

FÖRSLAG TILL BYGGNADSPLAN

UPPSALA I MAJ 1966 REV. 25.4.1967 Den 23.8.1967

Carl-Eric Nohlden NOHLÉN & NORBERG
ARKITEKT SÄR ARKITEKTKONTOR AB UPPSALA TEL 018 / 111085

BETECKNINGAR:

— + —	BYGGNADSPLANEGRÄNS
— - —	OMRÅDESGRÄNS
— o — o —	OMRÅDESGRÄNS MED UTFARTSFÖRBU
— · · · —	BESTÄMMELSEGRÄNS
- - - -	FÖRESLAGEN FASTIGHETSGRÄNS EJ AVSEDD ATT FASTÄLLAS
· · · · ·	GRÄNS EJ AVSEDD ATT FASTÄLLAS
□	VÄGMARK
P	PARKERING
□	PARKMARK
□	MARK SOM ICKE FÅR BEBYGGAS
B	OMRÅDE FÖR ROSTÅNSOMÅL
F	BYGGNADSSÄTT FRISTÅENDE
I	VÅNINGANTAL
□	FÖRESLAGEN NYBYGGNAD EJ AVSEDD ATT FASTÄLLAS
114	TOMTPLATSNUMMER

TILLHÖR BYGGNADSNÄMNDENS I SÖDRA TRÖGDS
KOMMUN BESLUT DEN 14 NOVEMBER 1967
§ 156 BETYGAS
J. HÖJER
KOMMUNALKAMRER

ATT LÄNSSTYRELSEN I UPPSALA LÄN
12.3.1969 FASTSTÄLLT DENNA BYGGNADS-
PLAN OCH ATT BESLUTET VUNNIT LAGA
KRAFT; BETYGAS UPPSALA SLOTT I
LANDSKANGLIET 18.4.1969
PÅ TJÄNSTENS VÄGNAR

Lars Sandbäck
LARS SANDBÄCK

Att förslaget varit utställt under
tiden från och med den 20 oktober
1967 - 13 november 1967 på kommunal-
kontoret i Lillkyrka betygas
J. Hjär
kommunalkamrer.

LIDINGBY 7:7

I VALLBY SOCKEN, SÖDRA TRÖGDS KOMMUN,
UPPSALA LÄN

SKALA 1:2000

08-01

Ändring av detaljplan för Lidingby 7:7 m.fl., Enköpings kommun KS2023/498

ÄNDRING AV PLANBESTÄMMELSER

Inom planområdet gäller tidigare planbestämmelser i enlighet
med Byggnadsplan 35 (laga kraft 1969-03-12) med följande
förändringar:

BESTÄMMELSER SOM TAS BORT

Utnyttjandegrad

- ”§ 5 Mom 2 = På tomtplats, som omfattar med BF betecknat
område, får bebyggelsen sammanlagt icke upptaga större
areal än 120 m².”

BESTÄMMELSER SOM LÄGGS TILL

Utnyttjandegrad

- Tillåten byggnadsarea är 120 m² för huvudbyggnad och
sammanlagt 50 m² för komplementbyggnader.

Genomförandetid

- Genomförandetiden är 5 år och gäller fr.o.m.
2025-05-31 till 2030-05-31. Genomförandetiden gäller
endast för de planbestämmelser som ändras.

ANTAGANDEHANDLING

Standardförfarande

Upprättad: 2025-03-18


Samrådstid: 2023-11-15 till 2023-12-13

Granskningstid: 2024-04-24 till 2024-05-10

Antagen: 2025-05-06

Laga kraft: 2025-05-31

Yasaman Ghanavi Martin Eriksson
Enhetschef detaljplan Planarkitekt
Miljö- och samhällsbyggnadsförvaltningen
Enköpings kommun

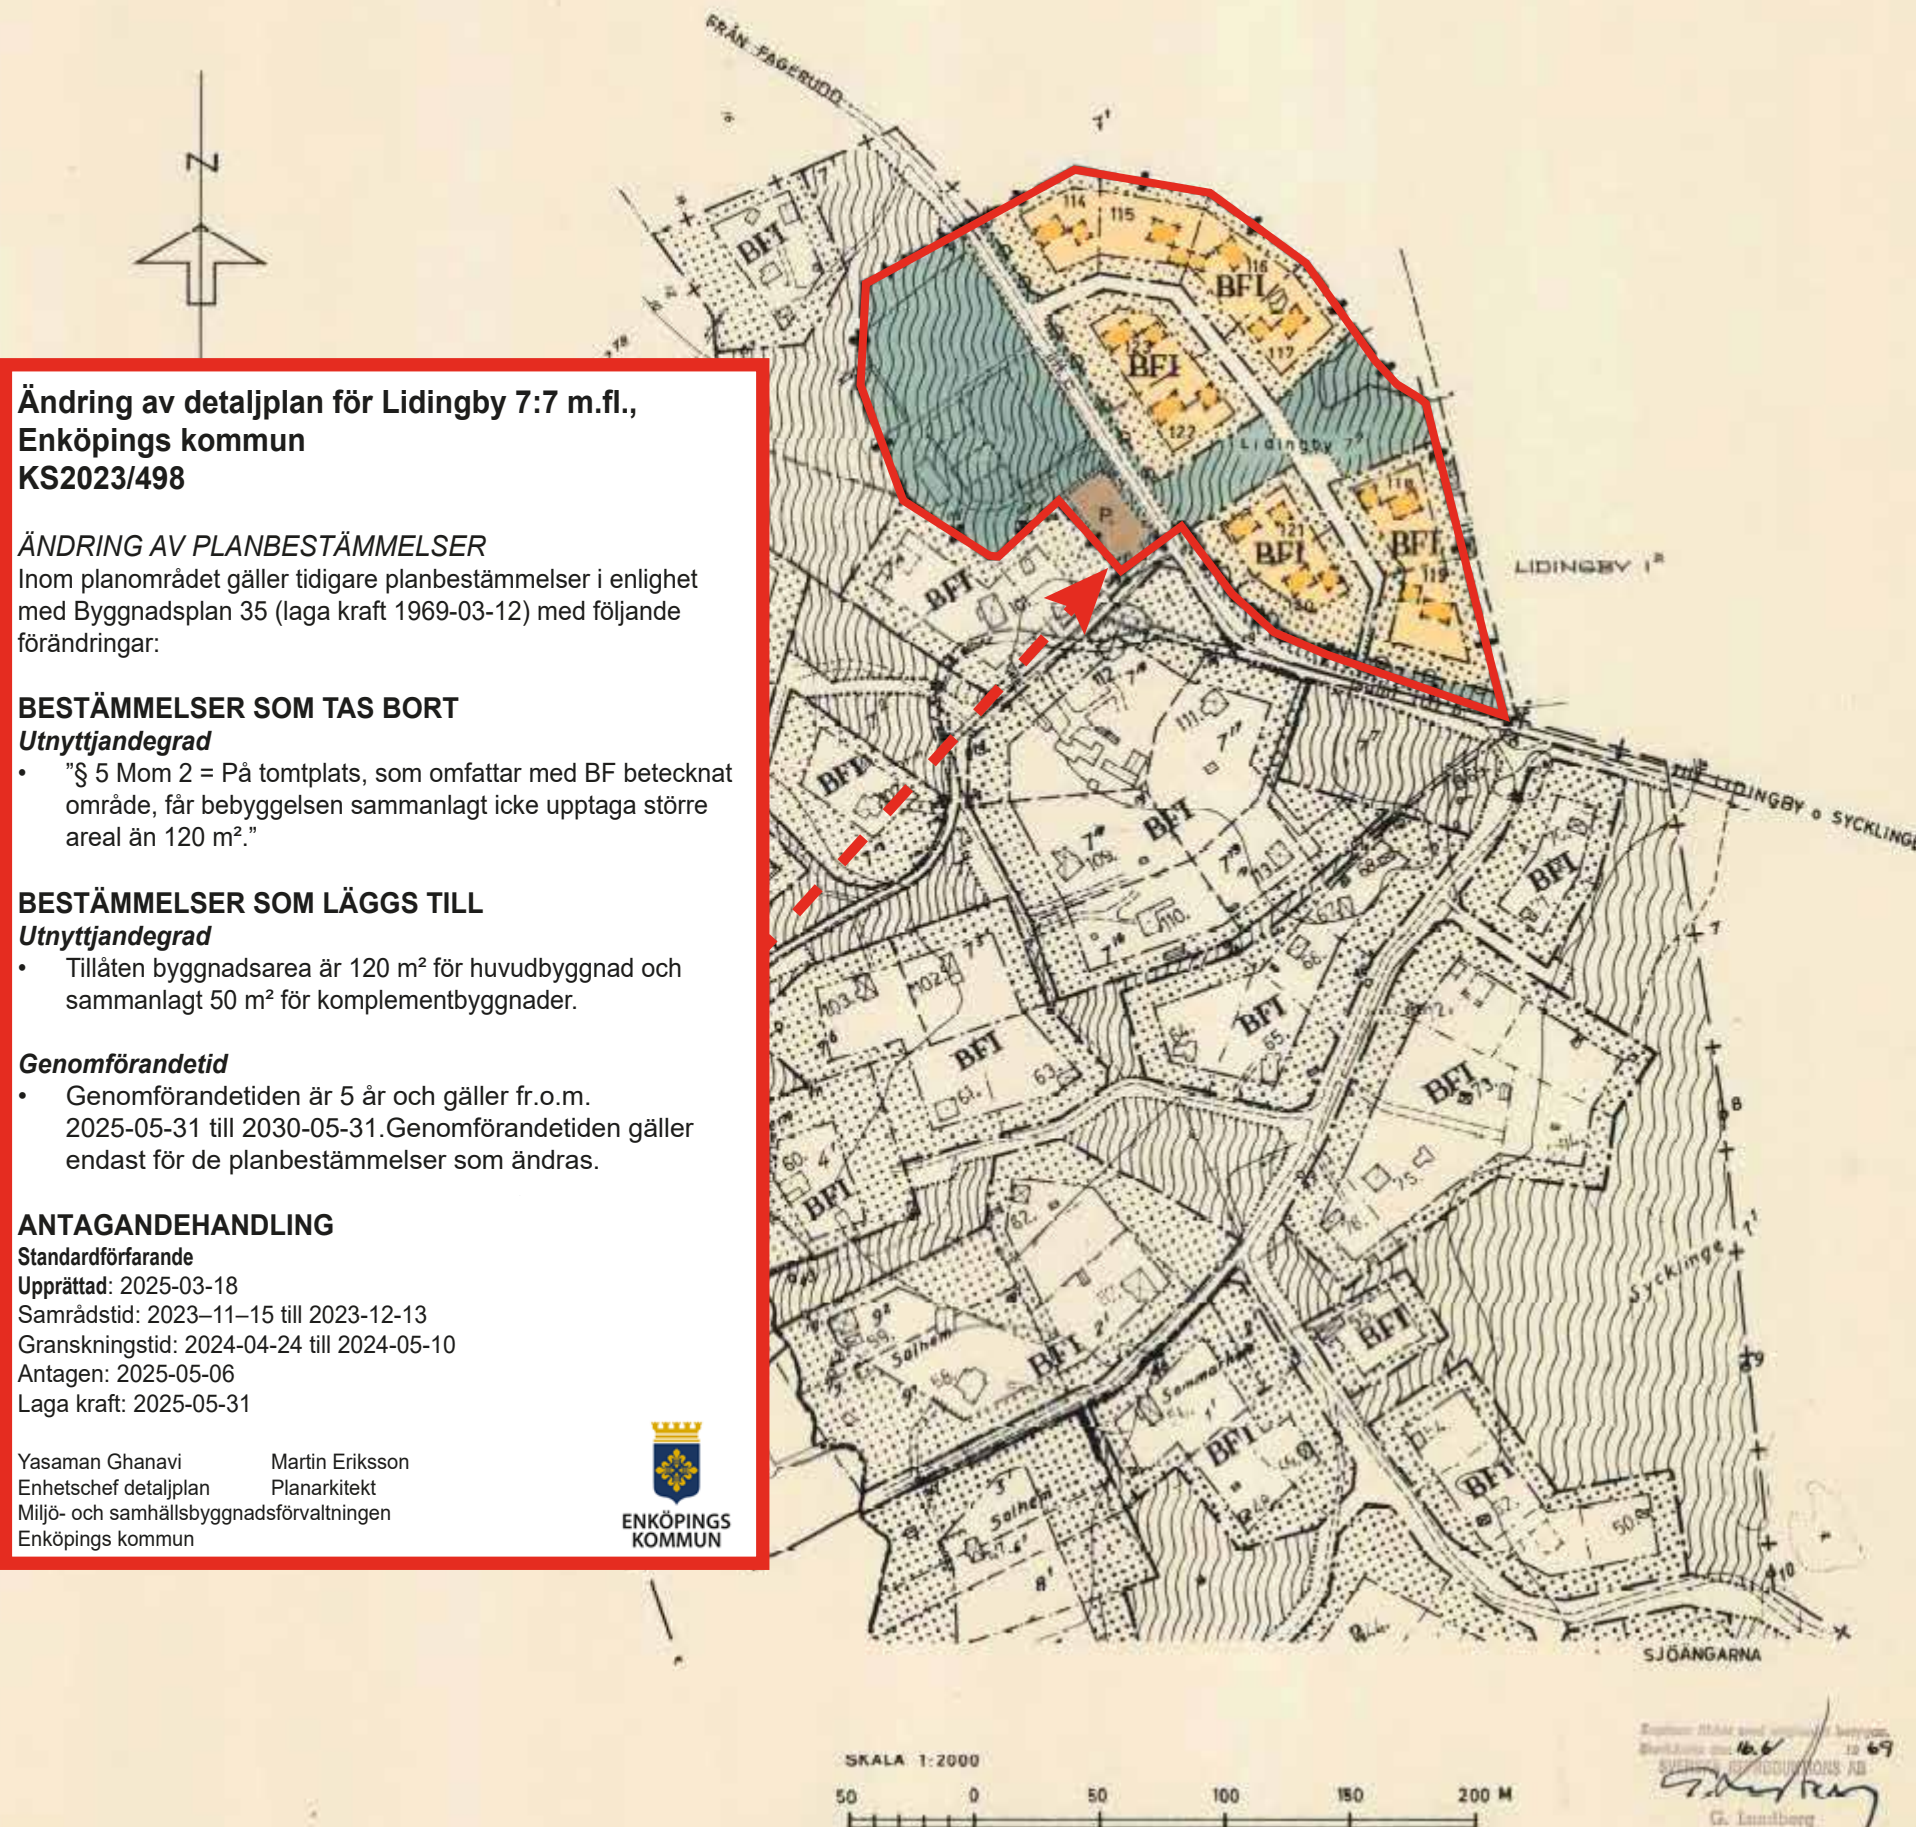

Enköpings Kommun
10.6.10 69
SVERIGE BYGGNADSKONTOR AB
G. Lundberg