


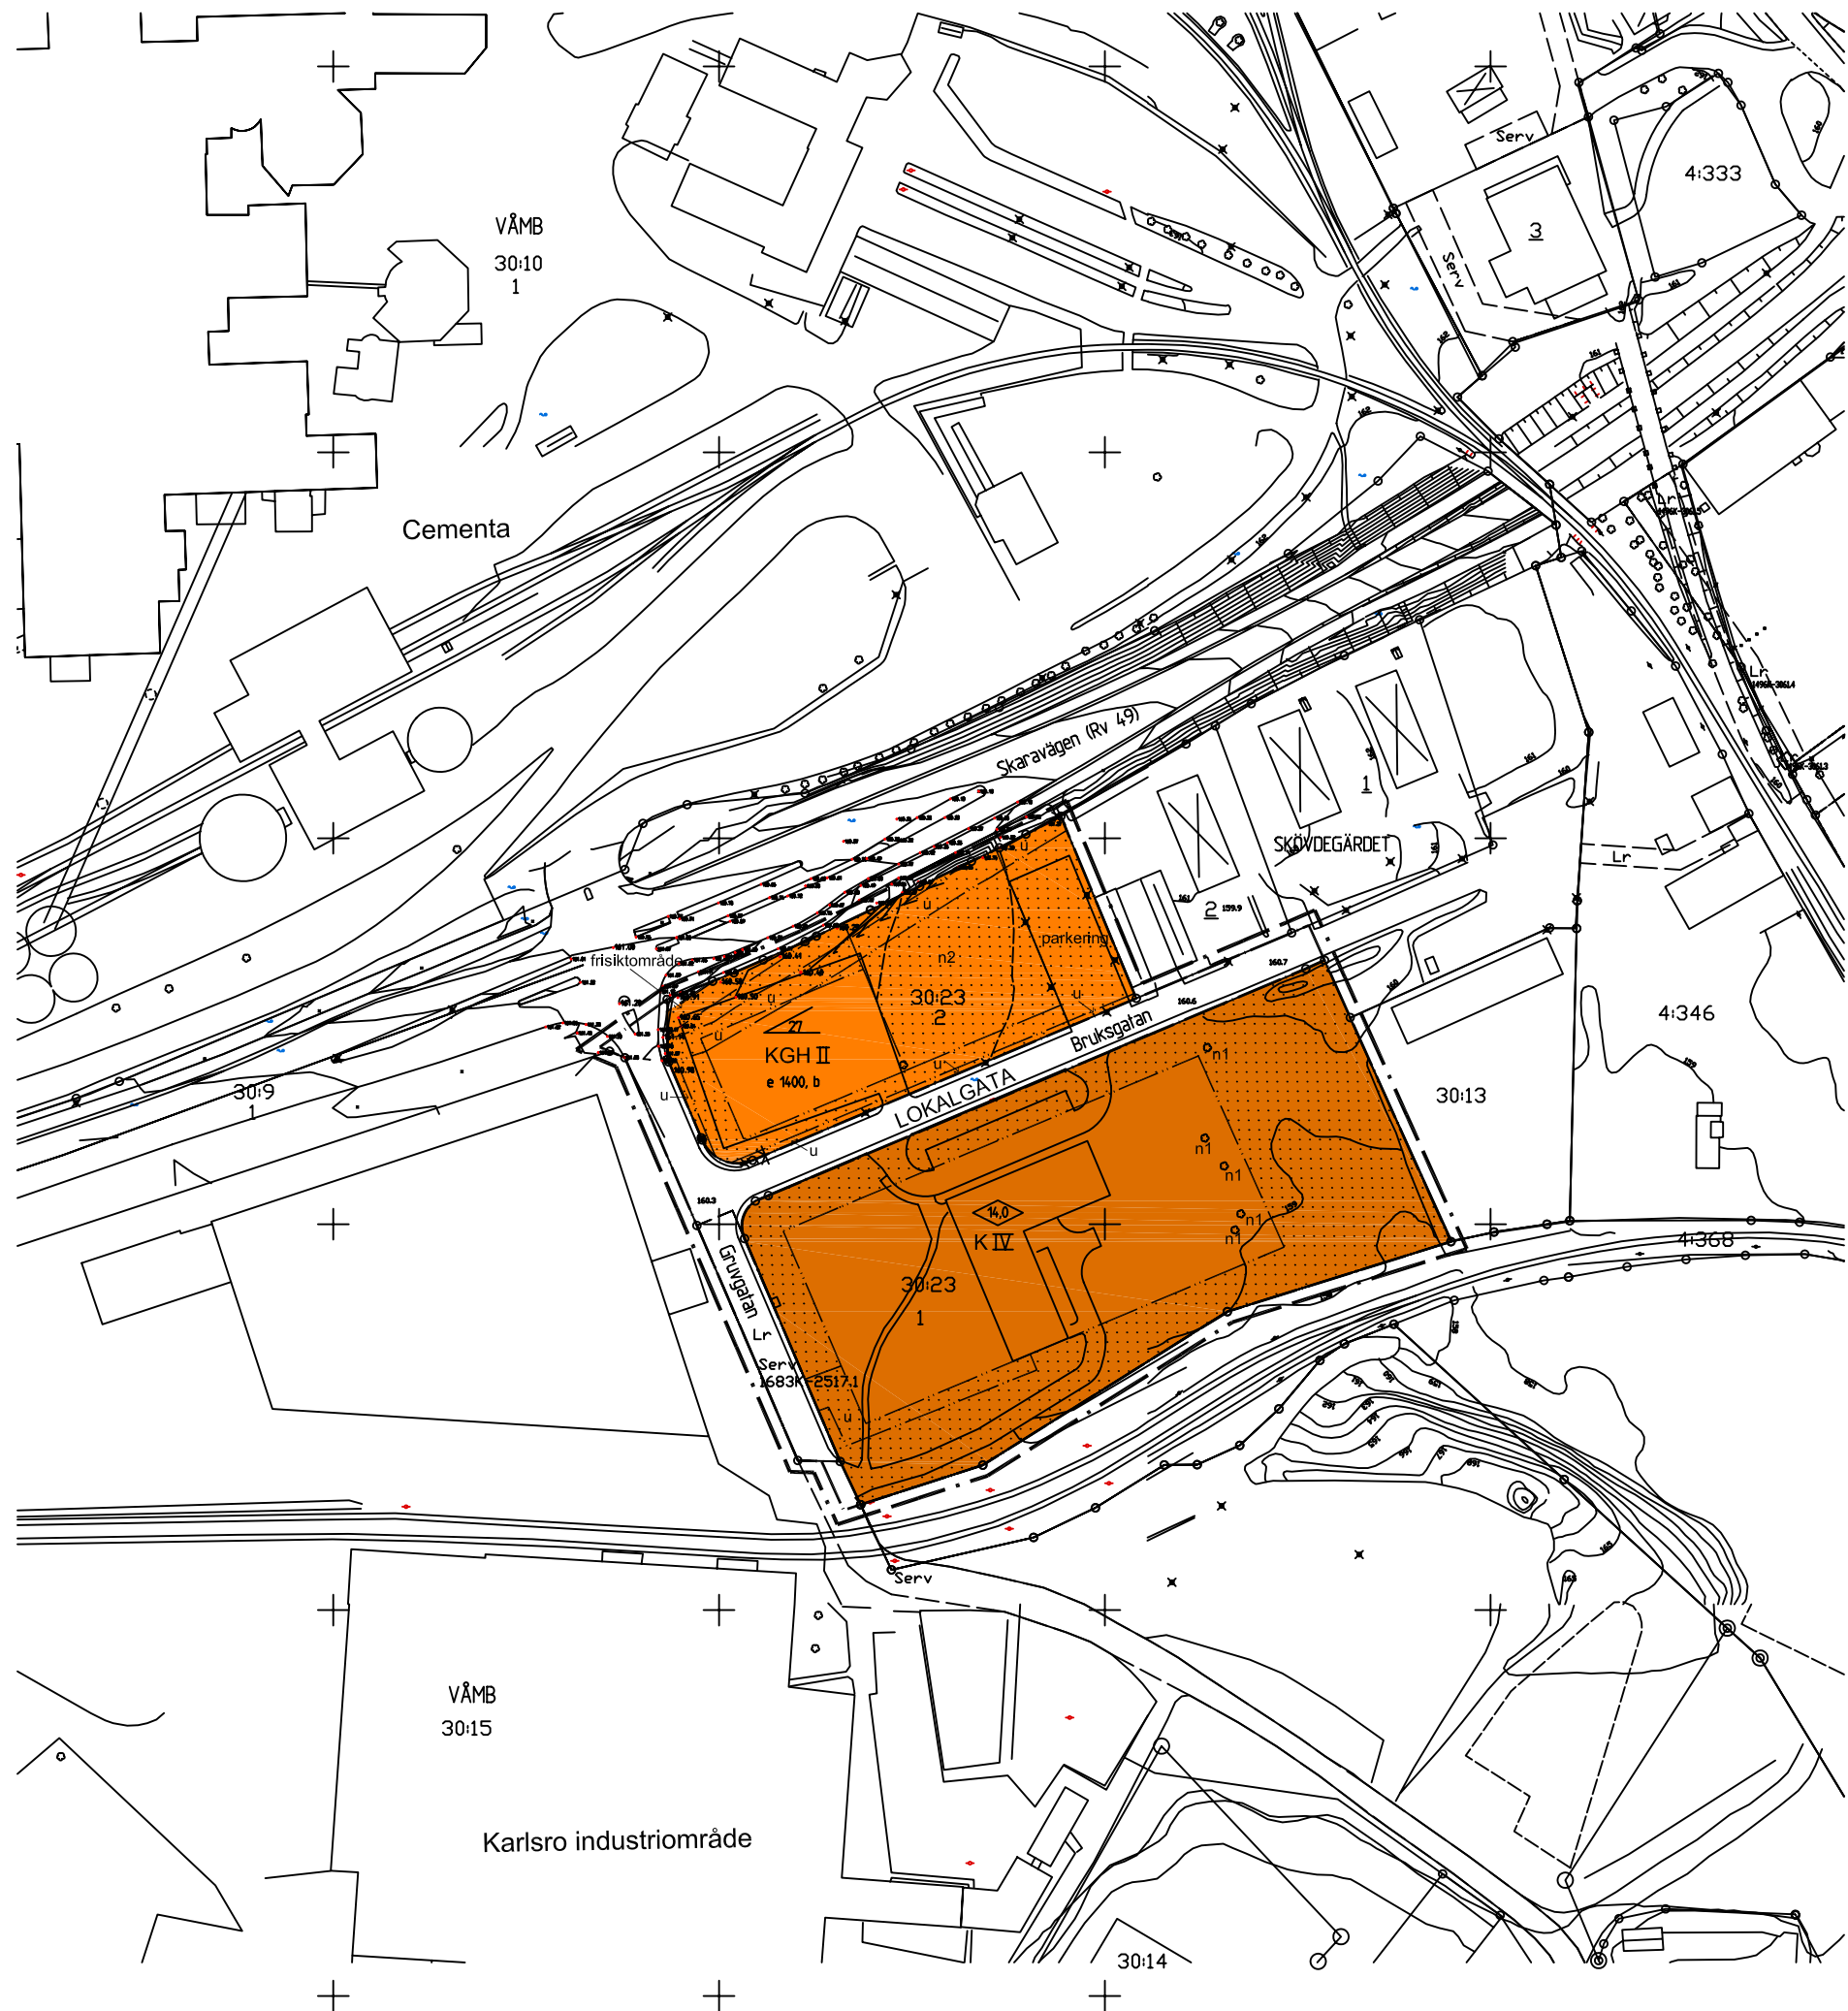

Följande gäller inom områden med nedanstående beteckningar. Där beteckning saknas gäller bestämmelsen inom hela planområdet. Endast angiven användning och utformning är tillåten.

- — — • Linje ritad 3 meter utanför planområdets gräns
 — • — Användningsgräns
 — .. — Egenskapsgräns

LOKALGATA LOKALTRAFIK

- | | |
|-----|--|
| KGH | Kontor, bilservice och handel som prövas lämplig |
| K | Kontor |

e 1400 Största bruttoarea (BTA) i kvadratmeter ovan mark

- u Marken skall vara tillgänglig för allmänna underjordiska ledningar

- | | |
|---|---|
| n1 | Befintligt träd får inte fällas |
| n2 | Befintliga träd får inte fällas |
| parkering | Parkering får anordnas |
|  | Ulfart får inte anordnas |
| frisktområde | Marken skall vara fri från föremål som hindrar sikten för fordonstrafik |

- | | |
|---|------------------------------|
|  | Högsta tillåtna byggnadshöjd |
|  | Högsta antal våningar |
|  | Största taklutning i grader |
- b
- Byggnadens fasad skall utformas så att bullernivån inomhus inte överskrider 40 dB(A) ekvivalentnivå

inom planområdet skall särskild hänsyn tas till stadsbild och trafiksäkerhet vid utformning av byggnad, skytt mm

inom planområdet skall dagvattnet så långt möjligt tas omhand lokalt.

Genomförandetiden slutar 10 år efter det att planen vunnit laga kraft.
Marklov krävs för trädfrällning

Detaljplanen är upprättad enligt plan- och bygglagen (PBL).
Grundkartan är upprättad av lantmäteriaavdelningen.
Registerkarta: Skövde

- O Fastighetsgräns
 SKÖVDEGÅRDET 1 Fastighetsbeteckning
 VÄMB 30:23 Fastighetsbeteckning
 ----- Väg
 ----- Träd

 Nätkurvor
 Rutmåtpunkt
- Höjdsystem: RH 00
 Koordinatsystem: 5 gon V
 Plan, Bygg o Lantmäterikontoret
 Peter Nyström
 Förvaltningschef

Höjdsystem: RH 00
Koordinatsystem: 5 gon V
Plan, Bygg o Lantmäterikontoret
Peter Nyström
Förvaltningschef

 Skövde kommun	☐ Beskrivning ☐ Genomförande- beskrivning ☐ Samrådsredogörelse	☐ Illustrationskarta ☐ Fastighetsförteckning ☐ Utställningsutlåtande
	Detaljplan för Kv.Skövdegärdet, del av mm	
Skövde stad, Skövde Kommun, Västra Götalands län Upprättad av Plan, Bygg o Lantmäterikonstent 2004-10-28	Beslufsdatum Antagande (Bst) 2004-12-02 Lagakraftvinnande 2004-12-27	
Claes Waxberg Planchef	Christer Johnsson Fysisk planerare	
Skala 1:1000 		