


År 1946 den 23 september blev det ä
denna korta tecknade förslag av stadsfull-
mäktige i Landskrona antaget, betygar

Ex officio

K. Stenroos
Stadsfullmäktiges sekreterare

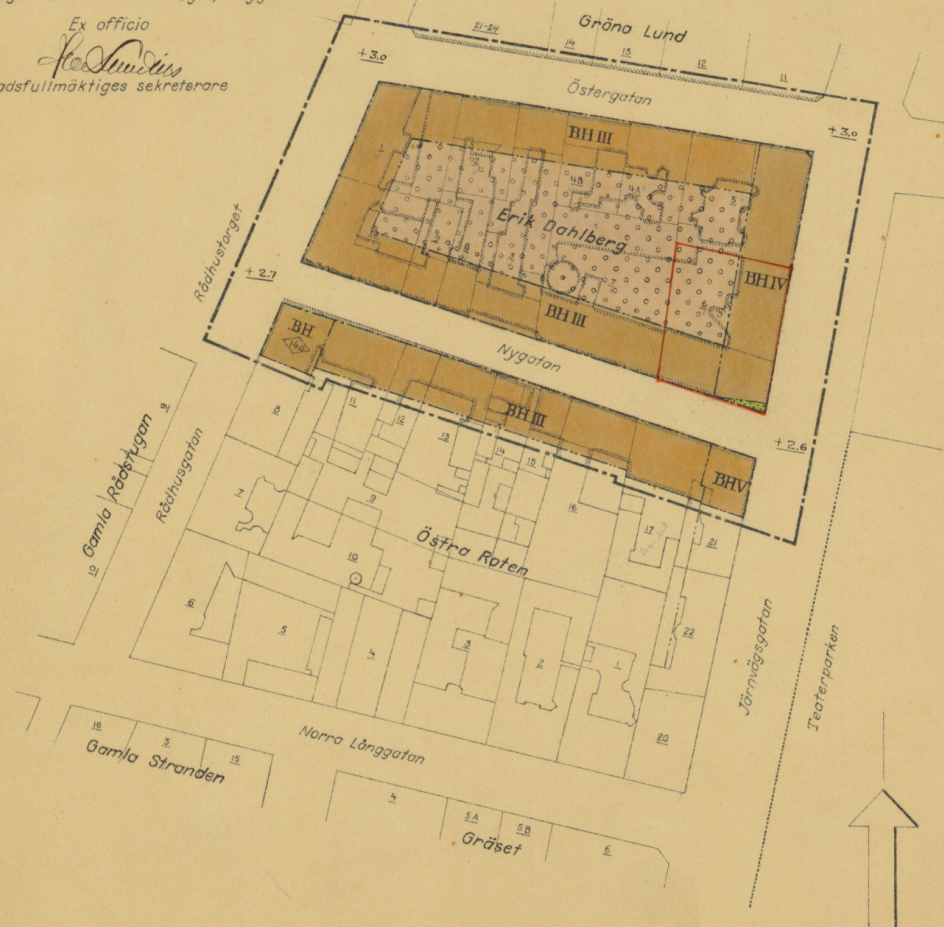

Förslag till stadsplan för KV. ERIK DAHLBERG samt del av KV. ÖSTRA ROTEN i Landskrona stad

Upprättat å Harry Eglers stadsplanebyrå
i Stockholm den 23 maj 1946 av

Harry Eglers
Arkitekter SAR

- Linje belagen två meter utanför det område som är avsett att fastställas
- Områdesgräns
- Bestämmelsegräns

- Allmän plats gata
- BH Mark för bostads- o. handelsändamål a.dyl.
- Mark för överbyggd gård
- Mark som ej får bebyggas
- III IV V Antal våningar
- +0.0 Gathöjd
- Högsta byggnadshöjd
- Befintlig ägargräns
- Illustrationslinje
- Befintlig byggnad

I Kungl. Maj:ts beslut an-
given linje: —



SKALA 1:1000

METER 100

130
~~100~~

Tillhör Kungl. Maj:ts beslut
den 27 juni 1948
(undantag se Kungl. Maj:ts brev)
Stockholm i Kommunikationsdepartementet.

Ex officio:

K. Stenroos