



PLANKARTA

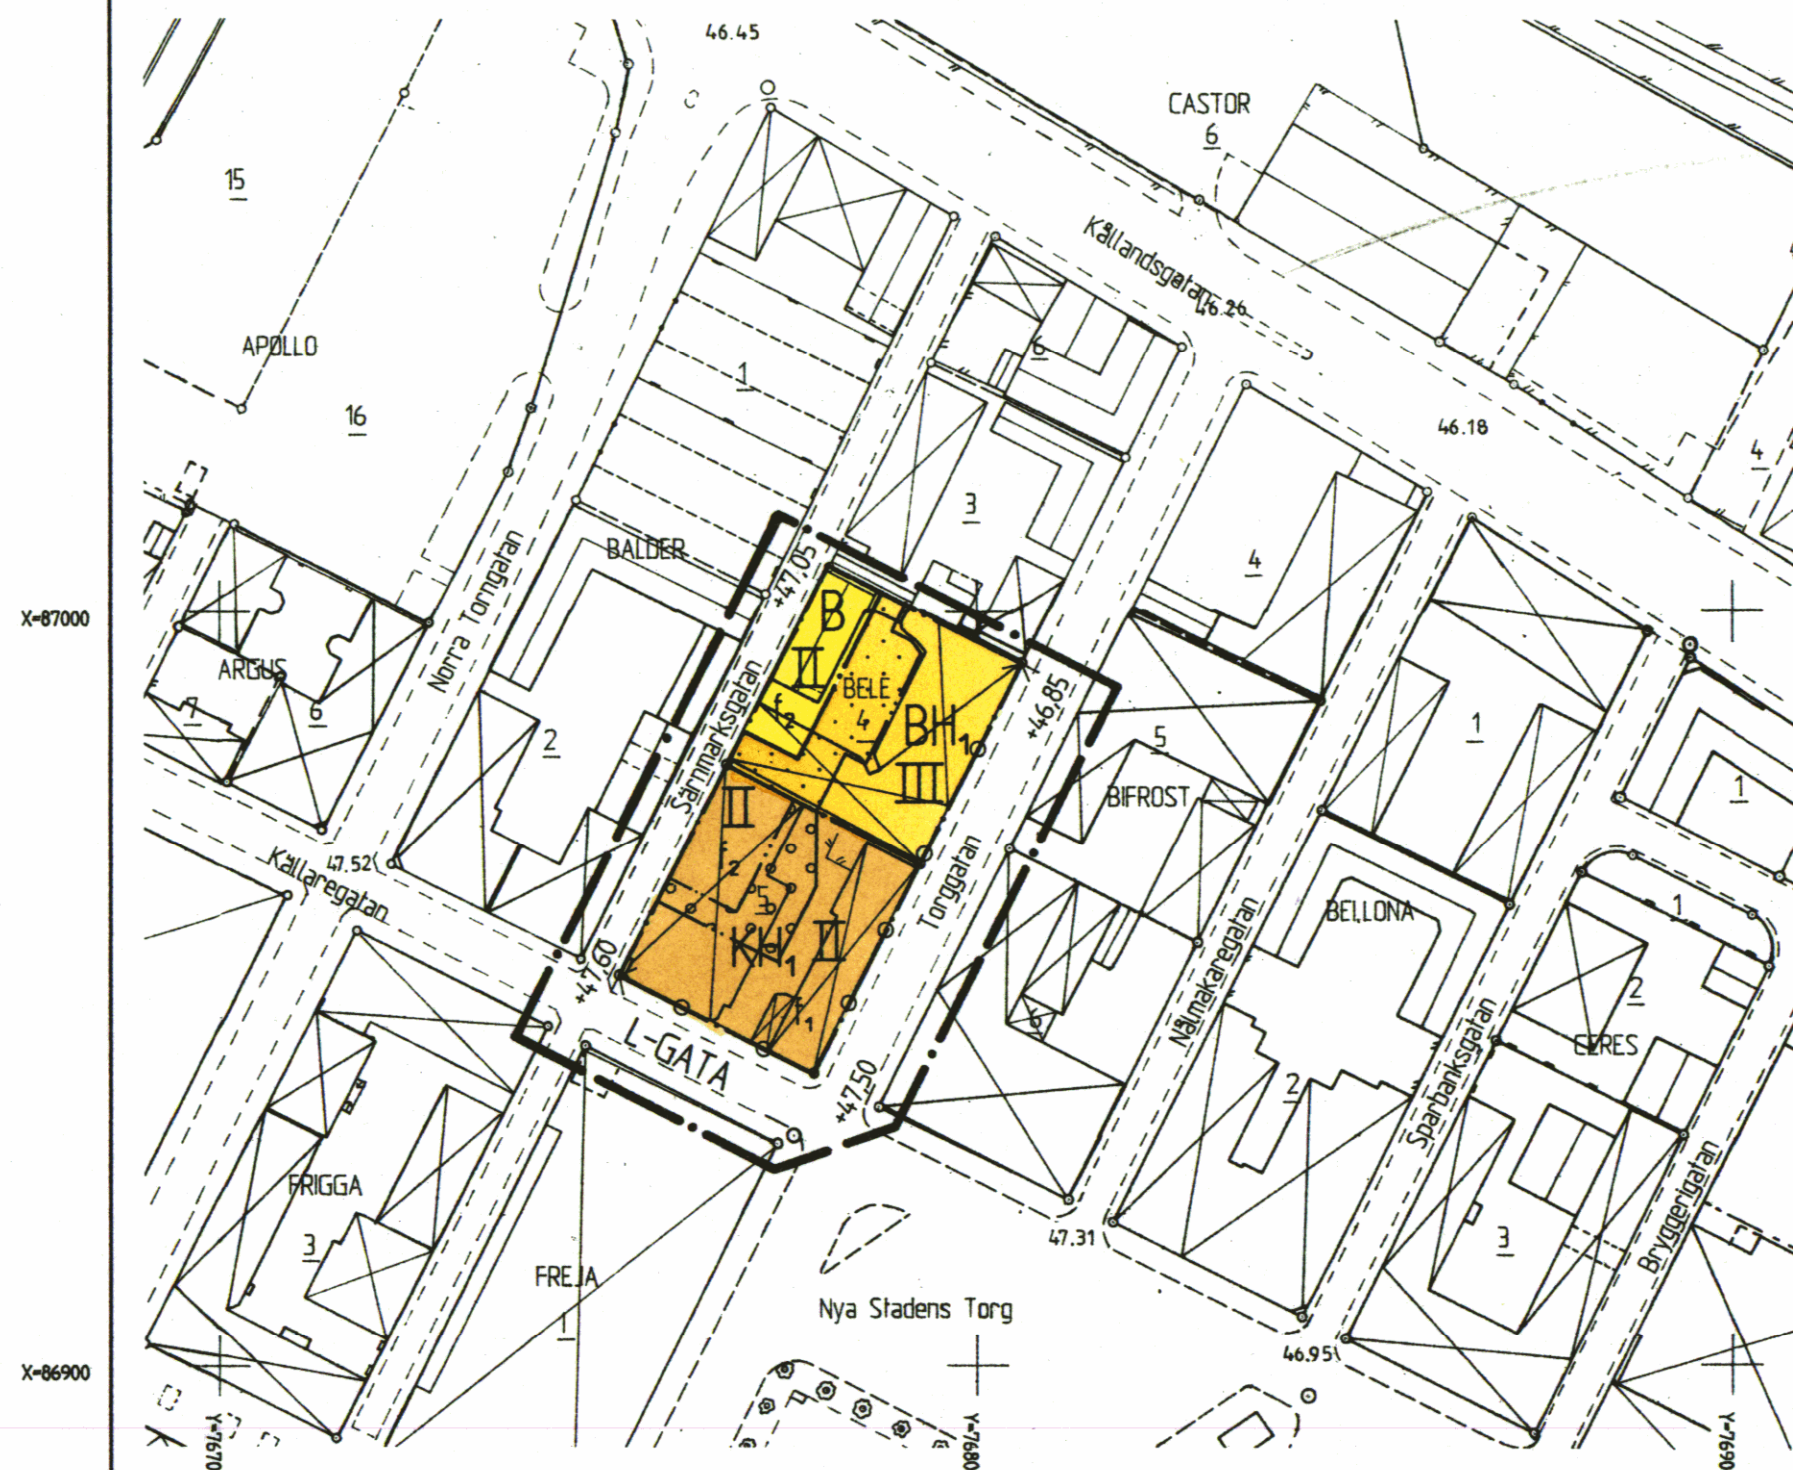

ILLUSTRATION

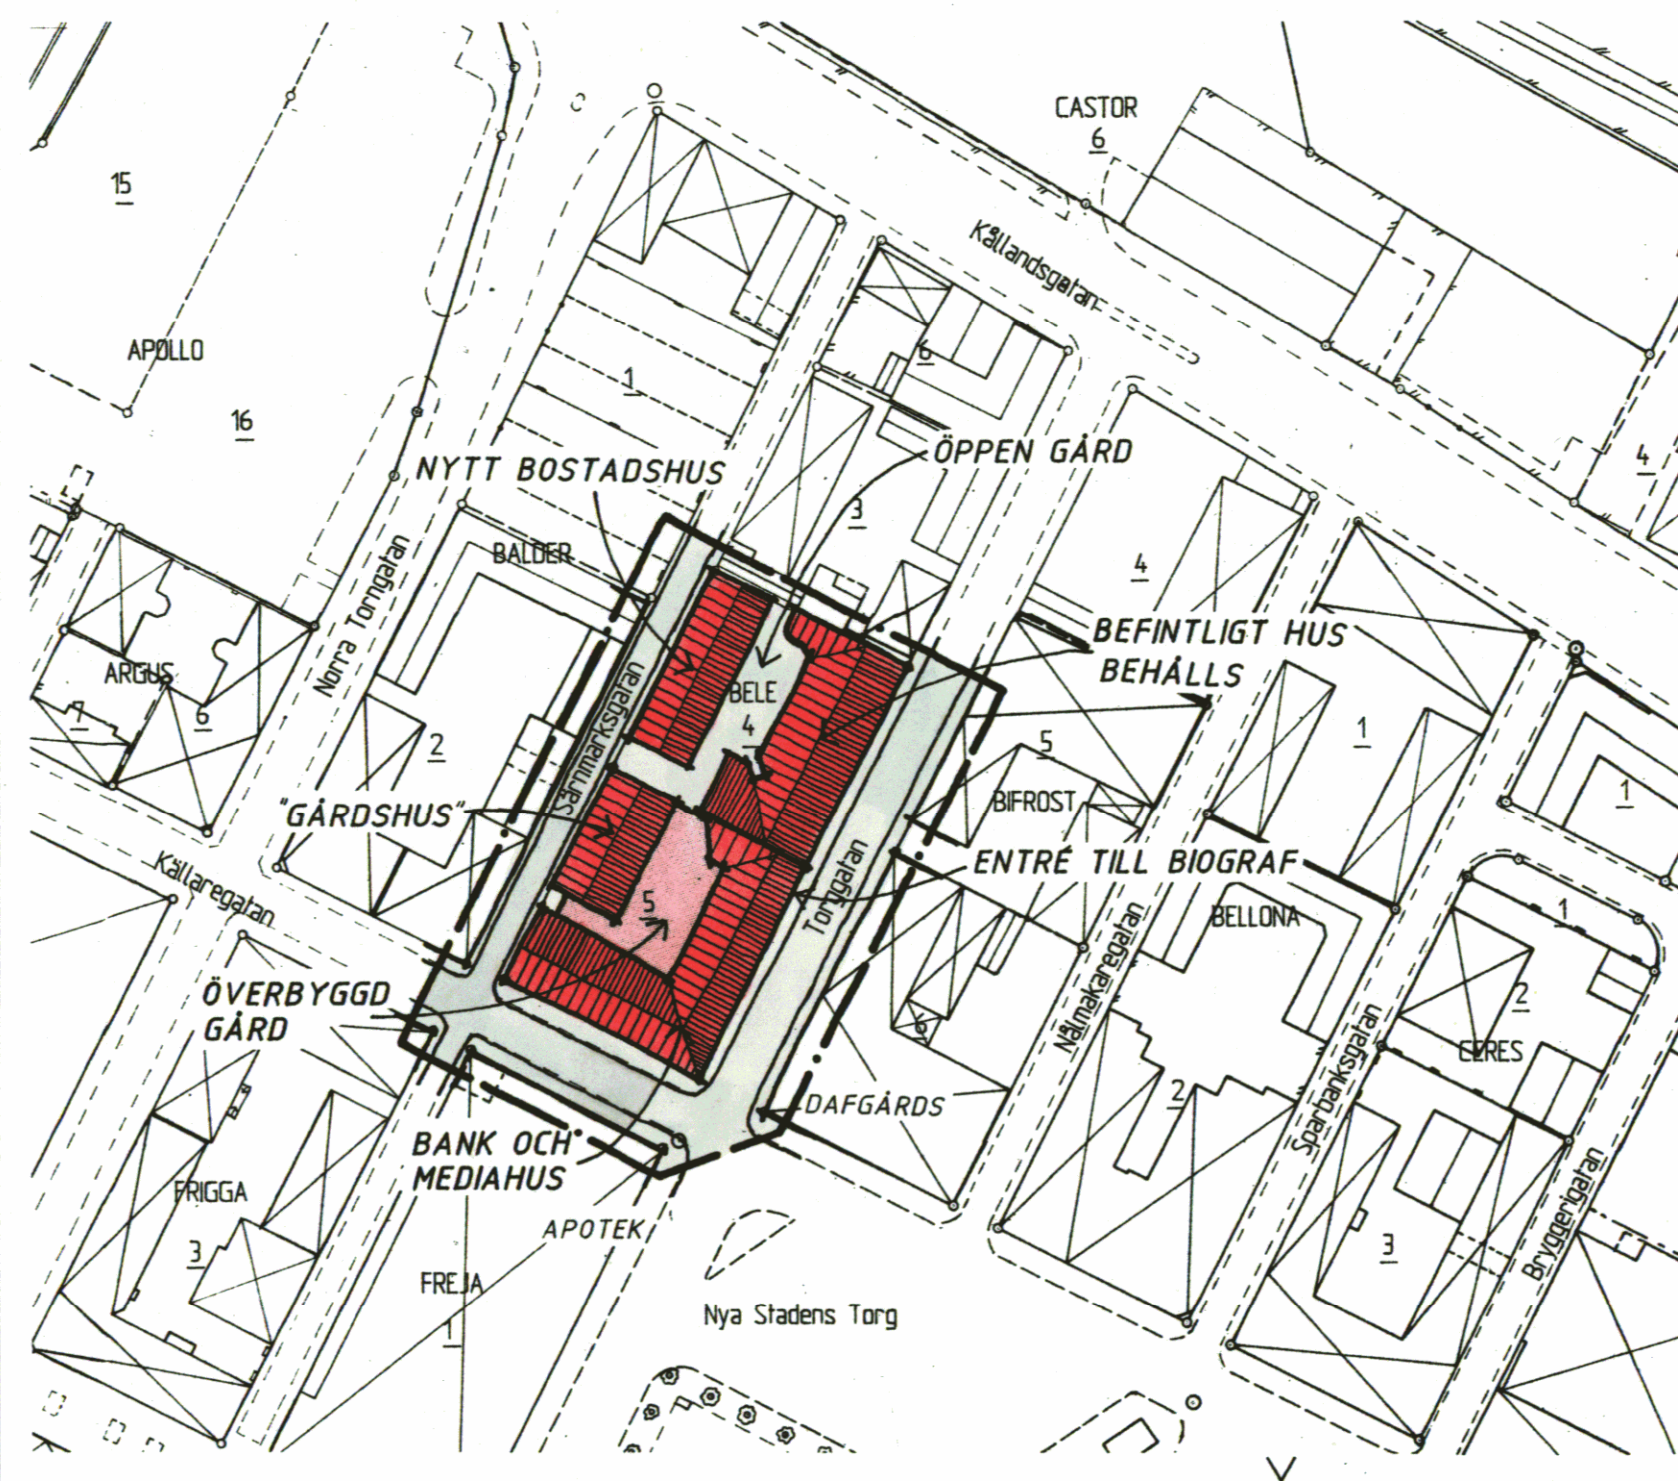

UPPLYSNINGAR

Planen utgörs av denna plankarta med bestämmelser och illustration, samt planbeskrivning, genomförandebeskrivning, samrådsredogörelse och fastighetsförteckning. Grundkartan är upprättad efter primärkartan. Koordinatsystem 5 gon V 1938, rikets kartsystem 1950, Lidköping 1949-1951, mätclass II. Rikets höjdsystem -1900.

PLANBESTÄMMELSER

Följande gäller inom områden med nedanstående beteckningar. Där beteckning saknas gäller bestämmelsen inom hela planområdet. Endast angiven användning och utformning är tillåten.

GRÄNSBETECKNINGAR

- Linje på kartan ritad 3 mm utanför planområdets gräns
- Användningsgräns
- Egenskapsgräns

ANVÄNDNING AV MARK

Allmänna platser

- L-GATA Gata som ingår i lokalnätet

Kvartersmark

- B Bostäder
- BH₁ Bostäder med handel tillåten i bottenvåning
- KH₁ Kontor med handel tillåten i bottenvåning

UTFORMNING AV ALLMÄN PLATS

- +000.0 Föreskriven höjd över nollplanet

BEGRÄNSNING AV MARKENS BEBYGGANDE

- Marken får inte bebyggas
- Gården får överbyggas

MARKENS ANORDNANDE

Utfart

- Utfart får inte anordnas

PLACERING, UTFORMNING, UTSEENDE

Placering

- Byggnader skall placeras i tomgräns mot gatan

Utformning

- II Föreskrivet antal våningar
- III Högsta antal våningar

Utseende

- f₁ Taklshöjden mot Torngatan och Källaregatan skall vara minst +55,5 resp högst +56,0 m
- f₂ Taklshöjden mot Särmarksgatan skall vara minst +53,5 resp högst +54,0 m
- Tak skall vara tegelröda och ges en lutning av minst 30 och högst 35 grader

ADMINISTRATIVA BESTÄMMELSER

Genomförandetid

- Genomförandetiden utgår 5 år efter det att planen vunnit laga kraft

GRUNDKARTANS BETECKNINGAR

- f₁ 1 Fastighetsgräns
- f₂ 1 Fastighetsbeteckning
- Byggnader, takens begränsningslinjer redovisade
- Staket
- Plank
- Kantsten
- 000.0 Avvägd höjd
- + Rutnätspunkt

280

Detaljplan för del av kv Bele i Lidköping, Lidköpings kommun

Lidköping i mars 1991

Kjell Larsson
bitr stadsarkitekt

Torsten Lundin
stadsplaneingenjör

Skala 1:1000



Beslutsdatum	
Bn godkännande	
Antagande	24/4 -91 §88
Lagkraft/vinnande	3/6 -91