
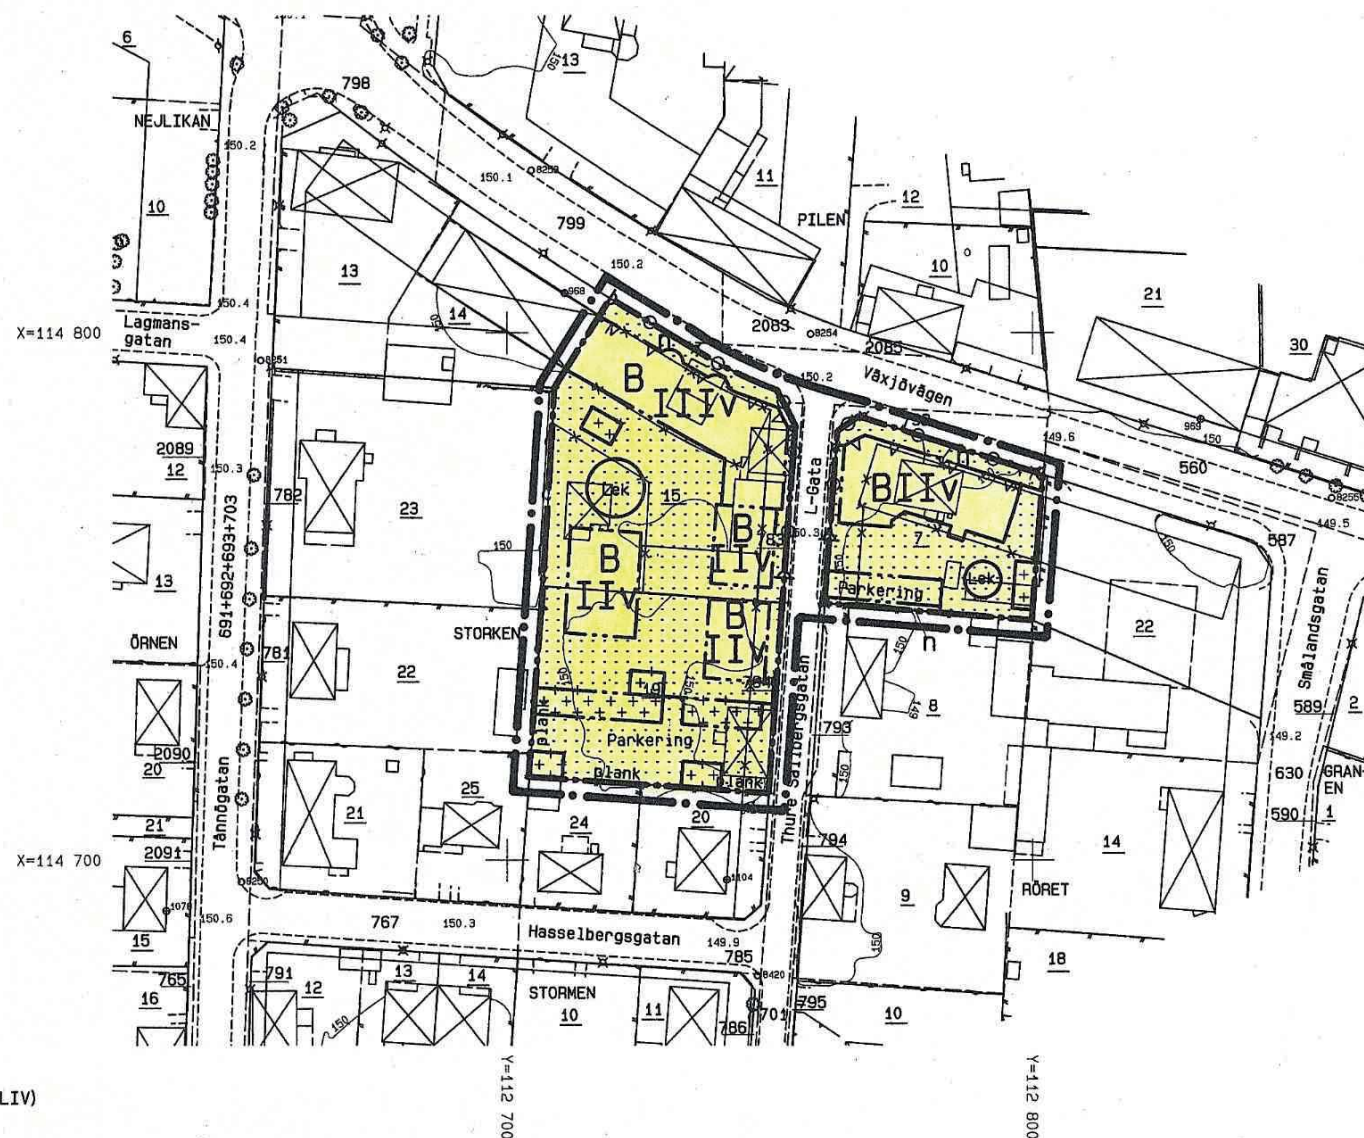


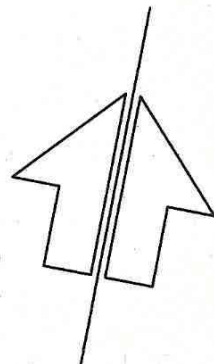

GRUNDKARTAN

---	FASTIGHETSGRÄNS
0000 00	FASTIGHETSBETECKNINGAR
STORKEN	KVARTERSNAMN
Växjövägen	GATUNAMN
[Symbol]	BEFINTLIGA BYGGNADER (HUSLIV)
---	MARKKONTURER
---	STAKET
---	HÄCK
---	STÖDMUR
---	MUR
✕	LYKTSTOLPE
⊙	TRÄD
○ 0000	POLYGONPUNKT
● 0000	HÖJDFIXPUNKT
+	RUTNÄTSPUNKT
000.0	BEFINTLIG MARKHÖJD
000	NIVÅKURVOR

GRUNDKARTAN UPPRÄTTAD GENOM UTDRAG UR VÄRNAMO KOMMUNS
PRIMÄRKARTVERK UPPRÄTTAT ÅREN 1961-1991, MÄTKLASS II
VÄRNAMO KOORDINATSYSTEM, NOLLPLAN RH70 +0.379 M.
FASTIGHETSREDOVISNINGEN AKTUELL 1991-09-16
VÄRNAMO KOMMUNS STADSBYGGNADSKONTOR

Ulf Östberg
ULF ÖSTBERG
MÄTNINGSCHEF

GRÄNSBETECKNINGAR

---	LINJE RITAD 3 M UTANFÖR PLANOMRÅDETS GRÄNS
---	GÄLLANDE PLANGRÄNS
---	ANVÄNDNINGSGRÄNS
---	EGENSKAPSGRÄNS
---	UTGÅENDE PLANGRÄNS

F 264

PLANBESTÄMMELSER

INOM OMRÅDEN MED NEDANSTÄENDE BETECKNING ÄR ENDAST ANGIVEN
ANVÄNDNING OCH UTFORMNING TILLÅTEN. DÄR BETECKNING
SAKNAS GÄLLER BESTÄMMELSEN HELA PLANOMRÅDET.

ANVÄNDNING AV ALLMÄNNA PLATSER

L-Gata	GATA SOM INGÅR I LOKALNÄTET
--------	-----------------------------

ANVÄNDNING AV KVARTERSMARK

B	BOSTÄDER
---	----------

BEGRÄNSNING AV MARKENS BEBYGGANDE

[Symbol]	MARKEN FÅR EJ BEBYGGAS
[Symbol]	MARKEN FÅR ENDAST BEBYGGAS MED UTHUS OCH GARAGE ELLER CARPORT

UTFORMNING AV ALLMÄN PLATS

+0.00	FÖRESKRIVEN HÖJD ÖVER NOLL PLANET
-------	-----------------------------------

MARKENS ANORDNANDE

n	MARKEN SKALL HÅLLAS PLANTERAD MED BUSKAR OCH MINDRE TRÄD ELLER HÄCK
Lek	LEKPLATS SKALL FINNAS
Parkering	PARKERINGSPLATS SKALL FINNAS

UTFART

[Symbol]	UTFART FÅR EJ ANORDNAS
----------	------------------------

UTFORMNING

II III	HÖGSTA ANTAL VÅNINGAR
V	VIND FÅR EJ INREDAS

STÖRNINGSSKYDD

plank	BULLERPLANK SKALL ANORDNAS
[Symbol]	BULLERDÄMPANDE FASAD

ADMINISTRATIVA BESTÄMMELSER

GENOMFÖRANDETIDEN SLUTAR FEM ÅR EFTER DET ATT
PLANEN VUNNIT LAGA KRAFT

VÄRNAMO KOMMUN

DETALJPLAN FÖR

RÖRET 7 SAMT
STORKEN 15 OCH 19

I VÄRNAMO STAD

UPPRÄTTAD I DECEMBER 1991

STADSBYGGNADSKONTORET

PLANAVDELNINGEN

Olle Vesterberg
OLLE VESTERBERG
PLANARKITEKT

ANTAGEN AV KF: 1992-03-26
LAGA KRAFT: 1992-04-21

SKALA 1:1000

