


Förslag till detaljplan

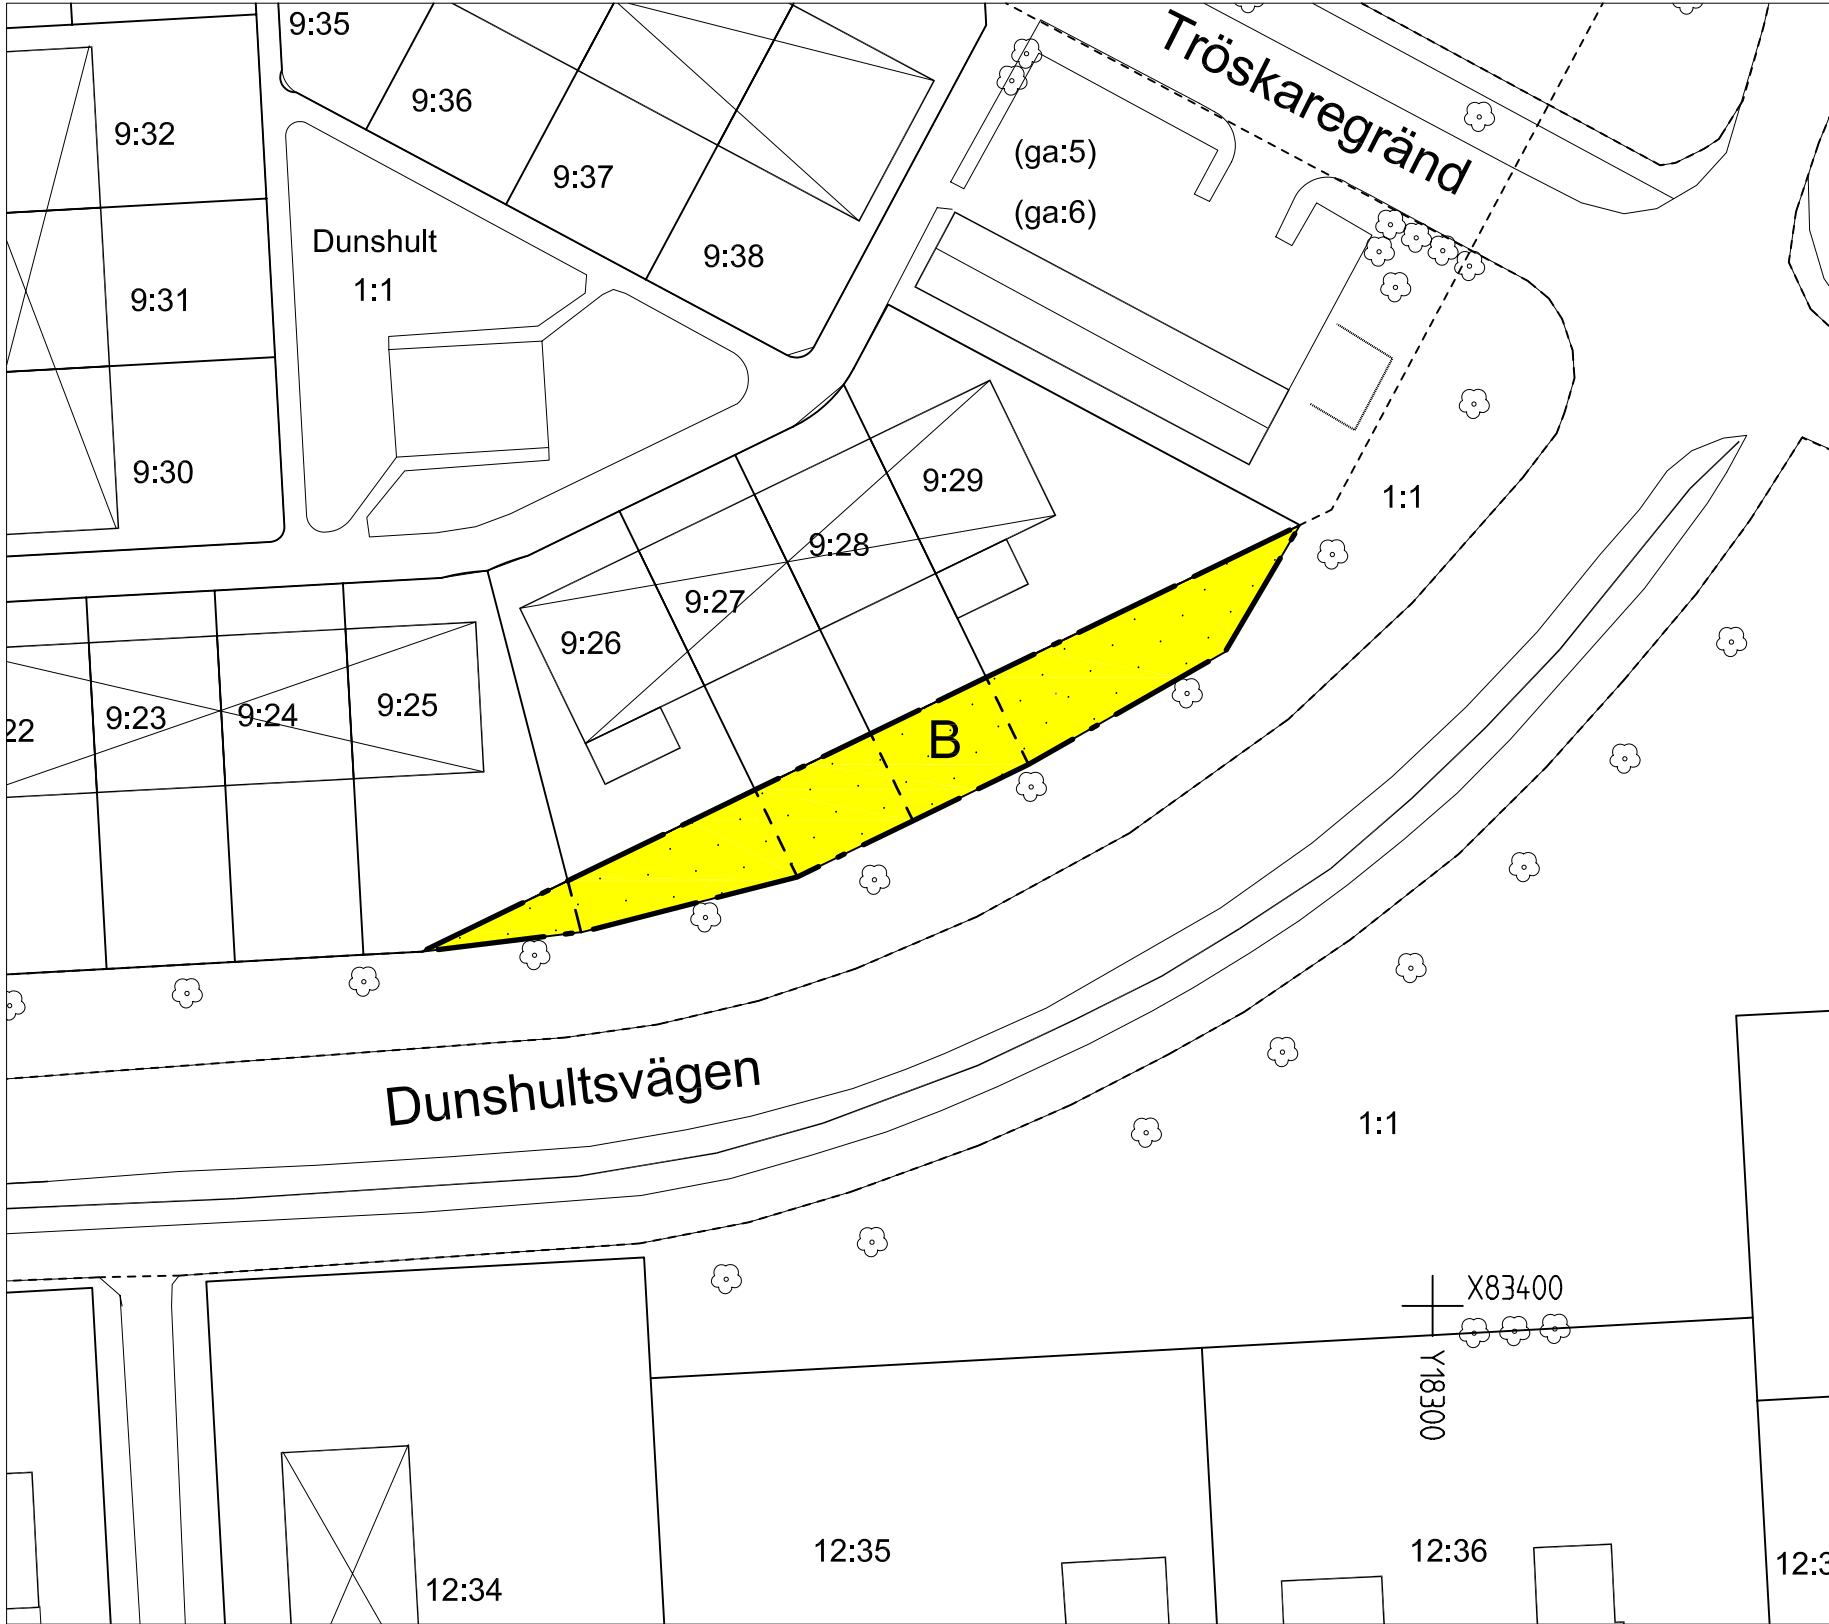

PLANBESKRIVNING

Plandata

Detaljplanen syftar till att ge fastighetsägarna till Dunshult 9:25, 9:26, 9:27, 9:28 och 9:29 möjlighet att genom fastighetsreglering utöka sina fastigheter.

Planområdet ligger i Stöpen, Dunshultsområdet utmed Dunshultsvägen.

Marken som tas i anspråk är i gällande detaljplan parkmark. Gällande detaljplan är 16FSV-338 laga kraft 1977-04-27.

GENOMFÖRANDEBESKRIVNING

Ekonomiska frågor

Ekonomiska frågor som uppkommer vid plangenomförandet regleras i markavtal som upprättas av näring- och samhällsbyggnadskontoret.

Genomförandetid

Genomförandetiden är fem år från den dag planen vinner laga kraft.

Fastighetsrättsliga frågor

Genom fastighetsreglering kommer Dunshult 9:25, 9:26, 9:27, 9:28 och 9:29 att tillföras mark från Dunshult 1:1 enligt planförslaget. Dunshult 1:1 ägs av Skövde kommun och övriga fastigheter som berörs av planförslaget är privatägda.

PLANBESTÄMMELSER

Följande gäller inom områden med nedanstående beteckningar. Där beteckning saknas gäller bestämmelsen inom hela planområdet. Endast angiven användning är tillåten.

GRÄNSBETECKNINGAR

— Detaljplanegräns
- - - - - Illustrationslinje

ANVÄNDNING AV MARK OCH VATTEN

Kvartersmark

B Bostäder

BEGRÄNSNINGAR AV MARKENS BEBYGGANDE

Marken får inte bebyggas

ADMINISTRATIVA BESTÄMMELSER

Genomförandetiden är fem år från den dag planen vinner laga kraft.

UPPLYSNINGAR


Detaljplanen är upprättad enligt plan- och bygglagens regler om enkelt planförfarande Grundkartan är upprättad av Plan, Bygg o Lantmäterikontoret Registerkarta: Skövde Höjdsystem: RH 00 Koordinatsystem 5 gon V, standard 2

Plan, Bygg o Lantmäterikontoret

Peter Nyström
Förvaltningschef

GRUNDKARTANS BETECKNINGAR

Dunshult 1:1 Fastighetsgräns
Fastighetsbeteckning
Byggnader
+ X77500 Rutnätspunkt, koordinater

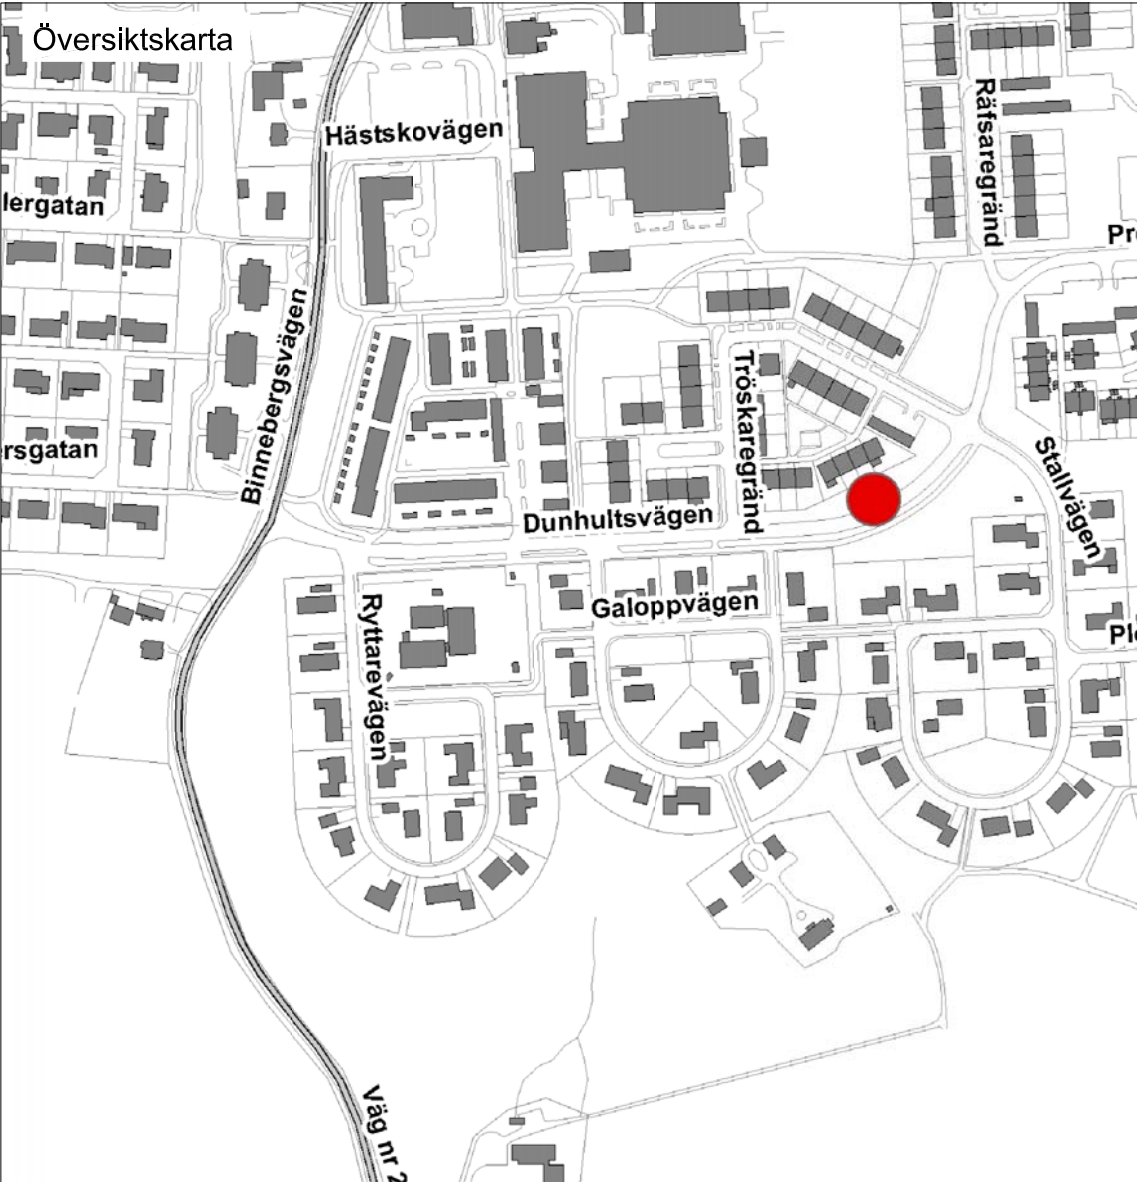

SKÖVDE KOMMUN Plan, Bygg o Lantmäterikontoret	■ Beskrivning ■ Genomförande- beskrivning	■ Illustrationskarta ■ Fastighetsförteckning ■ Utlatande
	Beslutsdatum BN samrådsbeslut 2007-05-24 BN Antagande 2007-08-23 Lagakraft 2007-09-21 Dnr 2007/12	

Detaljplan för

del av Dunshult 1:1

Stöpens tätort, Skövde kommun, Västra Götalands län.
 Upprättad av planavdelningen 2007-05-24

Claes Waxberg
Planchef

Eva Hellström
Plantekniker