



BETECKNINGAR TILL GRUNDKARTA

—+—	Kommungräns	—T—	Teleledning ovan mark
—+—	Traktgräns	—Lr—	Ledningsrättsområde
—+—	Fastighetsgräns	—+—	Inmatt träd
1 23	Fastighetsbeteckning	—+—	Fornminnesområde resp runsten
—+—	Byggnader	—+—	Sankmark, åker resp äng
—+—	Transformatorbyggnad	—+—	Ägostlagsgräns
—+—	Bassäng, pool	—+—	Barrskog resp lövskog
—+—	Staket		
—+—	Häck		
—+—	Stenmur		
—+—	Stådmur		
—+—	Slänt		
—+—	Dike		
—+—	Höjningskurvor		
—+—	Avvägd höjd		
—+—	Polygonpunkt		
—+—	Gränspunkt		

Kartbilden framställd fotogrammetriskt

MATKLASS II

KOORDINATSYSTEM: STOCKHOLMSTRAKTEN 1974 (ST 74)

HÖJDSYSTEM: STOCKHOLMS KOMMUN RH00


GRUNDKARTA UPPRÄTTAD 1996-09-12

Bruno Jeryfers
Mätningsskriver

Jakim Jansson
i.e. Mätningssingenör

M747

ORIENTERINGSKARTA

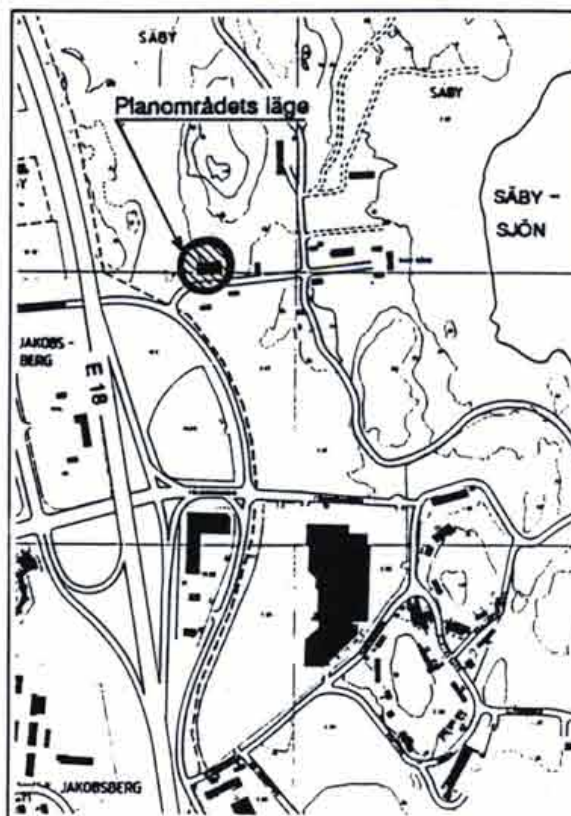

Kopian överensstämmer
med originalet intygar:

U. Samuelsson

SKALA 1:1000



PLANBESTÄMMELSER

Följande gäller inom områden med nedanstående beteckningar.

GRÄNSBETECKNINGAR

—+—	Gräns för planområdet
—+—	Användningsgräns
—+—	Egenskapsgräns

1. ANVÄNDNING AV MARK

Endast angiven markanvändning är tillåten.

Allmän plats

Y	Område för idrottsändamål, ridsport
N	Naturmark, gräsmark
P	Allmän parkeringsplats
E	Transformatorstation

2. BEGRÄNSNINGAR AV MARKENS BYGGANDE

—+—	Marken får inte bebyggas
—+—	Mindre kompletteringsbebyggelse, förråd odyl
RIDHUS	

3. MARKENS ANORDNANDE

RIDBANA	
n	Vid inplacering av byggnad skall hänsyn tas till befintlig vegetation

4. PLACERING, UTFORMNING, UTFÖRANDE

0,0	Högsta byggnadshöjd i meter
f ₁	Fasad skall utföras i trä
f ₂	Formspråk och färgsättning anpassas till känsligt läge i kulturmiljö och naturreservat

5. ADMINISTRATIVA BESTÄMMELSER

Genomförandetiden är 15 år från det datum detaljplanen vinner laga kraft.

Järfälla Kommun



Detaljplan

Plankarta med bestämmelser

KARTA 1(2)

Enkelt planförfarande

SAMRÅD	GODK.
1996-10-10	HE
UNDERRÄTTELSE	
1997-01-10	HE
REVIDERAD	
ANTAGEN	
1997-04-03	ES
LÄNST.BESL.	
1997-04-14	ES
LAGA KRAFT	
1997-05-06	ES

Ridhus vid

SÄBY GÅRD

del av fastigheten Säby 3:17

MILJÖ & STADSBYGGNADSKONTORET

Harry Edström

Harry Edström
stadsarkitekt

Eva Maria Persson

Eva Maria Persson
planarkitekt

P 6/96 J

PLANHANDLINGAR:

Plankarta	1
Illustration, genomförandebeskrivn.	2

0123-P97/0403:I JÄRFÄLLA