

Utskrift från kommunalfullmäktiges beslut den 7 mars 1961, 85. Välande antagande av byggnadsplan för Högländs-området i Arnäs kommun. Beslutades i Högländ.

Huss Jultberg
kommunalarkivarie

BYGGNADSPLANEFÖRSLAGET:

GRANSBETECKNINGAR:

- PLANGRANS
- OMRÅDESGRANS
- BESTÄMMELSEGRANS

- GRÄNS MELLAN GATA OCH ALLMÄN PLATS, EJ AVSEDD ATT FASTSTÄLLAS
- FÖRSLAGEN FASTIGHETSGRÄNS

ALLMÄN PLATS:

- GATA, TORG
- PARK, PLANERING

BYGGNADSMARK:

- B OMRÅDE FÖR BOSTADSANDAMÅL
- HB OMRÅDE FÖR HANDELS- OCH BOSTADSANDAMÅL

SPECIALOMRÅDE:

- V VATTENOMPÅDE

ÖVRIGA BETECKNINGAR:

- MARK SOM EJ FÅR BEBYGGAS
- TILLGÄNGLIG FÖR ALLMÄNNA UNDERJORDISKA LEDNINGAR

- I, II VÄNINGSANTAL
- V VINDSINREDNING

- + 39,3 GATUHÖJD

- FÖRSLAGEN BYGGNAD, EJ AVSEDD ATT FASTSTÄLLAS

År 1961 den 15 december blev den å denna karta upptagna ändring i byggnadsplan av länsstyrelsen i Västernorrlands län godkänd, vilket beslut vunnit laga kraft, betygar Härnösand i landskansliet den 14 december 1962.

På tjänstens vägnar:
Olle Fernström

FÖRSLAG TILL BYGGNADSPLAN FÖR GIMÅT-OMRÅDET I ARNÄS KOMMUN AV VÄSTERNORRLANDS LÄN

UPPRÄTTAT AV VATTENBYGGNADSBYRÅN 1 MAJ 1960

Gunnar Lindman
GUNNAR LINDMAN

C. O. Nordling
C. O. NORDLING

PÅ GRUNDVAL AV:

GRUNDKARTA


över byggnadsplanområdet
inom delar av

HÖGLAND, HÖGLANDS-GIMÅT och GIMÅT

i Arnäs socker och kommun, Västernorrlands län,
genom komplettering av åren 1948-51 upprättad karta
upprättad åren 1959-60 av

K. P. Sundström
Distriktsarkitekt

Skala 1:2000

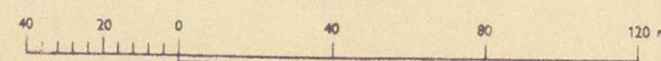

Markbeteckningar

- byggnads
- avsett fastighetsgränser
- landsväg
- stadsgränser
- sjö och bäck
- skog
- hög
- hög
- bebyggelse
- bebyggelse av trä
- bebyggelse
- elektrisk högländsplanering
- marknär med lin elektriska
- Sten med stenkant
- skog
- skogsmark
- berg
- myr och mossor
- brunn
- triangelnär poligonpunkt mättningspunkt

Gräns för område som undantagits från fastställande enligt länsstyrelsens resolution den 15 dec 1961.