


179/35 17/6 35

Karta
 över förslag till ändring beträffande
Kyrkogatan
 i år 1931 den 6 november
 fastställd stadsplan för
SKÖNSMONS
 municipalsamhälle
 i Sköns socken och Västernorrlands län;
 upprättad år 1934 av
Erik Solé
 e. lantmätare.

Stadsplanebestämmelsen till denna
 Karta äro särskilt upprättade.

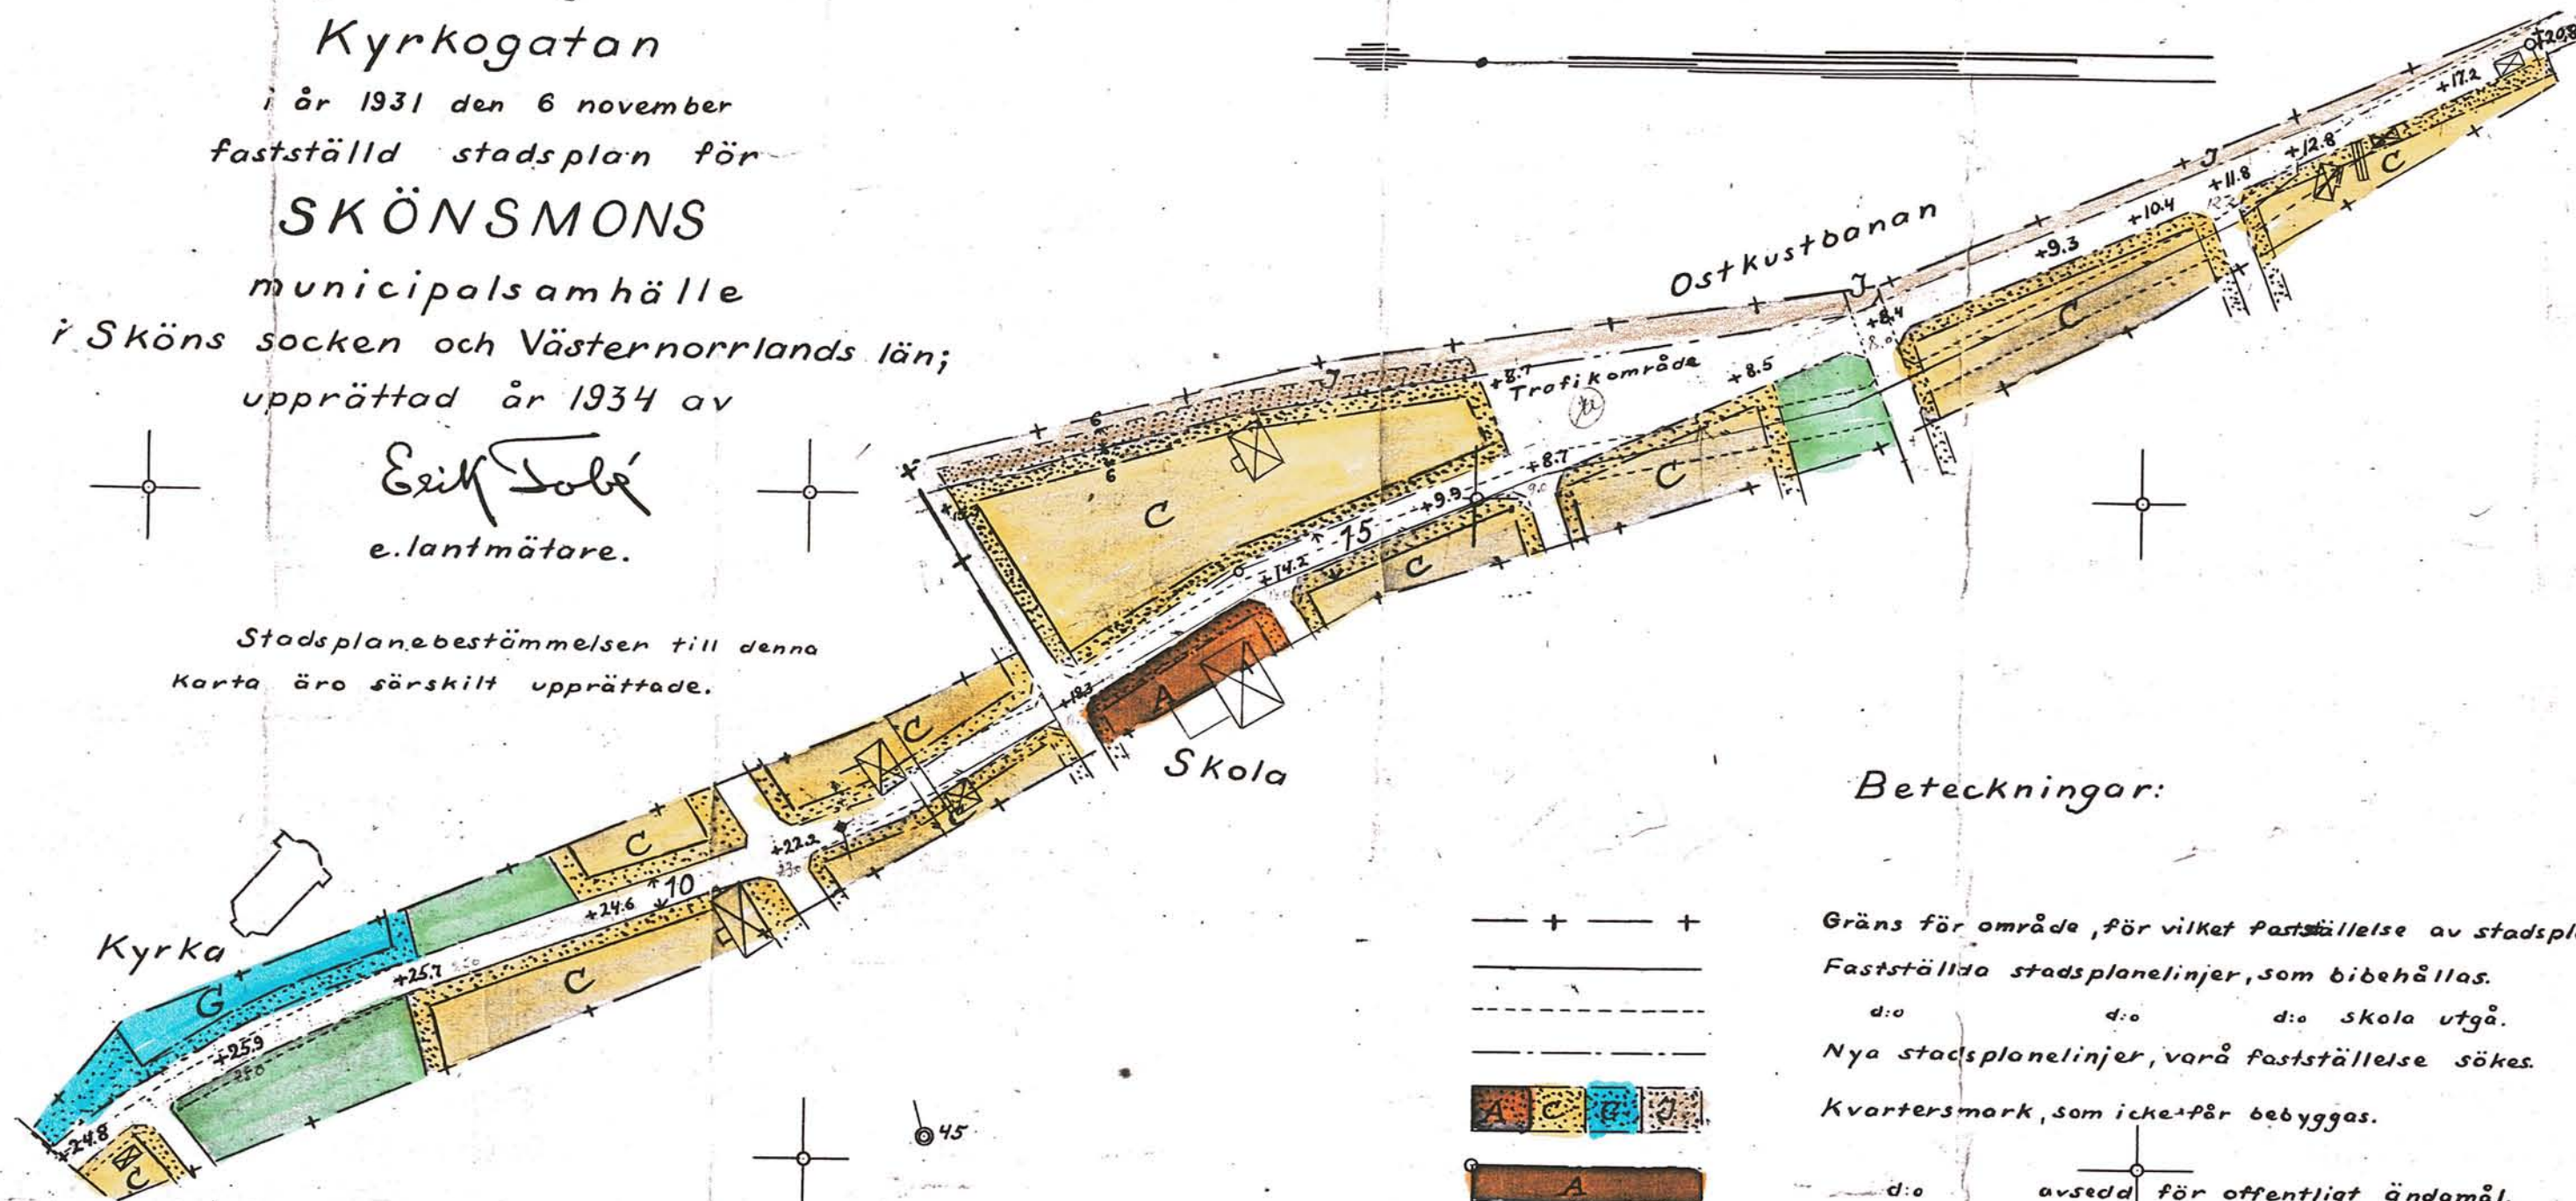

Beteckningar:

- Gräns för område, för vilket fastställelse av stadsplaneändring sökes.
- Fastställda stadsplanelinjer, som bibehållas.
- d:o d:o d:o skola utgå.
- Nya stadsplanelinjer, varå fastställelse sökes.
- Kvarterismark, som icke för bebyggas.
- d:o avsedd för offentligt ändamål.
- d:o " " fristående eller kopplade 2 och 2 huvudbyggnader.
- d:o " " kyrkligt eller begravningsändamål.
- d:o " " järnvägsändamål.
- Järnvägsområde, som skall hållas öppet för allmän gatv- eller gångtrafik.
- Allmänna platser avsedda till parker och planteringar.
- Gator; Deras höjdlägen + 19.6, varå med upphävande av förut gällande höjder, fastställelse sökes.

År 1937 den 31 december blev den i denna karta upprättade ändring av stadsplanen av kommunstyrelsen i Västernorrlands län godkänd, bebyggas, hämnas och i landshandlet som van. På följande vägar:
Gunn Nilsson

