


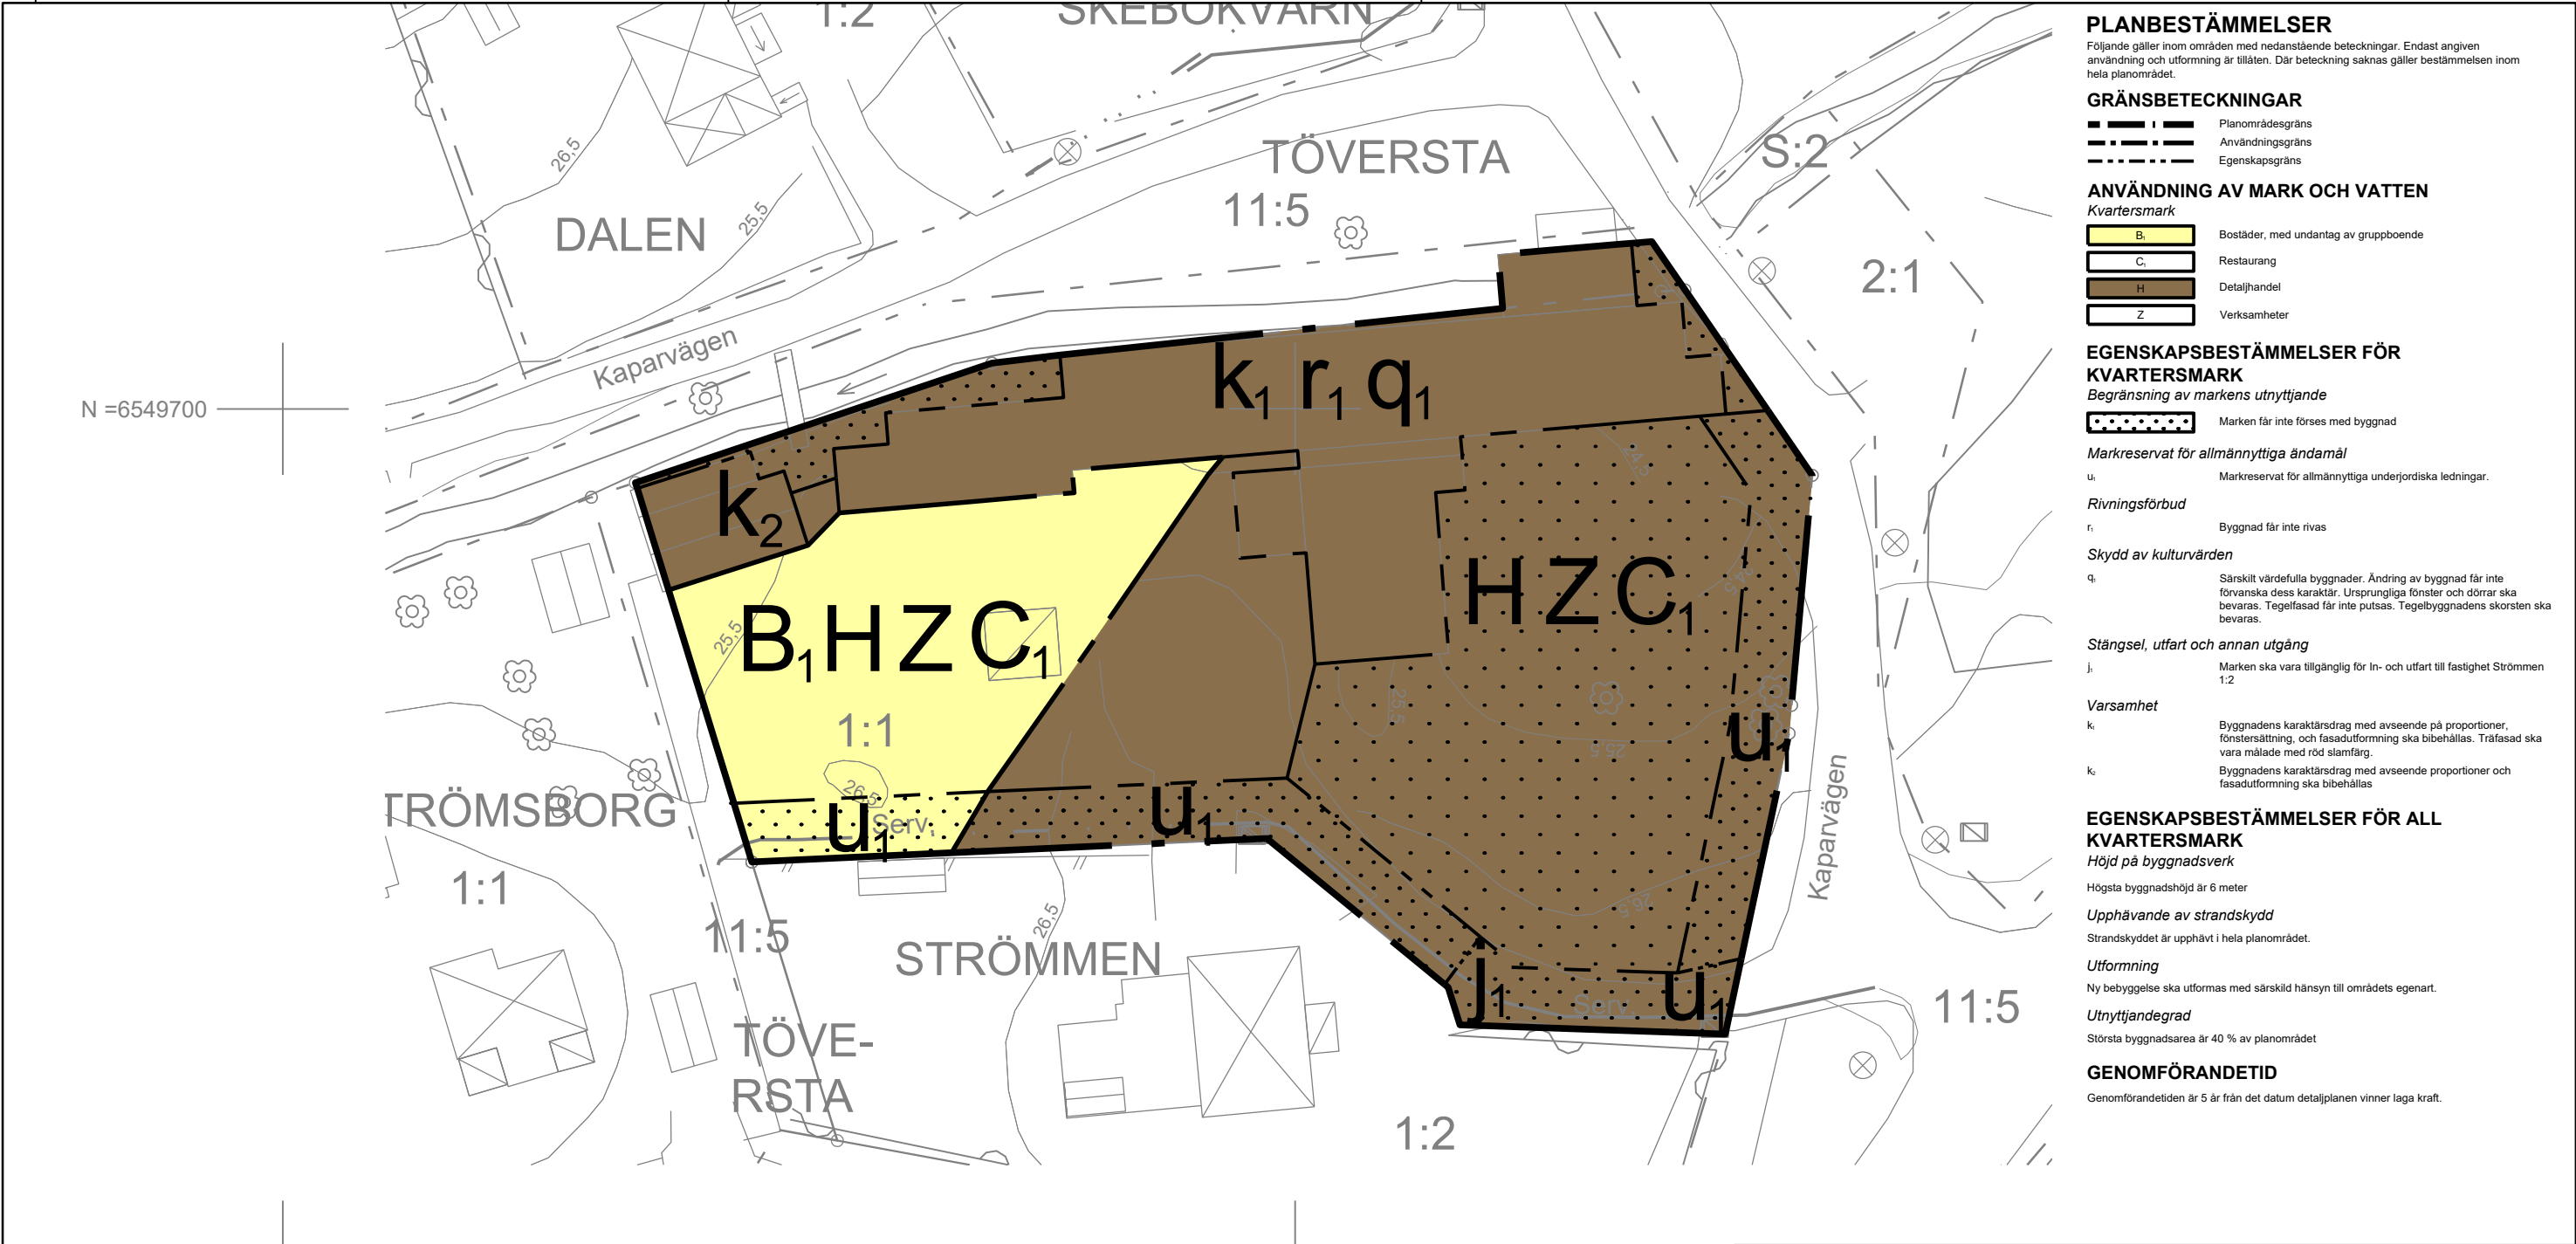

N =6549635.02

E =162023.30

0 10 20 30 40 50 Meters

Skala: 1:500 (A3)

Grundkartans BETECKNINGAR

— — —	Fastighetsgräns	— — —	Stödmur
STROMMEN 1:1	Fastighetsbeteckning.	— — —	Väg
	Bostadshus, fasadlinjer redovisade		Nivåkurvor
	Annan byggnad		Rutnätspunkt
	Skärmtak		Elskåp
	Häck		Lövträd
	Servitut		
	Staket		

Grundkartan är upprättad av Hovås Mätkonsult AB 2019-03-29 och fastighetsredovisning uppdaterades 2022-11-10. Referenssystem, i plan: Sweref 99 16 30 i höjd: RH 2000

Upplysning

Inför schaktarbeten inom parkeringen (se bilden) ska tillsynsmyndighet kontaktas för att bestämma lämpliga försiktighetsåtgärder innan och under arbetet, se planbeskrivning under avsnitt markföreningar för mer information.

Till planen hör:

☐ Planprogram	☒ Planbeskrivning	☒ Granskningsutlåtande
☐ Illustration	☐ Miljökonsekvensbeskrivning	☐ Gestaltungsprogram
☐ Kvalitetsprogram	☒ Fastighetsförteckning	☐
	☒ Samrådsredogörelse	☐

Plankarta med bestämmelser

Detaljplan för fastigheten Strömmen 1:1

Del av Skebokvarn, Flens kommun, Södermanlands län

Antagandehandling	Beslutsdatum	Instans
Dnr: PLEX/2019:19	Godkännande	
Upprättad 2026-01-14	2026-02-16	KSAU
	Antagande	
	2026-03-02 § 18	KS
	Laga kraft	
	2026-03-31	

David Labba Planarkitekt

Sanna Almqvist Samhällsutvecklingschef