


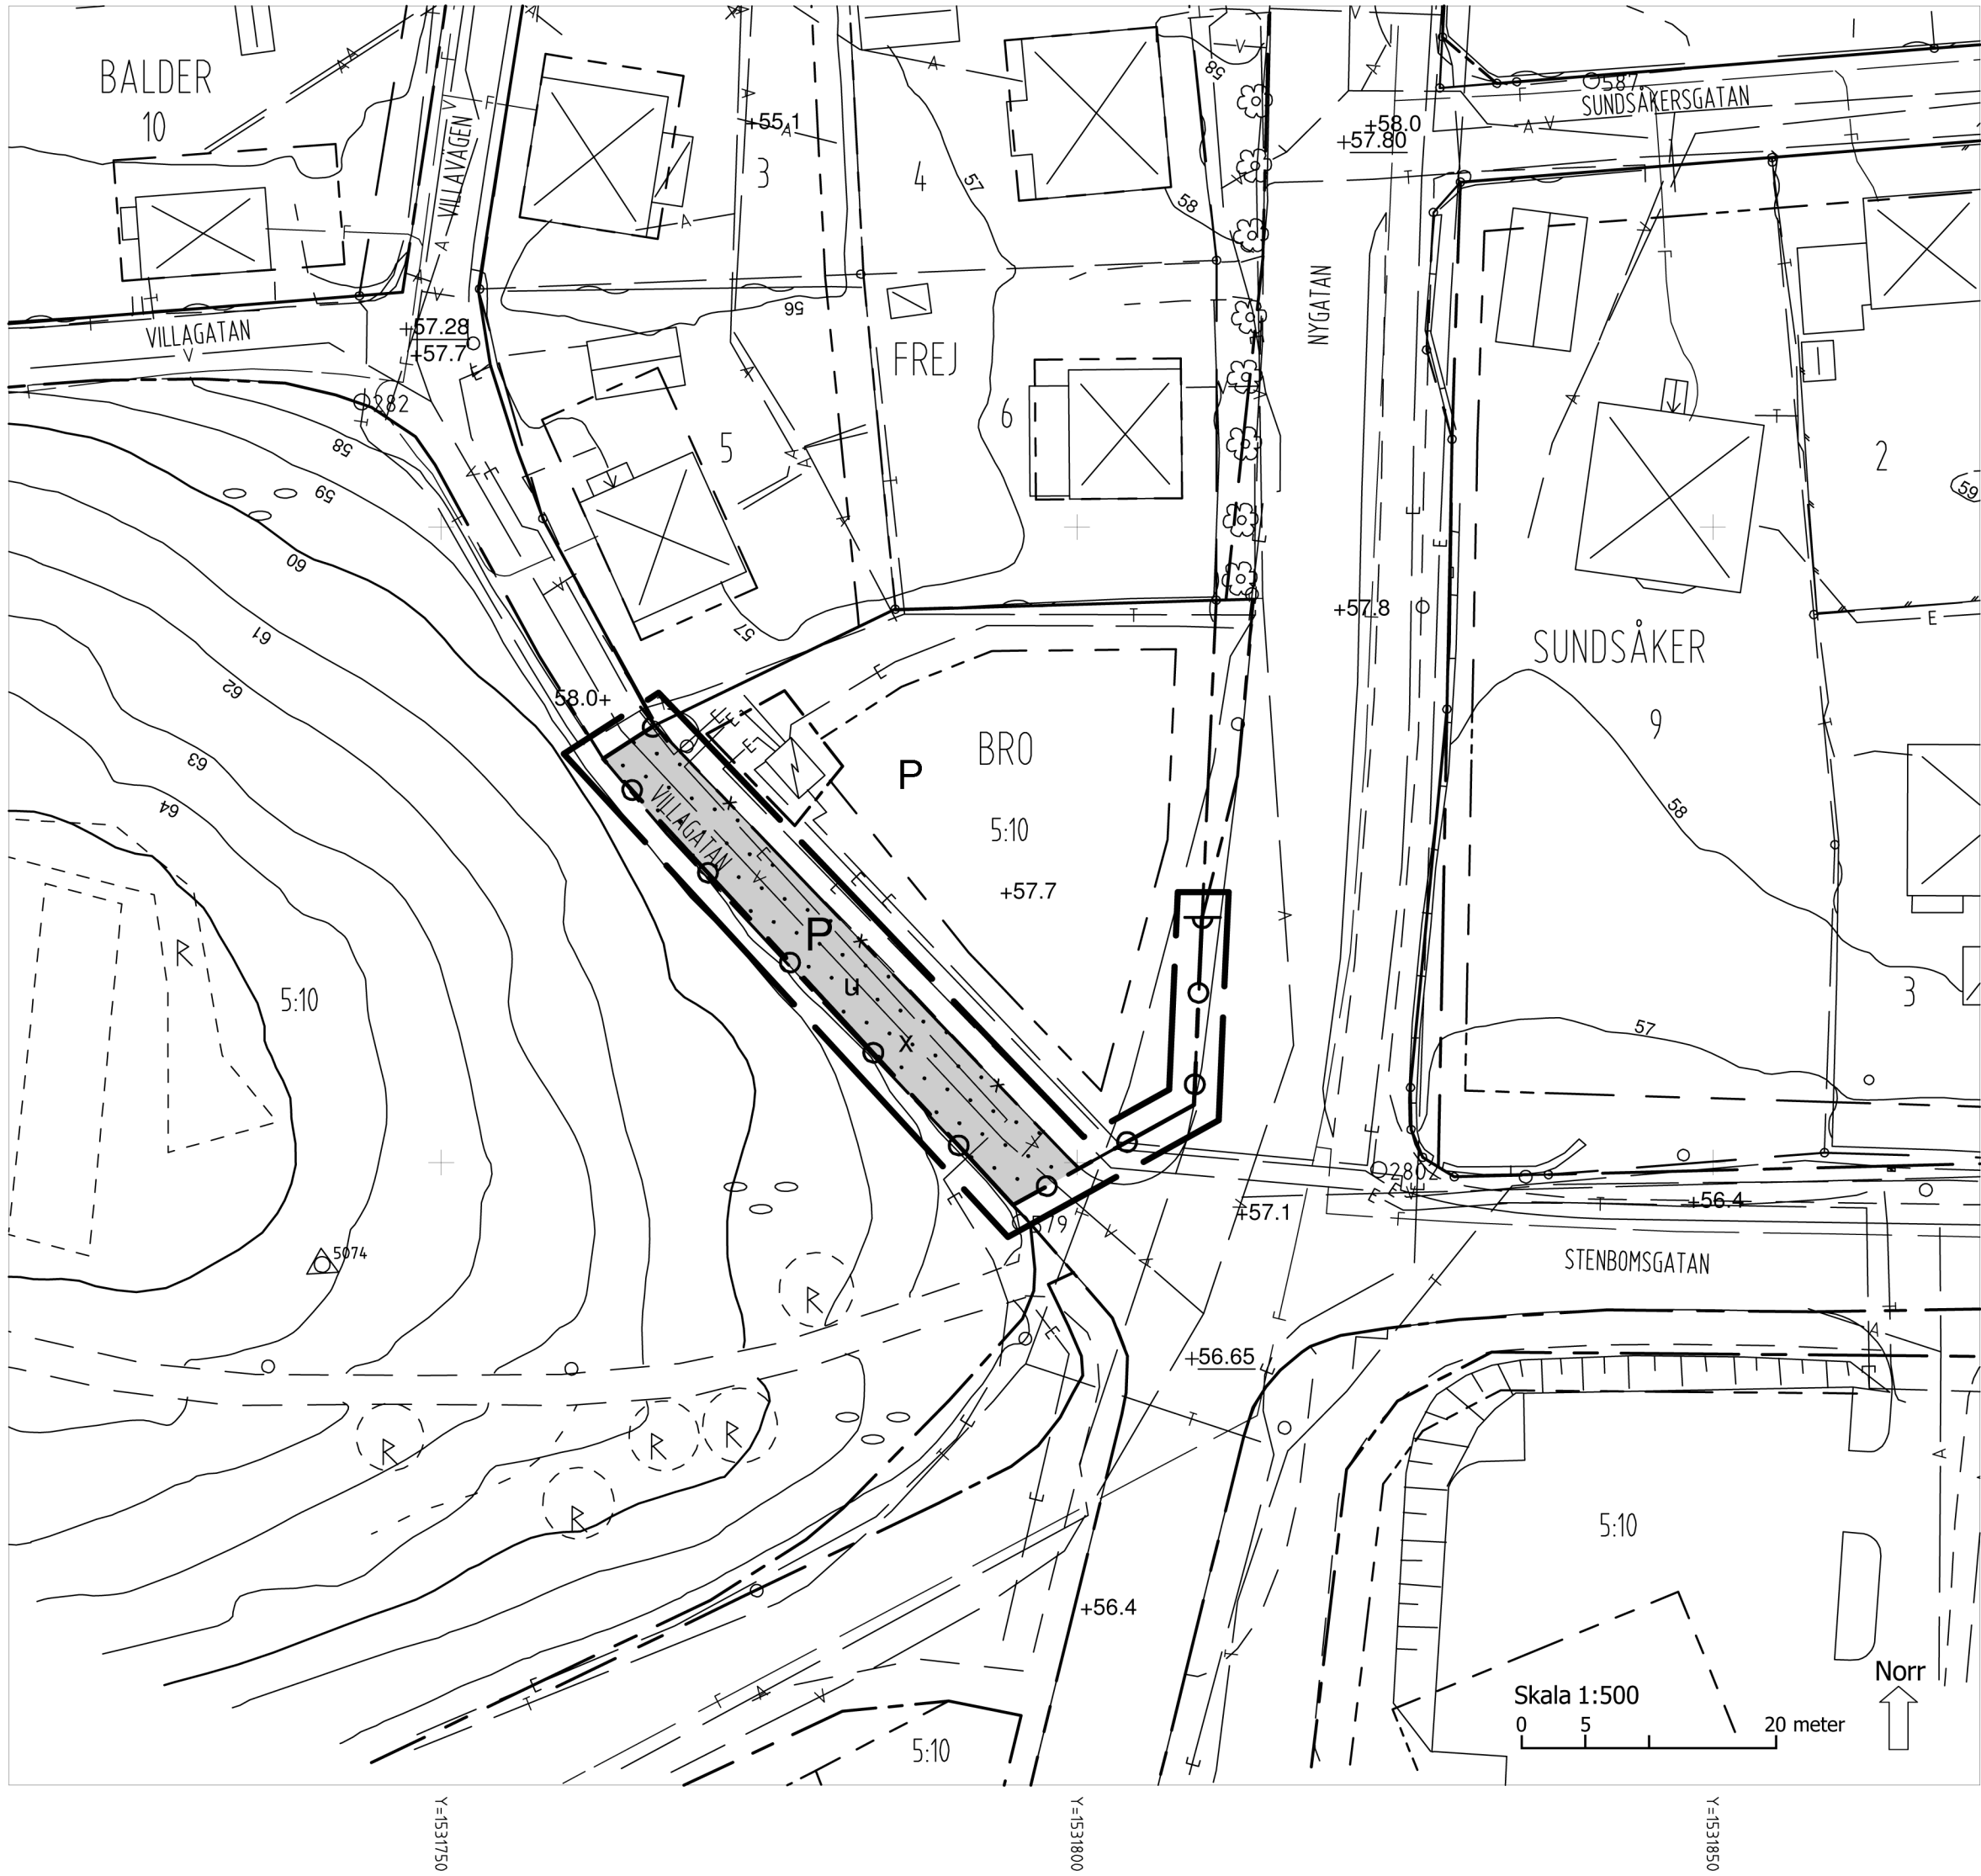

Detaljplan för del av BRO 5:10, Villagatan mm Bollnäs tätort och kommun, Gävleborgs län

Upprättad på Samhällsbyggnadskontoret, plan i augusti 2009

Arne Nedstam

Arne Nedstam
Planerare

Planbestämmelser

Följande gäller inom områden med nedanstående beteckningar. Bestämmelser utan beteckningar gäller inom hela planområdet. Endast angiven användning och utformning är tillåten.

GRÄNSER

	Linje belägen två meter utanför planområdets gräns
	Användningsgräns
	Egenskapsgräns
	Utgående gräns

ANVÄNDNING AV MARK

Kvartersmark

	Parkering
--	-----------

BEGRÄNSNINGAR AV MARKENS BEBYGGANDE

	Marken får inte bebyggas
u	Marken skall vara tillgänglig för allmänna underjordiska ledningar
x	Marken skall vara tillgänglig för allmän gång och cykeltrafik

MARKENS ANORDNANDE

Utfart

	Körbar utfart får inte anordnas
--	---------------------------------

ADMINISTRATIVA BESTÄMMELSER

Genomförandetid

Genomförandetiden är 5 år från den dag planen vinner laga kraft

BETECKNINGAR PÅ GRUNDKARTAN

	Traktgräns		Stödmur resp fornminne		Elledning i mark
	Fastighetsgräns		Slänt		Fjärrvärmeledning i mark
	Gällande användningsgräns		Asfaltkant, vägkant resp kantsten		Nivåkurvor
	Gällande användningsgräns sammanfallande med fastighetsgräns		Lövträd resp rutnät		Fastställd höjd
	Gällande egenskapsgräns		Flaggstång		Fotogrammetrisk avvägd höjd
	Bostadshus, uthus, skärmtak och trappa		Stolpe		Polygonpunkt
	Ritad efter takkontur		Avloppsledning		Traktnamn
	Byggnad i allmänhet resp transformator		Vattenledning		Registrnummer
	Staket resp häck		Teleledning i mark		

Primärkarteutdrag upprättat 2009-03
Fastighetsredovisningen aktuell 2009-08-15
Koordinatsystem: 2.5 GON W 1938
Höjdsystem: RH 00
Mätclass: II

Inge Pettersson
Mättningsingenjör

Gunn-Britt Olsson
Karttekniker

Detaljplanen

- antogs av Miljö- och byggnämnden 2009-12-15 § 193
- beslutet vann laga kraft 2010-01-13
- genomförandetid t o m 2015-01-13