


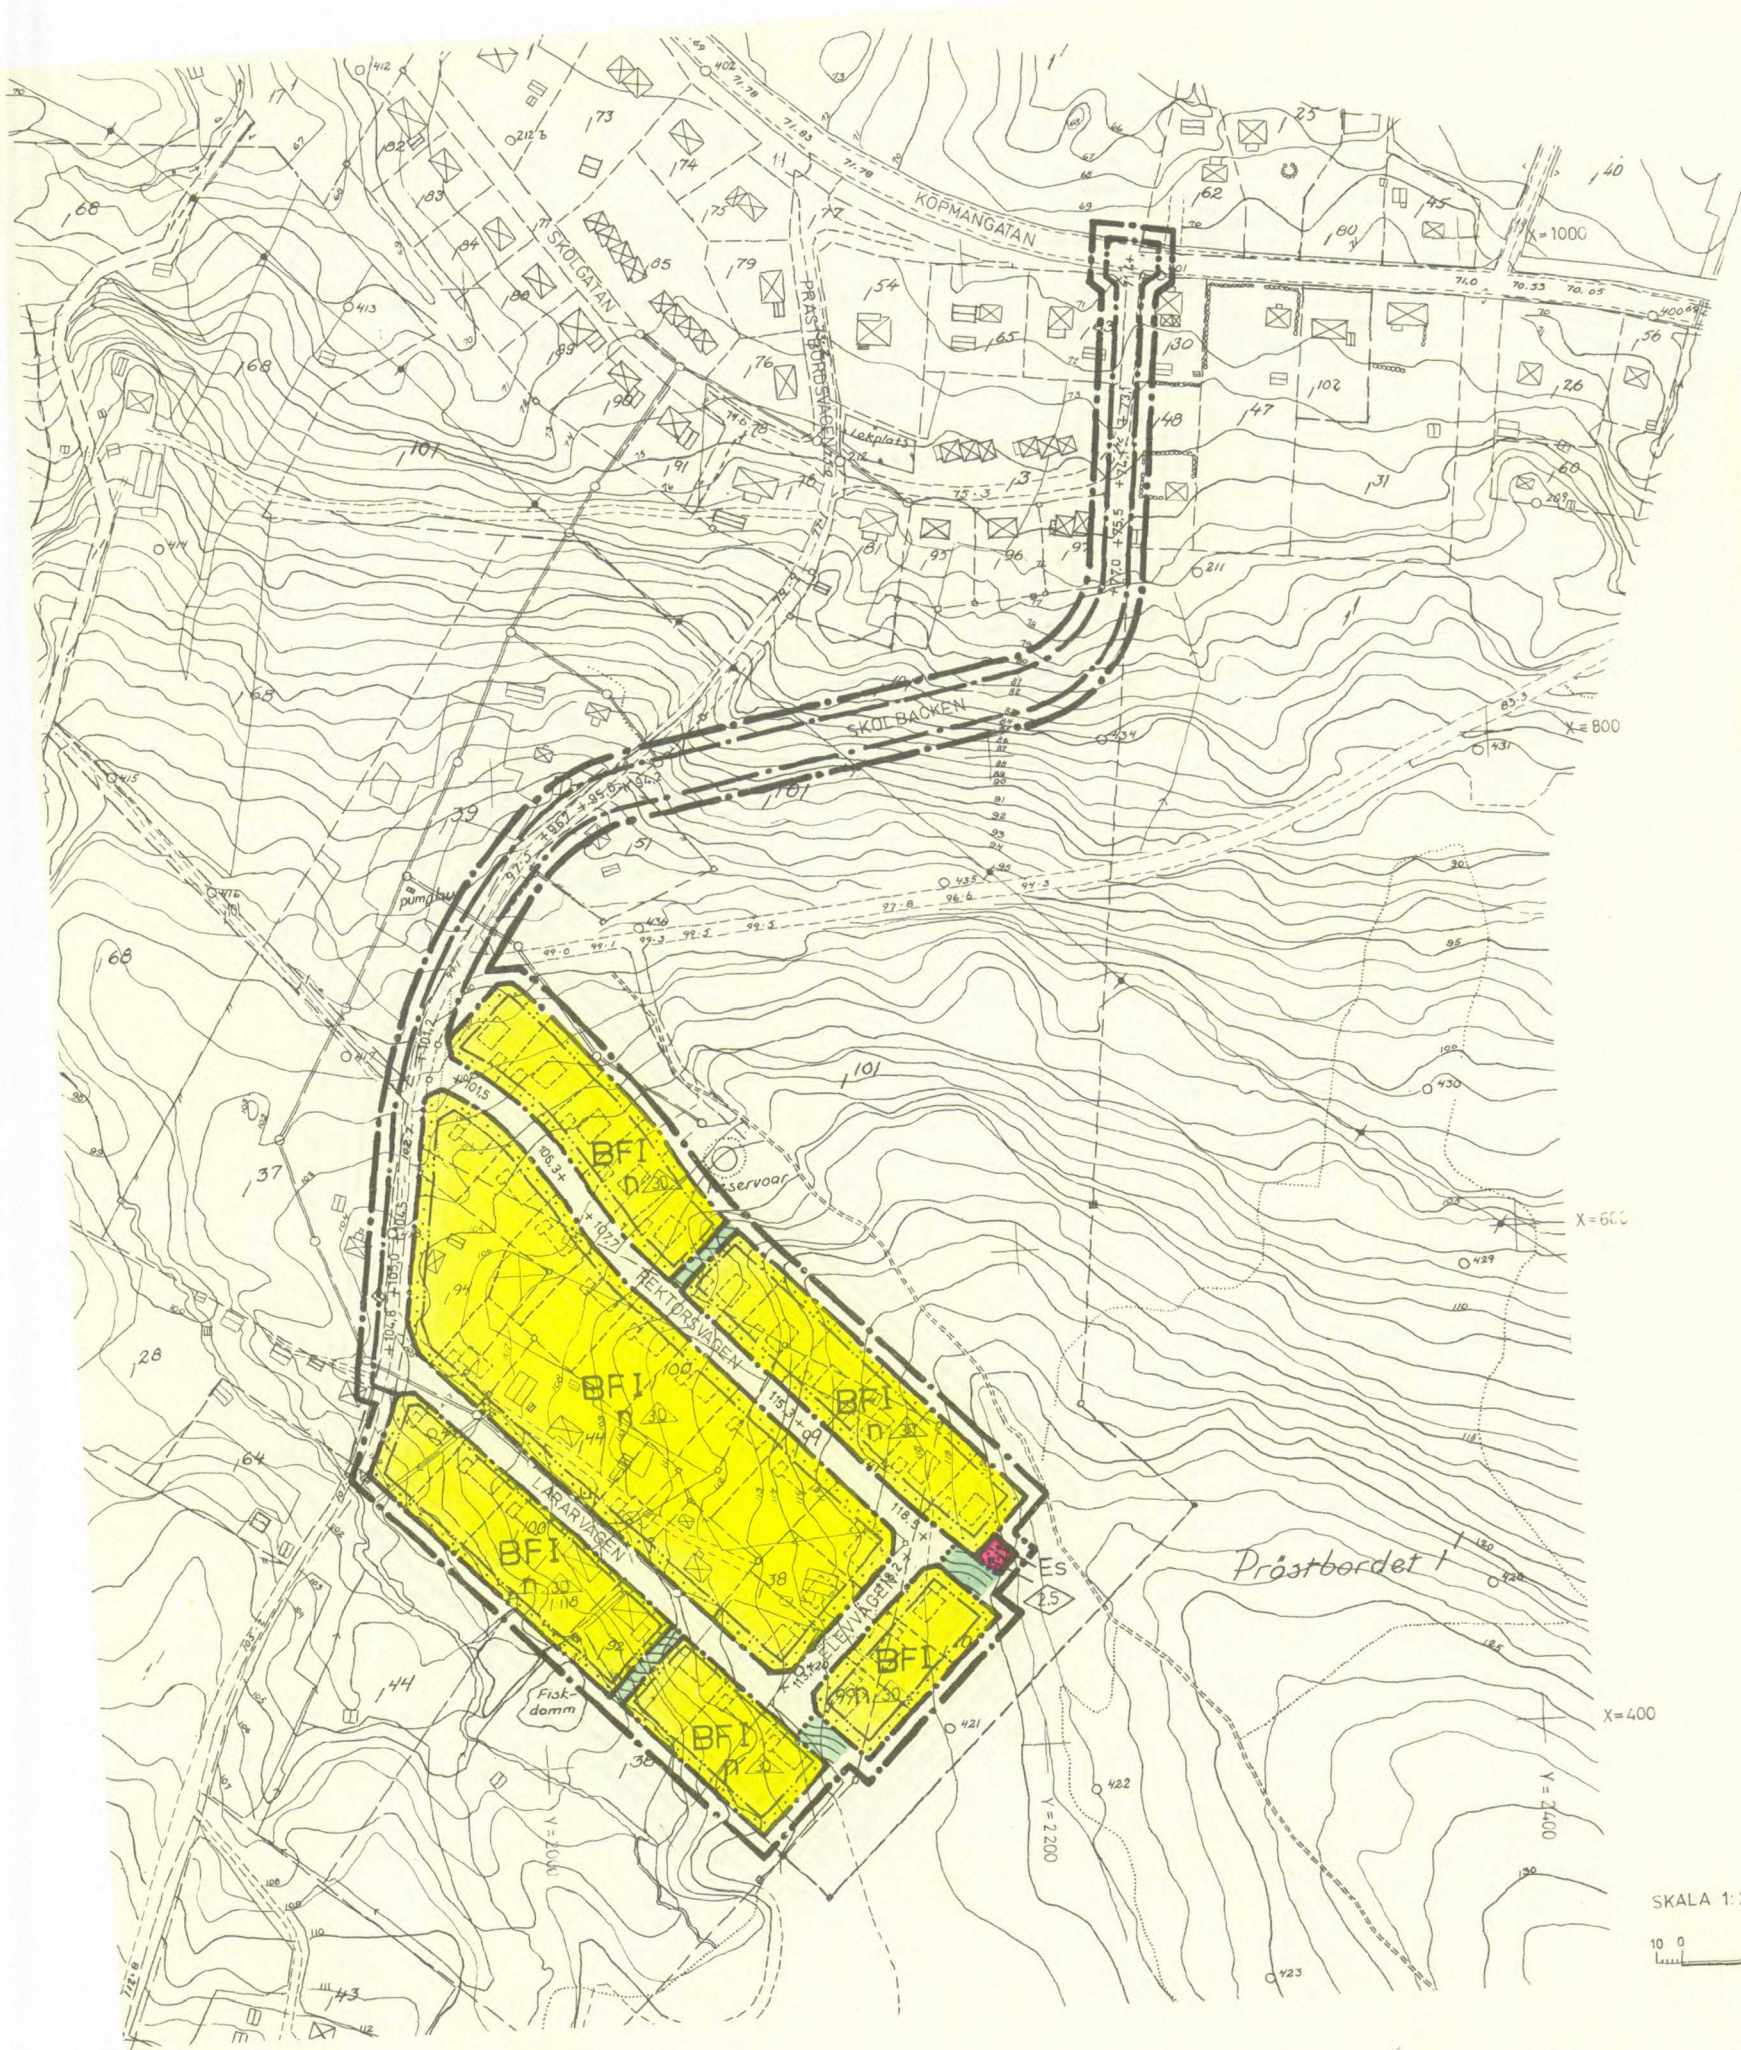

Tillhör byggnadsnämndens i Örnsköldsviks kommun beslut den 7/8 1973 § 1026 betygas.  
I tjänsten:  
Birgit Sjögren

Den 29/10 1973 § 492 blev detta förslag till stadsplan antaget av kommunfullmäktige i Örnsköldsviks kommun, betygas.  
I tjänsten:  
Ingemar Bodin

1974-01-09 fastställde länsstyrelsen i Västerbottens län denna stadsplan.  
Beslutet har vunnit laga kraft.  
Härnösand 1974-02-07  
U. Johansson

## BETECKNINGAR GRUNDKARTA

- FASTIGHETSGRÄNS
- BYGGNAD I ALLMÄNHET
- STAKET
- HÖGSPÄNNINGSLEDNING
- VÄG
- VATTENDRAG
- BRUNNAR SAMT VATTEN- OCH AVLOPPSLEDNINGAR
- AVVÄGD HÖJD
- HÖJDKURVOR
- POLYGONPUNKT
- RUTNÄTSPUNKT
- REGISTERNUMMER FÖR FASTIGHET

## STADSPLANEKARTA

### A. GRÄNSBETECKNINGAR

- GRÄNSLINJE BELÄGEN 6 METER UTANFÖR PLANOMRÅDETS VERKLIGA GRÄNS
- KVARTERS- ELLER ANNAN OMRÅDESGRÄNS
- BESTÄMMELESGRÄNS
- GRÄNSLINJER EJ AVSEDDA ATT FASTSTÄLLAS

### B. OMRÅDESBETECKNINGAR

- ALLMÄN PLATS
- GATA
- PARK ELLER PLANTERING
- BYGGNADSKVARTER
- OMRÅDE FÖR BOSTADSÄNDAMÅL, FRISTÅENDE HUS
- SPECIALOMRÅDEN
- TRANSFORMATORSTATION

### C. ÖVRIGA BETECKNINGAR

- MARK SOM ICKE FÅR BEBYGGAS
- ANTAL VÅNINGAR
- UTÖVER ANGIVET VÅNINGSAETALET FÅR VIND ICKE INREDAS
- TAKS LUTNINGSVINKEL I GRADER
- BYGGNADS HÖJD
- MARK TILLGÄNGLIG FÖR UNDERJORDISKA LEDNINGAR
- GATUHÖJD

GRUNDKARTA UPPRÄTTAD I JANUARI 1973 AV STADSDINGENJÖR  
TAGE JONES

## SKOLBACKEN, BREDBYN

ANUNDSJÖ SOCKEN  
ÖRNSKÖLDSEVIKS KOMMUN

FÖRSLAG TILL STADSPLAN  
STADSPLANEKARTA SKALA 1:2000

SJÄLEVAD 1973-04-10

AS 740109

ERIK GLUD  
STADSPLANECHIEF

STURE LUNDBERG  
STADSPLANEINGENJÖR

SKALA 1:2000

