

ANTAGANDEHANDLING

PLANBESTÄMMELSER

Följande gäller inom områden med nedanstående beteckningar. Där beteckning saknas gäller bestämmelsen inom hela planområdet. Endast angiven användning och utformning är tillåten.

GRÄNSBETECKNINGAR

——— Gräns för planområde tillika användningsgräns.

— · — · — Egenskapsgräns

ANVÄNDNING AV MARK

Kvartersmark

B Bostäder

UTNYTTJANDEGRAD

e Största tillåtna byggnadsarea för huvudbyggnad 160 kvm. och största tillåtna byggnadsarea för komplementbyggnader 75 kvm.

BEGRÄNSNING AV MARKENS BEBYGGANDE

····· Marken får inte bebyggas

PLACERING ; UTFORMNING; UTFÖRANDE

I Högsta antal våningar, högsta byggnadshöjd för huvudbyggnad 5,0 m., och för komplementbyggnad 3,2 m.

ADMINISTRATIVA BESTÄMMELSER

Genomförandetid

Genomförandetiden upphör 5 år efter det att antagen detaljplan vunnit laga kraft.

Detaljplan för

MJÖLKVIK 1:17

Kinda kommun

Upprättad 2009-05-28
Sandströms Projekteringsbyrå AB-Linköping


Bo Sandström
Bo Sandström
Planförfattare

Antagen av MBR 2009-12-15 § 96
Laga kraft 2010-03-09

Fotokopians överensstämmelse
med originalet intygas:

Monica Danielsson

Plan nr 109

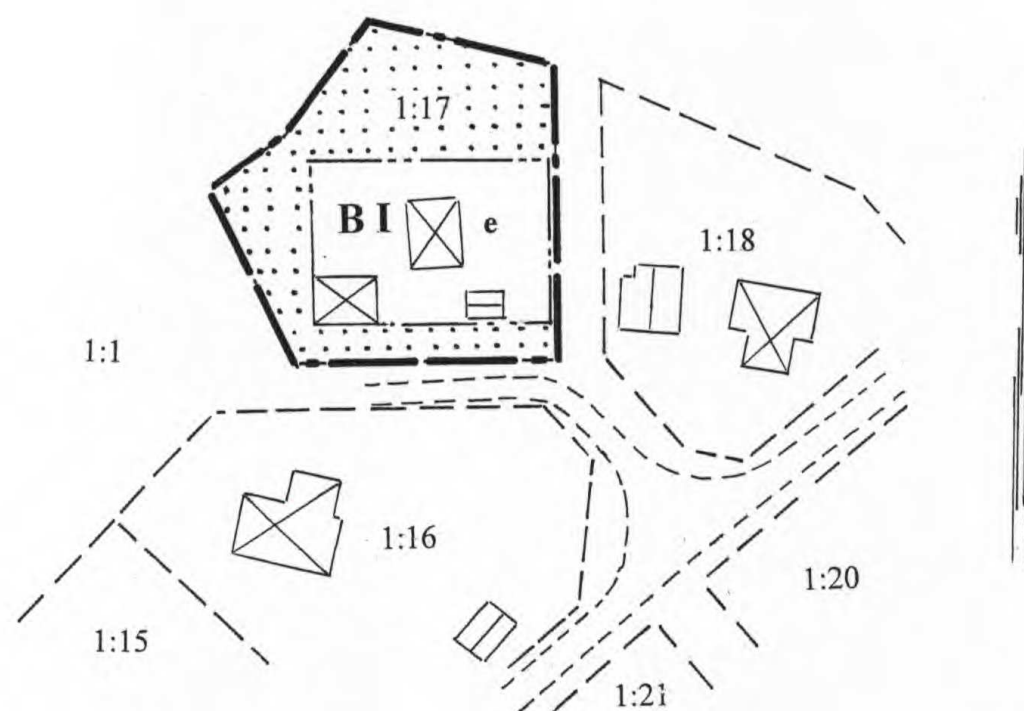

Skala 1:1000

0513 - P10/3