



GRUNDKARTANS RIKTIGHET BESTYRKES:
UDDEVALLA DEN 10 MAJ 1967

FOLKE EL OWSSON
STADSINGENJÖR

Fastställd av länsstyrelsen den 9 september 1968

Tillhör stadstullmäktiges i Uddevalla
beslut den 21/11 1967... 5 229
betygar; ex officio:

OSKAR IWAR

Stadsarkitekt

Kopians likhet med originalet bestyrkes
Uddevalla den 25.10.1968
ex officio:

Stadsplanetekniker

FÖRSLAG TILL ÄNDRING AV STADSPLANEN FÖR DEL AV UDDEVALLA

(KV. BARKEN M.M.)

UPPGJORT Å STADSARKITEKTKONTORET I UDDEVALLA
I APRIL 1967

STADSPLANEKARTA

UDDEVALLA DEN 27 APRIL 1967

Stadsarkitekt

Stadsplanetekniker

Länsstyrelsen i Göteborg och Bohus Län
har denna dag fastställt ifrågavarande
förslag till ändring i stadsplanen, och har
länsstyrelsens beslut jämlikt 150 § tredje
stycket byggnadslagen vunnit laga kraft,
betygar: Göteborg, i landskansliet, den
9 SEPTEMBER 1968

Ex officio:
ELSA FRANKE

BETECKNINGAR

GRUNDKARTA (BEFINTLIGA FÖRHÅLLANDEN)

- FASTIGHETSGRÄNS
- BYGGNAD
- NIVÅKURVOR I METER ÖVER STADENS NOLLPLAN
- PUNKT I RUTNÄT
- STAKET
- TOMT- RESP. STADSÄGONUMMER

STADSPLANEKARTA

A. GRÄNSBETECKNINGAR

- LINJE BELÄGEN 3M UTANFÖR DET OMRÅDE FÖRSLAGET AVSER
- GATU- KVARTERS- OCH ANNAN OMRÅDESGRÄNS
- BESTÄMMESEGRÄNS
- GÄLLANDE OMRÅDE- OCH BESTÄMMESEGRÄNS
- GRÄNSLINJER EJ AVSEDDA ATT FASTSTÄLLAS

B. OMRÅDESBETECKNINGAR

ALLMÄN PLATS

- GATA ELLER TORG
- PARK ELLER PLANTERING


BYGGNADSKVARTER

- OMRÅDE FÖR GARAGEÄNDAMÅL

C. ÖVRIGA BETECKNINGAR

- MARK SOM ICKE FÅR BEBYGGAS
- GATUHÖJD
- BYGGNADSHÖJD
- MARK TILLGÄNGLIG FÖR UNDERJORDISKA LEDNINGAR

SKALA 1:1000

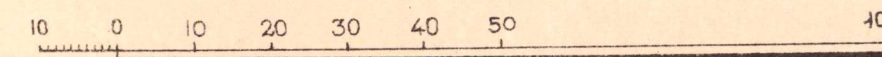

Planavd . 207