



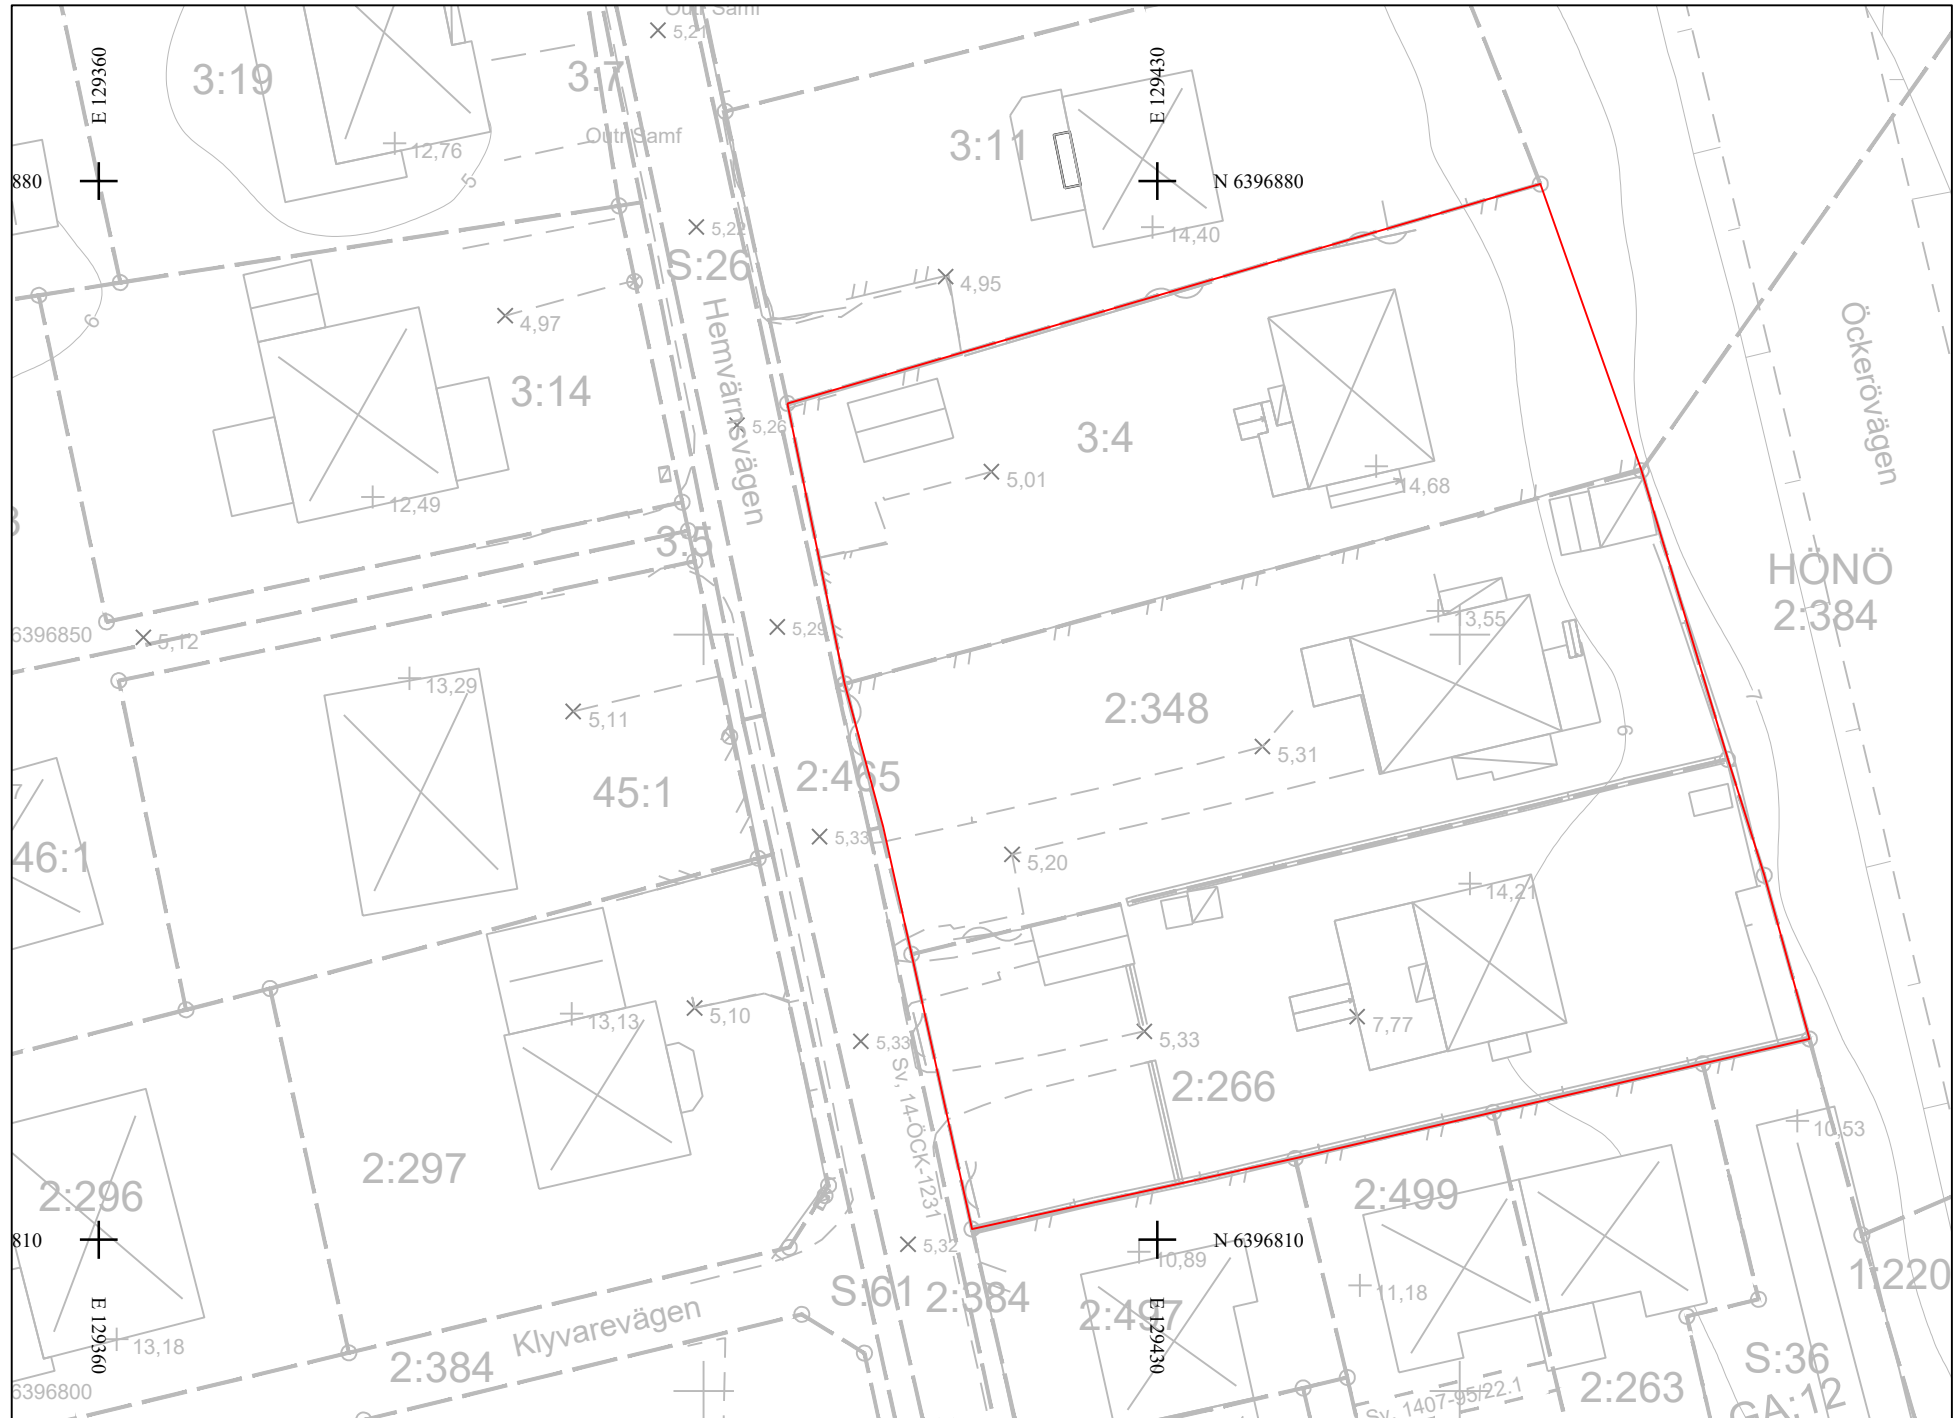


Planområdesgräns

GRUNDKARTEBETECKNINGAR

— Fastighetsgräns
- - - Servitut
- - - Gemensamhetsanläggning
- - - Ledningsrätt
HÖNÖ 1:552
GA:3
S:2
+ Ruin
+ Bostadshus
+ Uthus
+ Skärmtak
== Väg och körbana
== Gång- och cykelbana mm
- - - Staket
- - - Stödmur
- - - Häck
- - - Höjdhöjd
x 5,3
+ 13,55
+ Nockhöjd
+ Elskäp
+ Belysningsstolpe

Fastighetsgränser genom gränspunkter anses säkra till ett xy fel upp till 0,4 m
Fastighetskartan aktualiserad: 2025-10-13
Detaljplanens aktualitet: 2025-10-13
Christian Ruus, mätningsserien
Sweco Sverige AB 2025-10-16

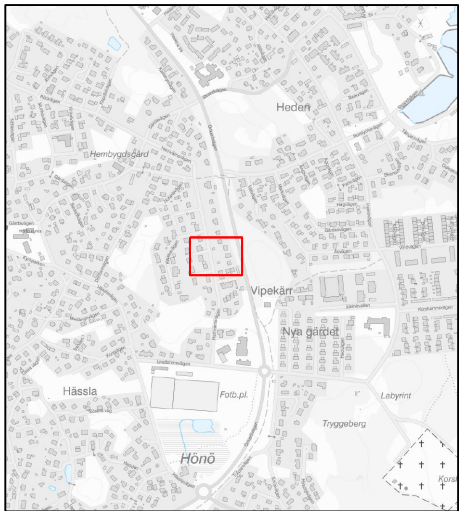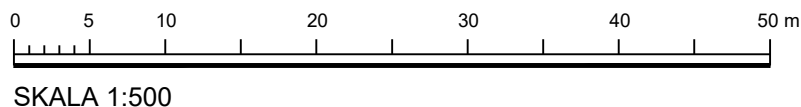

LOKALISERINGSKARTA



Detaljplan för
Del av Hönö 3:4 m.fl.
Hemvärnsvägen

TILL PLANEN HÖR:

- Plankarta med bestämmelser
- Illustrationskarta
- Grundkarta

- Planbeskrivning
- Samrådsredogörelse
- Granskningsutlåtande

ÖVRIGA HANDLINGAR:

- Fastighetsförteckning (bifogas ej)
- Utredningar

Öckerö kommun, Västra Götalands län	Diarienummer KS 2023/155	BESLUT	INSTANS
ANTAGANDEHANDLING		Planstart 2023-08-30	KS § 200 /23
Upprättad 2024-11-20 enligt PBL (2010:900)		Samråd 2024-10-23	KS § 306 /24
Reviderad 2025-10-17		Granskning 2025-04-29	KS § 120 /25
Planarkitekt Oskar Roussakis	Avdelningschef Anders Ohlsson	Antagande 2025-12-11	KF § 110 /25
Höjdsystem RH 2000	Koordinatsystem Sweref 99 12 00	Laga kraft 2026-01-02	
Skala 1:500 (A3), 1:1000 (A1)		Planbeteckning	