


FÖRSLAG TILL ÄNDRING AV STADSPLAN FÖR 80. KV. ALMEN Å ÖSTER I NYKÖPING

UPPRÄTTAT DEN 22 OKT. 1946 AV

E. Ormström
ARKITEKT

Tillhör Kungl. Maj:ts beslut
den 14 mars 1947.
Stockholm i Kommunikationsdepartementet.
Ex officio
G.-A.v. Schéele.

Tillhör stadsfullmäktiges i Nyköping
beslut den 18 december 1946
Carl Gyllenberg.
stadsfullmäktiges ordförande.

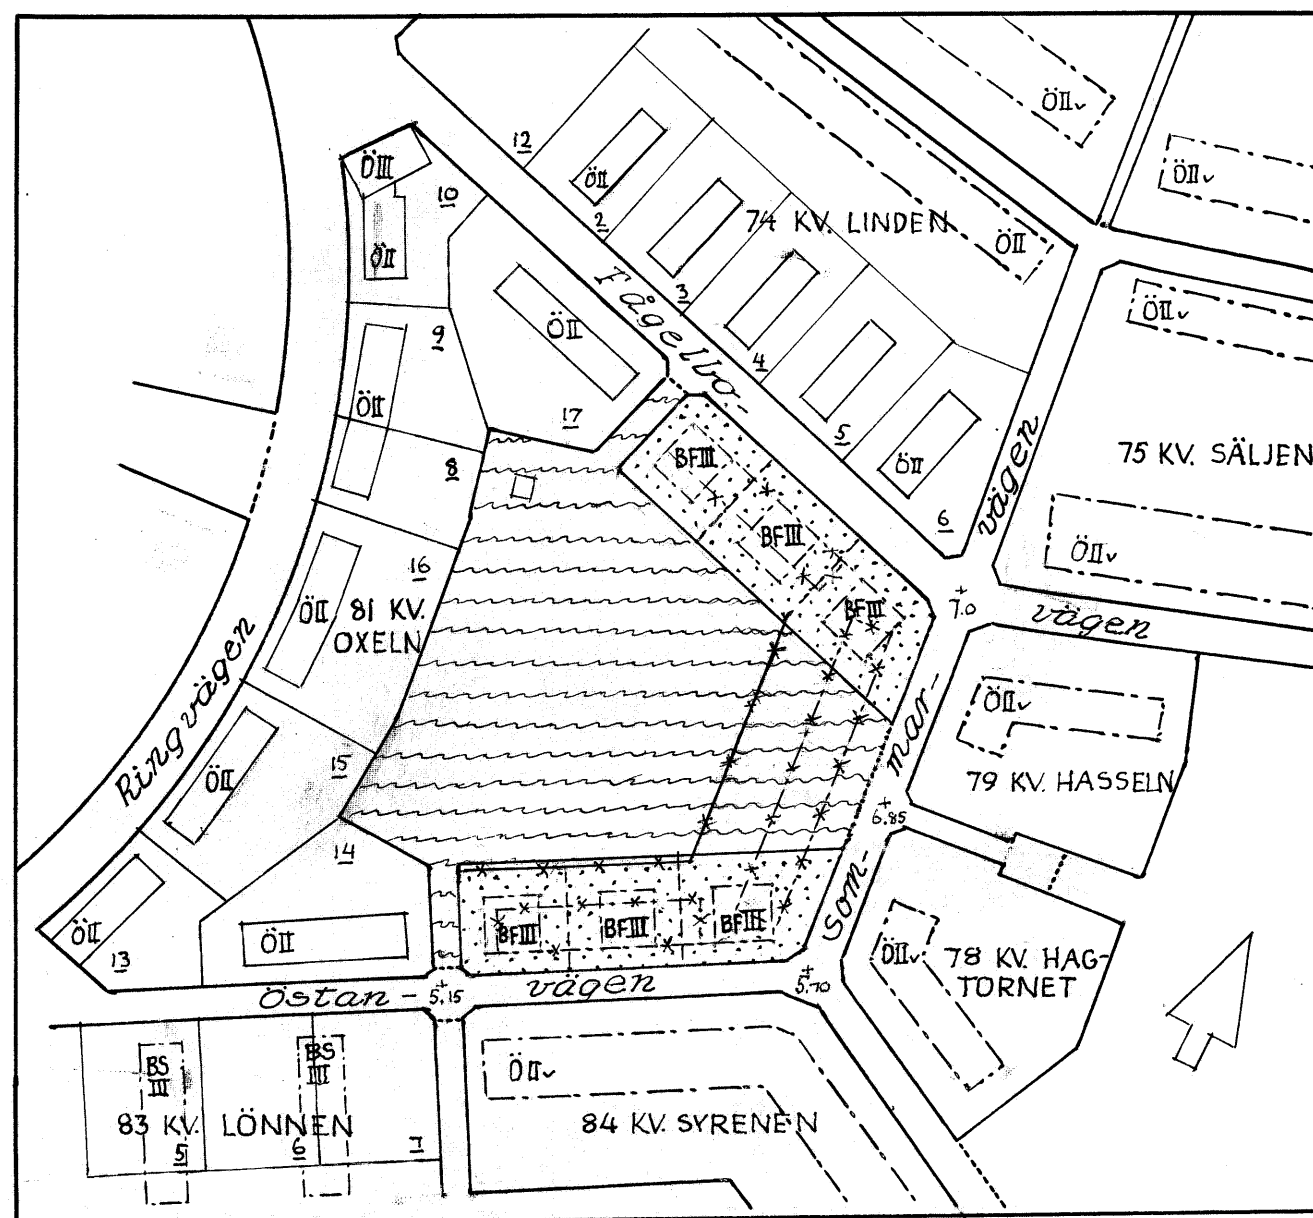

BETECKNING VARÅ FASTSTÄLLELSE SÖKES:

	GRÄNS FÖR STADSPLANEOMRÅDET
	KVARTERSGRÄNS
	" AVSEDD ATT UTGÅ
	GRÄNS MELLAN OLKA BESTÄMMELSEOMRÅDEN
	" " " " " AVSEDD ATT UTGÅ
	MARK FÖR PARKÄNDAMÅL
	KVARTERSMARK FÖR BOSTADSÄNDAMÅL 1:3 VÅNINGAR
	" SOM EJ FÅR BEBYGGAS.

ÖVRIGA BETECKNINGAR:

	BEFINTLIGA BYGGNADER
	" FASTIGHETSGRÄNSER
	FÖRESLAGNA "

Vidimeras ex officio:

SKALA 1:2000

