

Södra delen av
kv EKÄNGEN mm

Skövde tätort, Skövde kommun, Skaraborgs län

Förslag till stadsplan

Upprättat 1980-12-23 Rev 1981-01-26

Rikard Hagerberg
Rikard Hagerberg
Stadsbyggnadschef

Jan Olofsson
Planarkitekt

BETECKNINGAR
GRUNDKARTIA

-  Fastighetsgräns
 Ägoslagsgräns
 Väg
 Slätt
 Staket
 Höck
 Stenmur
 Nivåkurvor
 Fastighetsbeteckningar
 El- resp belysningsstolpe
 Polygon- resp rutnätspunkt
 Byggnader
 Åker, äng, lövskog

STADSPLANEKARTA
A. GRÄNSBETECKNINGAR

- Stadsplanegräns belägen 3m utanför fastställelseområdet
 ————— Gällande områdesgräns avsedd att behållas
 * * * * * Gällande områdesgräns avsedd att utgå
 Områdesgräns
 Områdesgräns från vilken mindre avvikelser
 ————— i vissa fall får göras
 ————— Bestämmelsegräns

B. OMRÅDESBETECKNINGAR
ALLMÄN PLATS

- ALLMAN FLATS
- Gata
- Park eller plantering

BYGGNADSKVARTER

- | | |
|----|--|
| B | Bostäder |
| BS | Bostäder sammanbyggda hus |
| Ba | Bostäder eller bostadskomplement |
| BF | Bostäder fristående hus |
| BK | Område för bostadskollektivt ändamål |
| Hv | Område för handelsändamål och varmecentral |
| A | Allmänt ändamål |

SPECIALOMRÅDEN

- | | |
|----|----------------------|
| TP | Parking |
| ES | Transformatorstation |


C. ÖVRIGA BETECKNINGAR AVSEDDA ATT FASTSTÄLLAS

- | | |
|---|---|
|  | Mark som inte får bebyggas |
|  | Mark för uthus och dylikt |
|  | Mark för byggnad under markplanet |
|  | Ledningsområde |
|  | Terrasshus |
|  | Förbud mot vindsinredning |
|  | Källarlösa hus |
|  | Antal våningar |
|  | Gällande gatuhöjd |
|  | Gällande gatuhöjd avsedd att utgå |
|  | Gatuhöjd |
|  | Antal lägenheter |
|  | Byggnadshöjd |
|  | Taklutning maximal vinkel resp taklutning se bestämmelser |
|  | Mark tillgänglig för allmän gångtrafik |
|  | Mark tillgänglig för gemensam förbindelseled |
|  | Ufartsförbud. Tvärstreck med pil markerar förbudets slut |

D. ILLUSTRATION

- Illustrationslinje

Södra delen av
kv EKÄNGEN mm
Skövde tätort, Skövde kommun, Skaraborgs län
Förslag till stadsplan

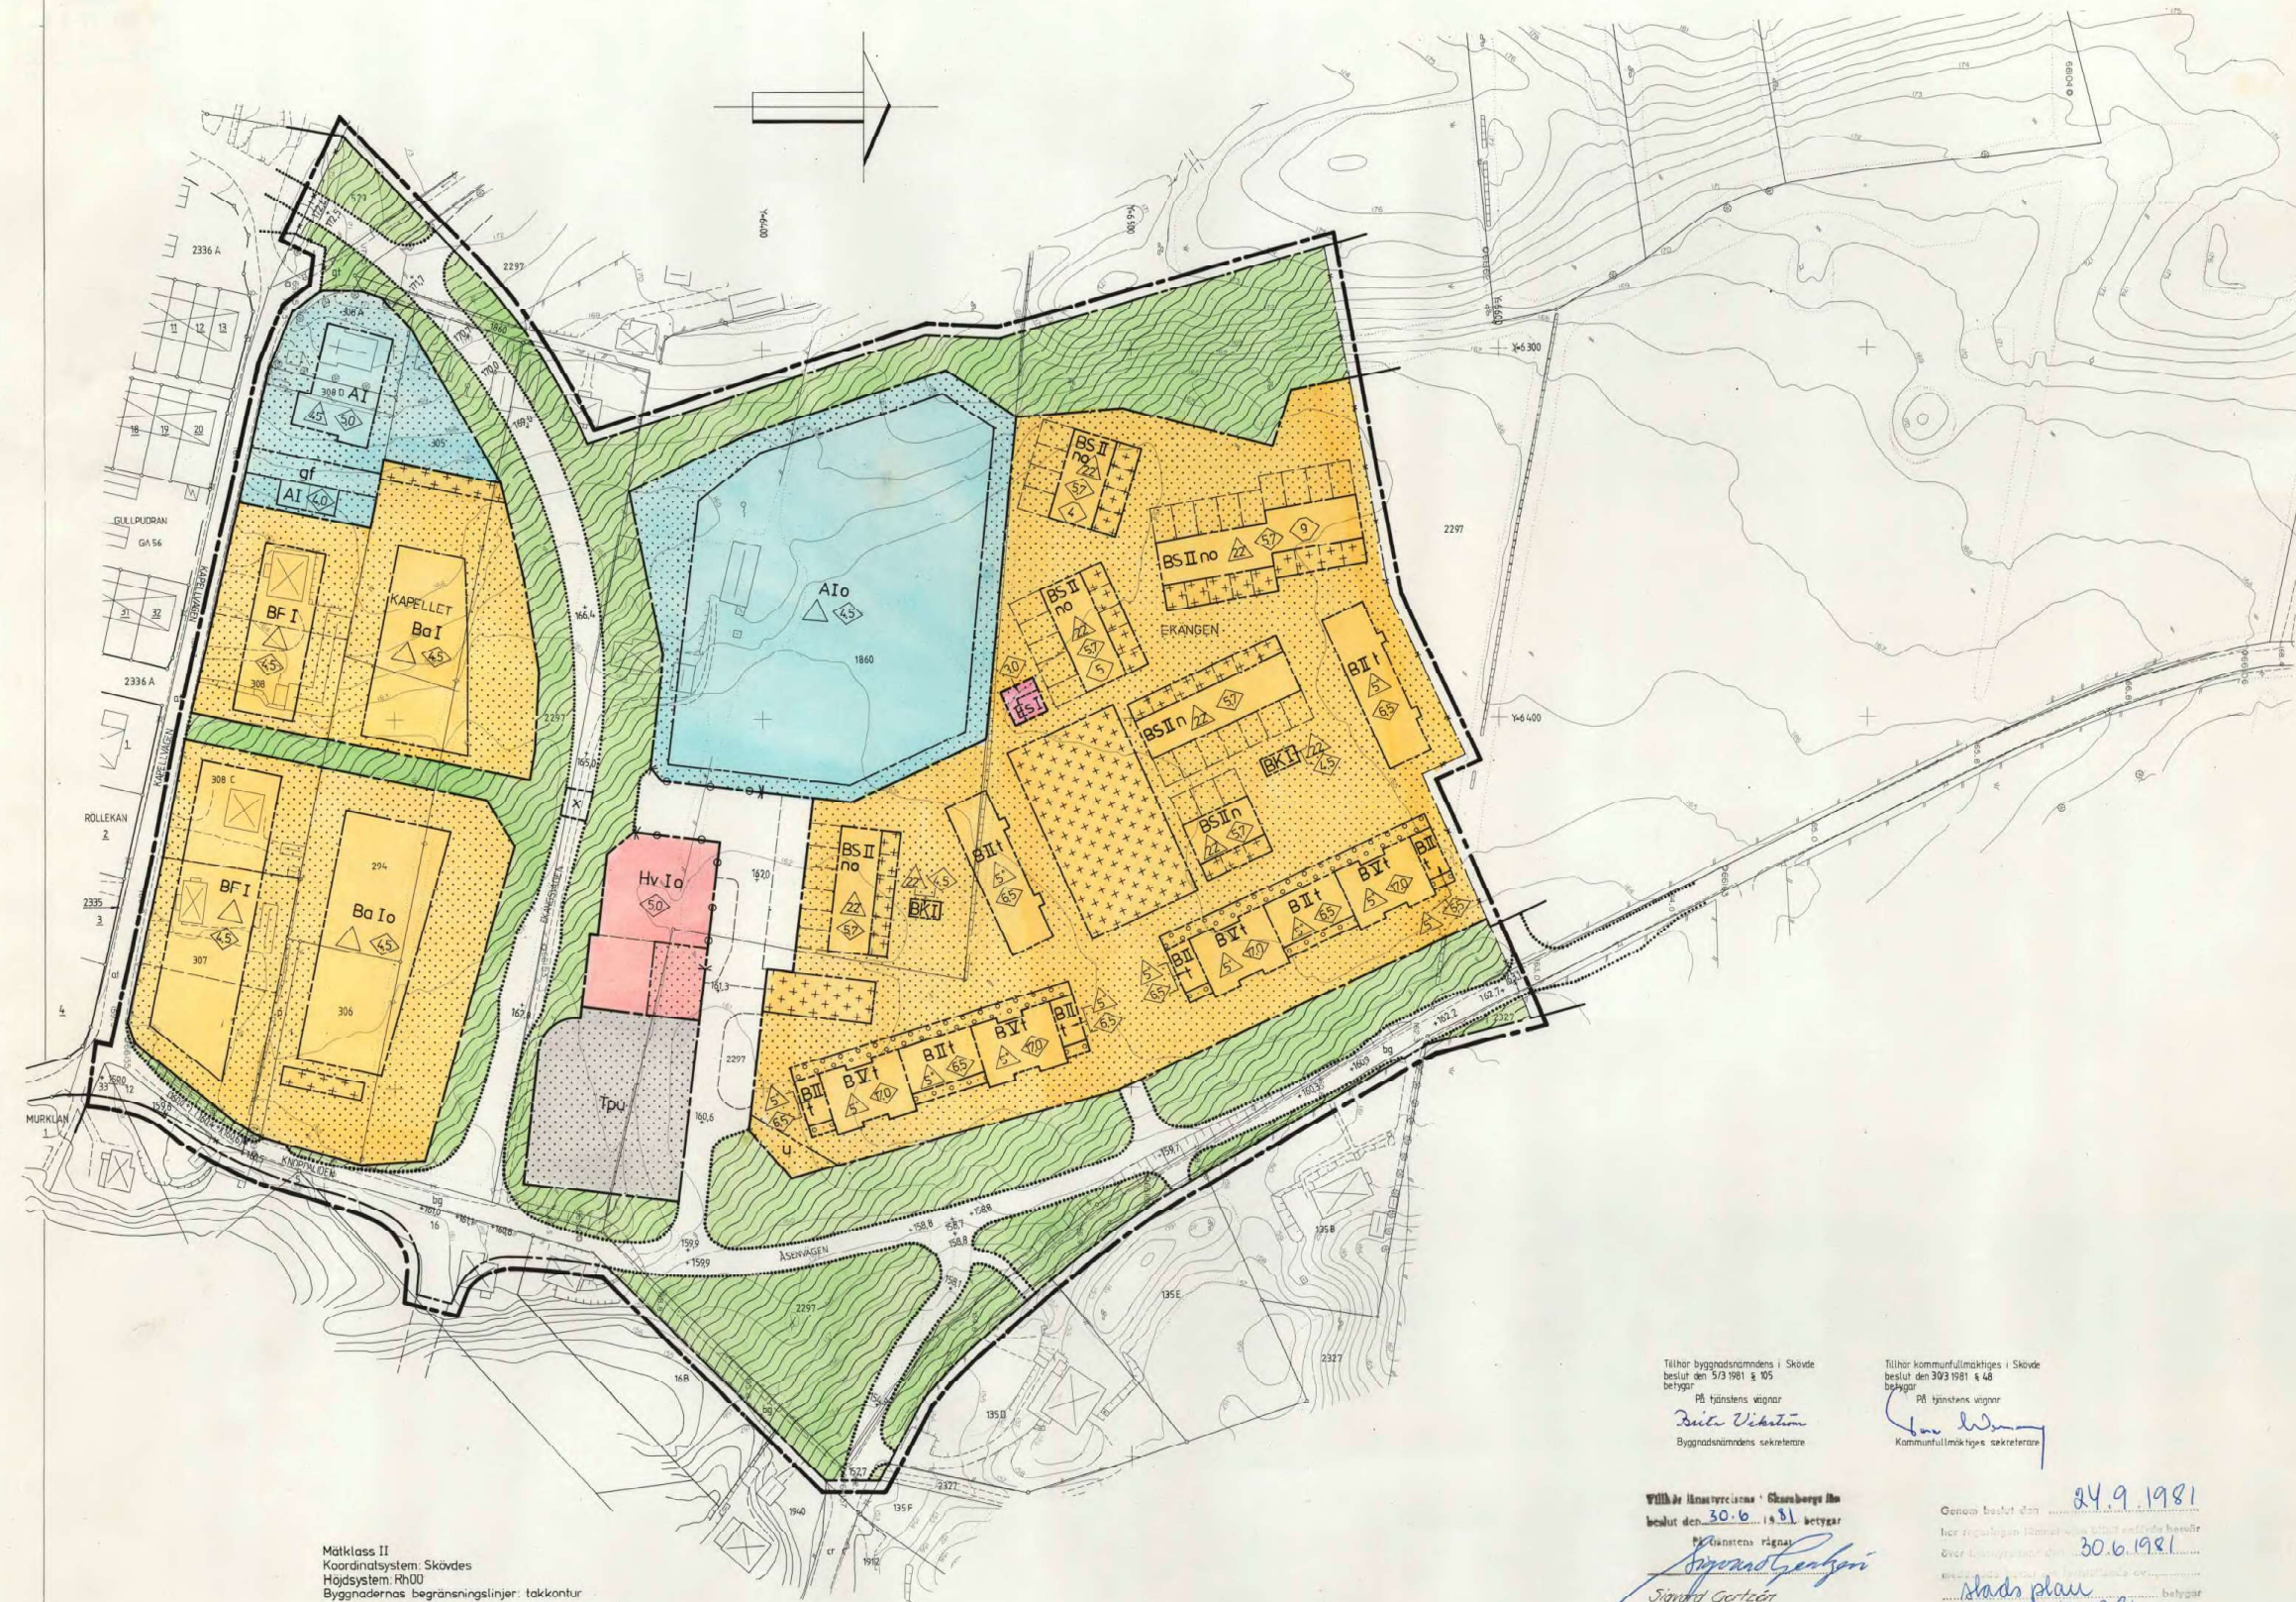

Måtklass II
Koordinatsystem: Skövdes
Höjdsystem: Rh00
Byggnadernas begränsningslinjer: takkontur

Tillhör byggnadsnämndens i Skövde
beslut den 5/3 1981 g 105
betygar
På tjänstens vägnar
Bente Vikström
Byggnadsnämndens sekreterare

Tillhör kommunfullmäktiges i Skövde
beslut den 30/3 1981 s. 48
belägg

På tjänstens vägnar

[Signature]

Kommunfullmäktiges sekreterare

Willebr. Henssveien 14 · Skarshovgata 14
beslut den 30.6 1981 betygar
P. Henssveien rådgiver
Sigvard Gørtz
Sigvard Gørtz

Genom besökt den 24.9.1981
 Icke regulärges lämnat vid 15.00 och på nytt besökt
 över 30.6.1981
 Skads plac 25.10.1981 belygt
 Måttat 25.10.1981
 Sigvard Gertzen
 Sigvard Gertzen

