


Ps

1081-P 91/11

PLANKARTA

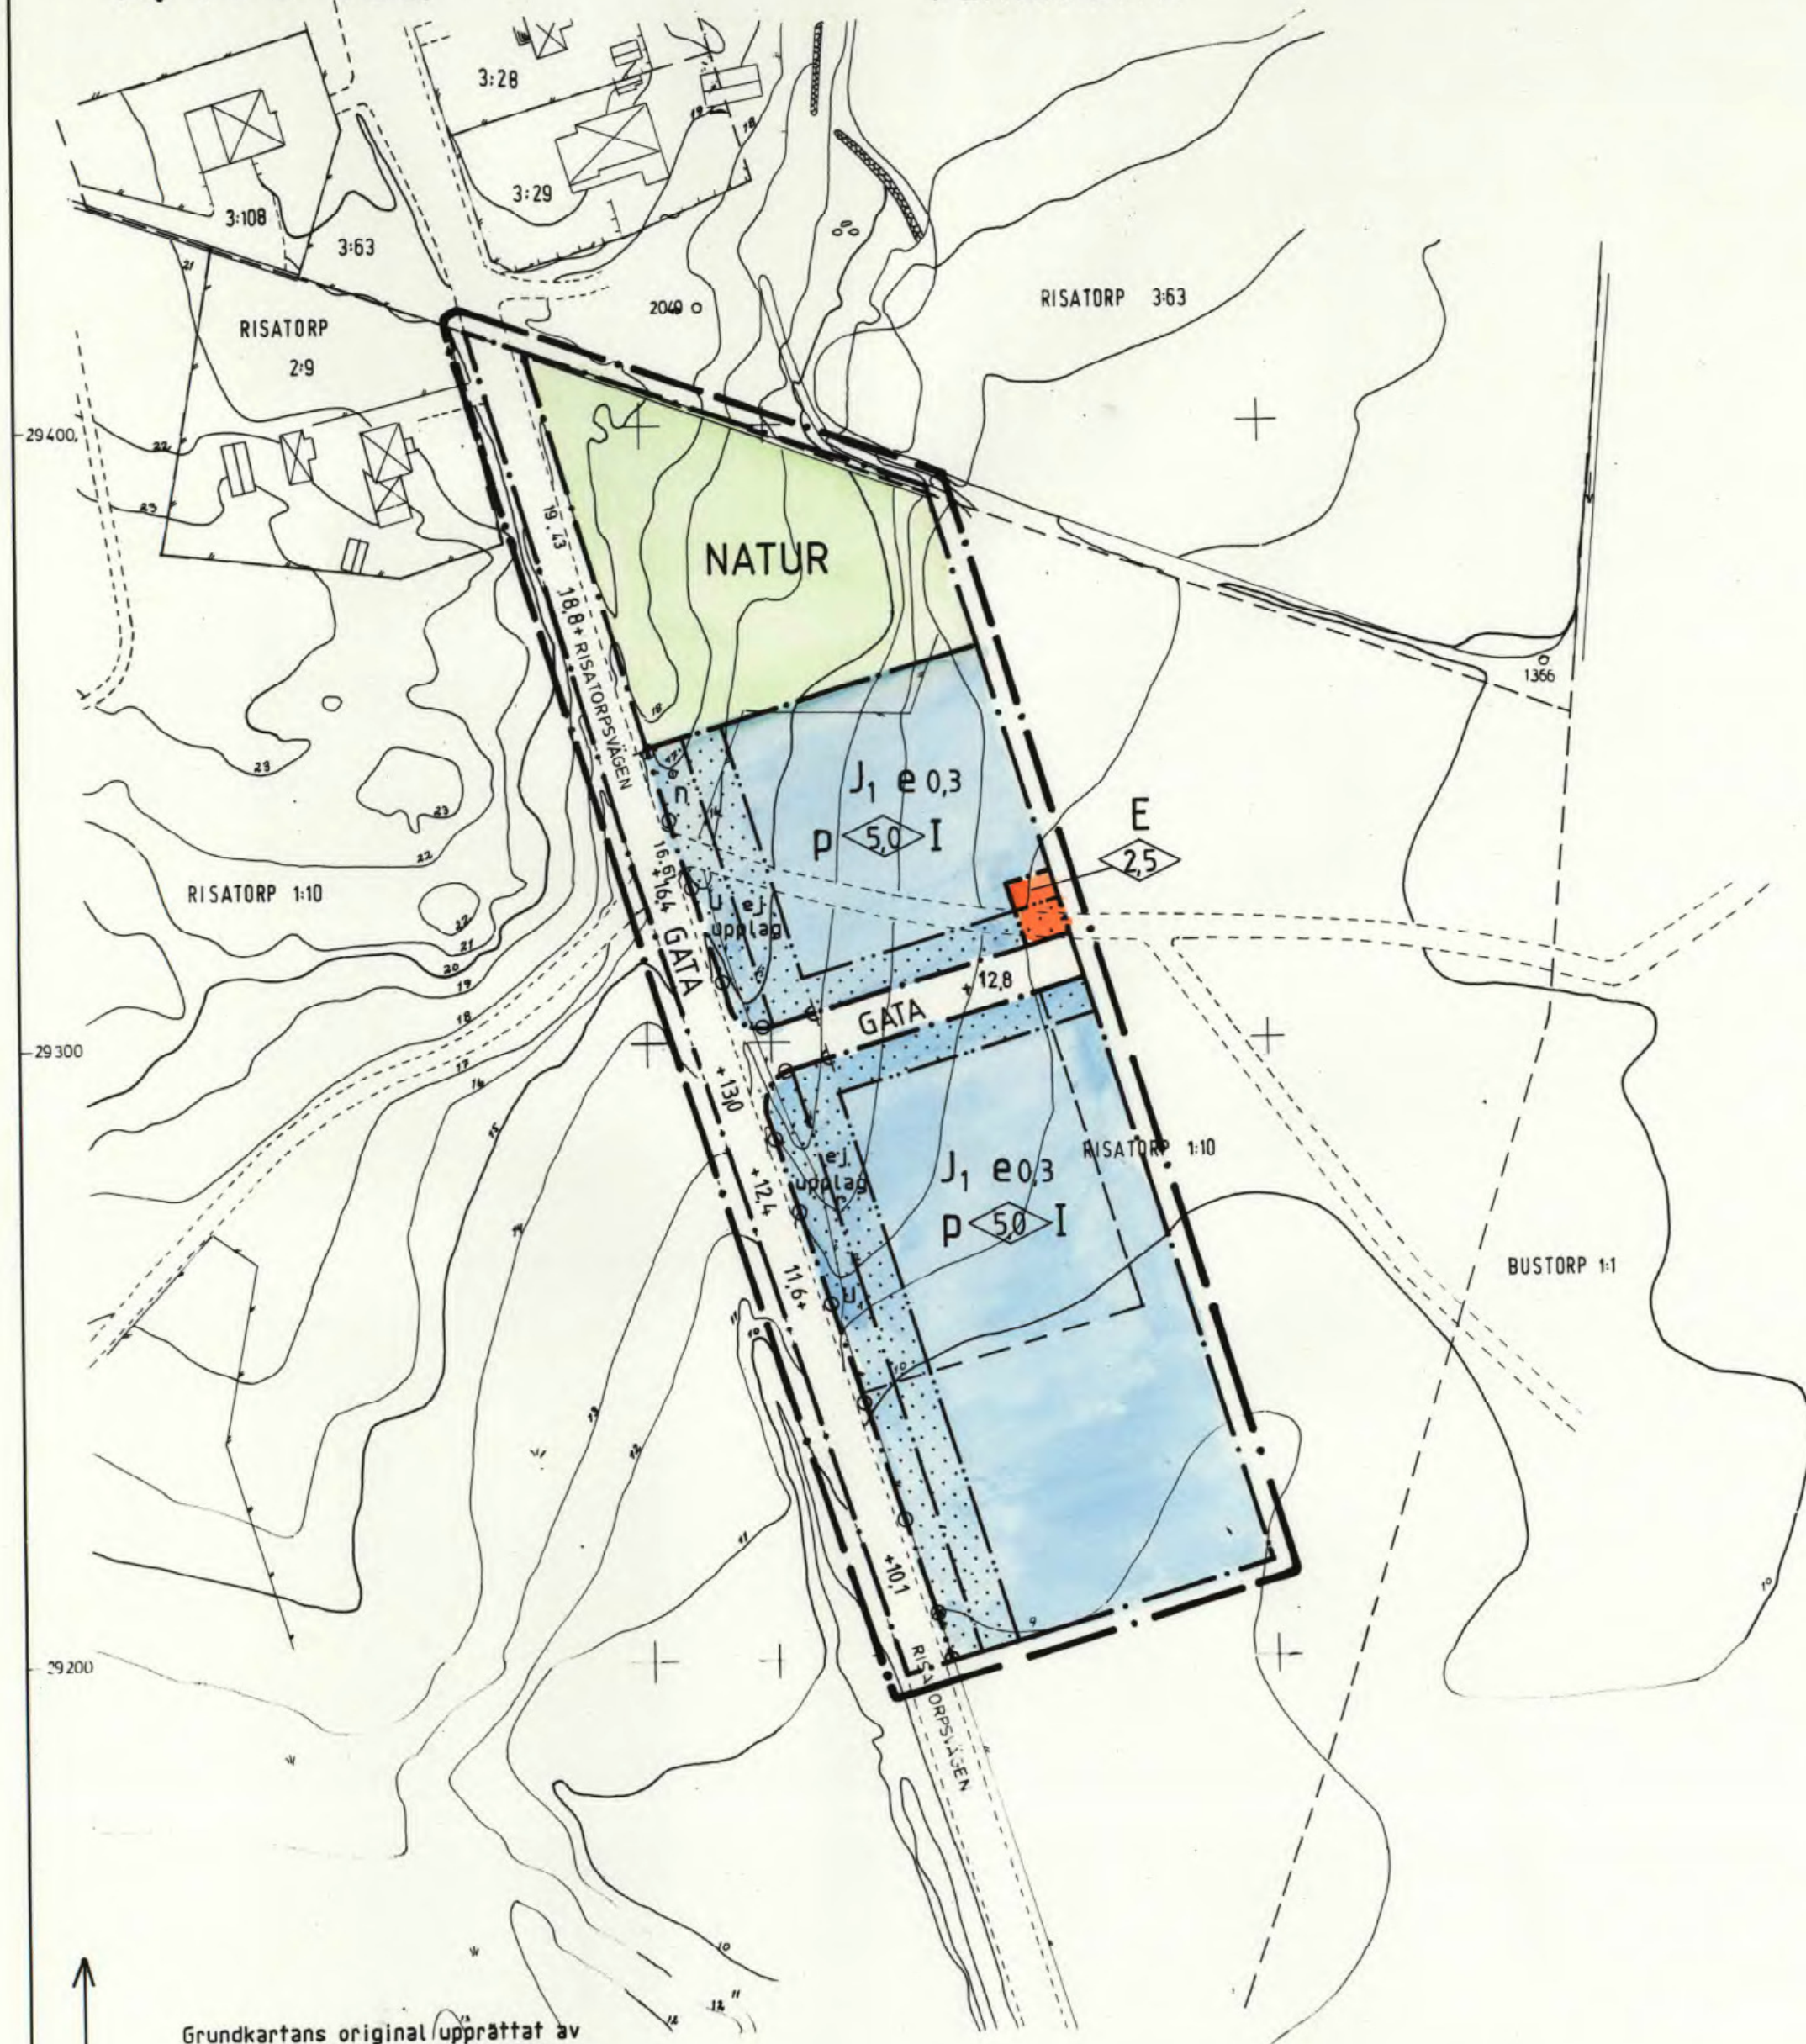

NORR

Grundkartans original upprättat av Allmänna Ingenjörskontoret år 1966. Kompl år 1991 av Ronneby lantm.distrikt

Bengt Stoltz
Bengt Stoltz
Ingenjör


Koordinatsystem 2,5 gon V 1938
Höjdsystem RH 1900, Måtklass III.

GRUNDKARTEBETECKNINGAR

- Bostadshus resp. uthus
- Häck
- Stenmur
- Staket
- Mur
- Nivåkurvor
- Lövskog
- Sankmark

- 00.00 Avvägd höjd
- 0.00 Fastighetsbeteckning
- + Rutnätspunkt
- o 0000 Polygonpunkt
- - - Fastighetsgräns

Skala 1:1000

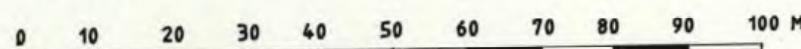

PLANBESTÄMMELSER

Följande gäller inom områden med nedanstående beteckningar. Där beteckning saknas gäller bestämmelsen inom hela planområdet. Endast angiven användning och utformning är tillåten.

GRÄNSBETECKNINGAR

- Planområdesgräns, ritad 3 mm utanför planområdet
- Användningsgräns
- Egenskapsgräns

MARKANVÄNDNING

Allmän plats

- GATA Lokaltrafik
- NATUR Naturområde

Kvarteretsmark

- J1 Småindustri och hantverk. Verksamheten får inte vara störande för omgivningen
- E Transformatorstation

UTFORMNING AV ALLMÄNNA PLATSER

- + 00,0 Föreskriven höjd över nollplanet - gatuhöjd.

UTNYTTJANDEGRAD

- e 00 Högsta exploateringsgrad i bruttoarea per fastighetsarea

BEGRÄNSNING AV MARKENS BEBYGGANDE

- Marken får inte bebyggas
- U Marken skall vara tillgänglig för allmänna underjordiska ledningar

MARKENS ANORDNANDE, UTFART

- N Trädet skall bevaras
- ej upplag Upplag får inte finnas
- Utfart får inte anordnas

PLACERING, UTFORMNING, UTFÖRANDE

- p Byggnader skall placeras minst 5 m från tomtgräns
- 0.0 Högsta byggnadshöjd i meter
- I Högsta antal våningar. Suterrängvåning får anordnas

ADMINISTRATIVA BESTÄMMELSER

Genomförandetiden är 10 år från den dag planen vinner laga kraft

ILLUSTRATIONER

- Illustrationslinjer

Ps

RONNEBY KOMMUN
1081-P 91/11

DETALJPLAN

Reglerar markanvändning och byggande enl PBL

PLANKARTA

MED BESTÄMMELSER

DEL AV RISATORP 1:10
RONNEBY KOMMUN, BLEKINGE LÄN

SCANDIACONSULT
SYD
KARLSKRONA 0455 - 190 30

Ingemar Palm
INGEMAR PALM
PLANARKITEKT

- Övriga handlingar
- ☒ Planbeskrivning
- ☒ Genomförandebeskrivning
- ☒ Samrådsredogörelse
- ☒ Illustration
- ☒ Grundkarta
- ☒ Fastighetsfört.
- ☒ Utlåtande

Beslutsdatum

- Samråd BN 91-03-18
- Utställning BN 91-06-17
- Godkännande BN 91-08-12
- Antagande KF 91-09-30
- Laga kraft 91-10-29

Kopiera likhet med originalet
bestyrkes.
På tjänstens vägnar:
Stina Wikström