


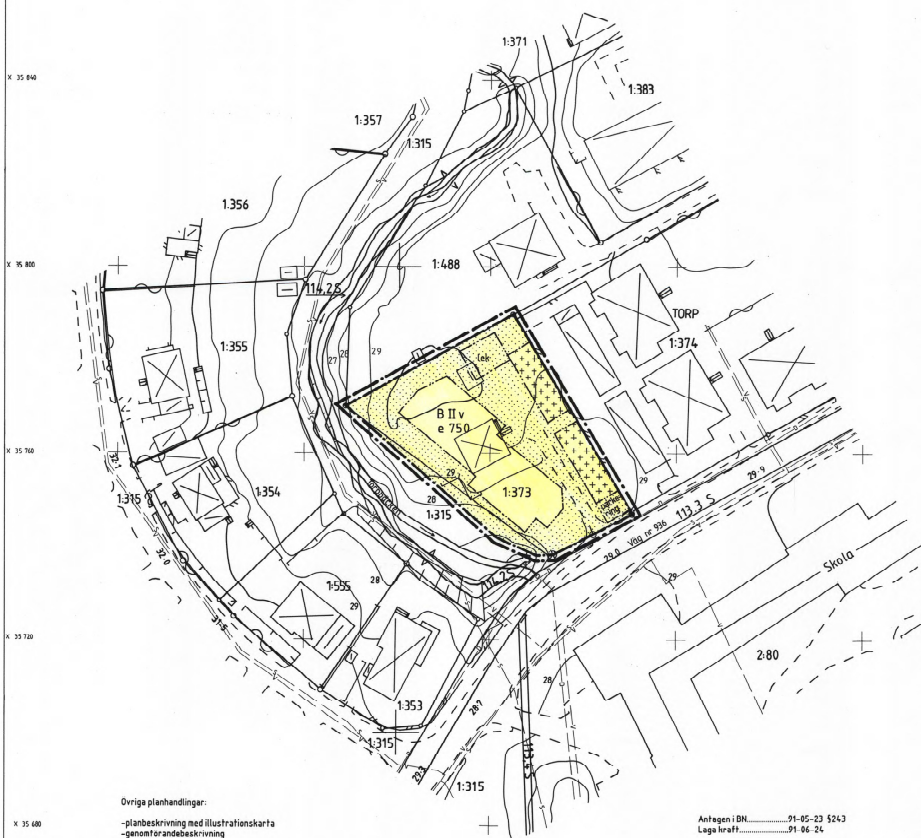

Övriga planhandlingar:

- planbeskrivning med illustrationskarta
- genomförandebeskrivning
- fastighetsföretäckning
- grundkarta
- geoteknisk undersökning daterad 1991-04-05

Antegen i BN: 91-05-23 5243
Laga kraft: 91-06-24



PLANBESTÄMMELSER

Följande gäller inom området med nedanstående beteckningar. Där beteckning saknas gäller bestämmelsen inom hela planområdet. Endast angivna användning och utformning är tillåtna.

GRÄNSBETECKNINGAR

gräns ritad 3 mm utöver planområdet
användningsgräns
egenskapsgräns

ANVÄNDNING AV MARK, KVARTERSMARK

Boisäder

UTNYTTJANDEGRAD

0 000 Största bruttarea i m² ovan mark

BEGRENSNINGAR AV MARKENS BEBYGGANLIG

Marken får inte bebyggas
Marken får endast bebyggas med uthus och garage

MARKENS ANORDNANDE

lek Lekplats skall finnas
parkering Parkeringsplatser skall finnas
Utfart till inte anordnas

Utfyllnad inom planområdet får ej överstiga 0,5 m.
Aveskärning inom stämman mot baken får ej göras utan en noggrann geoteknisk utredning.

UTFORMNING, PLACERING

II Högst två våningar, högsta byggnadshöjd är 6,0 meter
V Vind får inte inredas

Grundläggning och arbeten i övrigt utföres enligt föreskrifter i geoteknisk undersökning utförd av Kessler & Mannestrate AB, dat. 910405.

ADMINISTRATIVA BESTÄMMELSER

Genomförandeföreläggelse 1996-12-31

Detalplan för
TORP 1:373, M.F.L.
Lerums tätort och kommun

Upprättad i februari 1991 och reviderad i maj 1991 av Aspen Arkitekt AB.

Öfver: Aspen
Arkitekt: SAR

Skala 1:400

0 10 20 30 m