


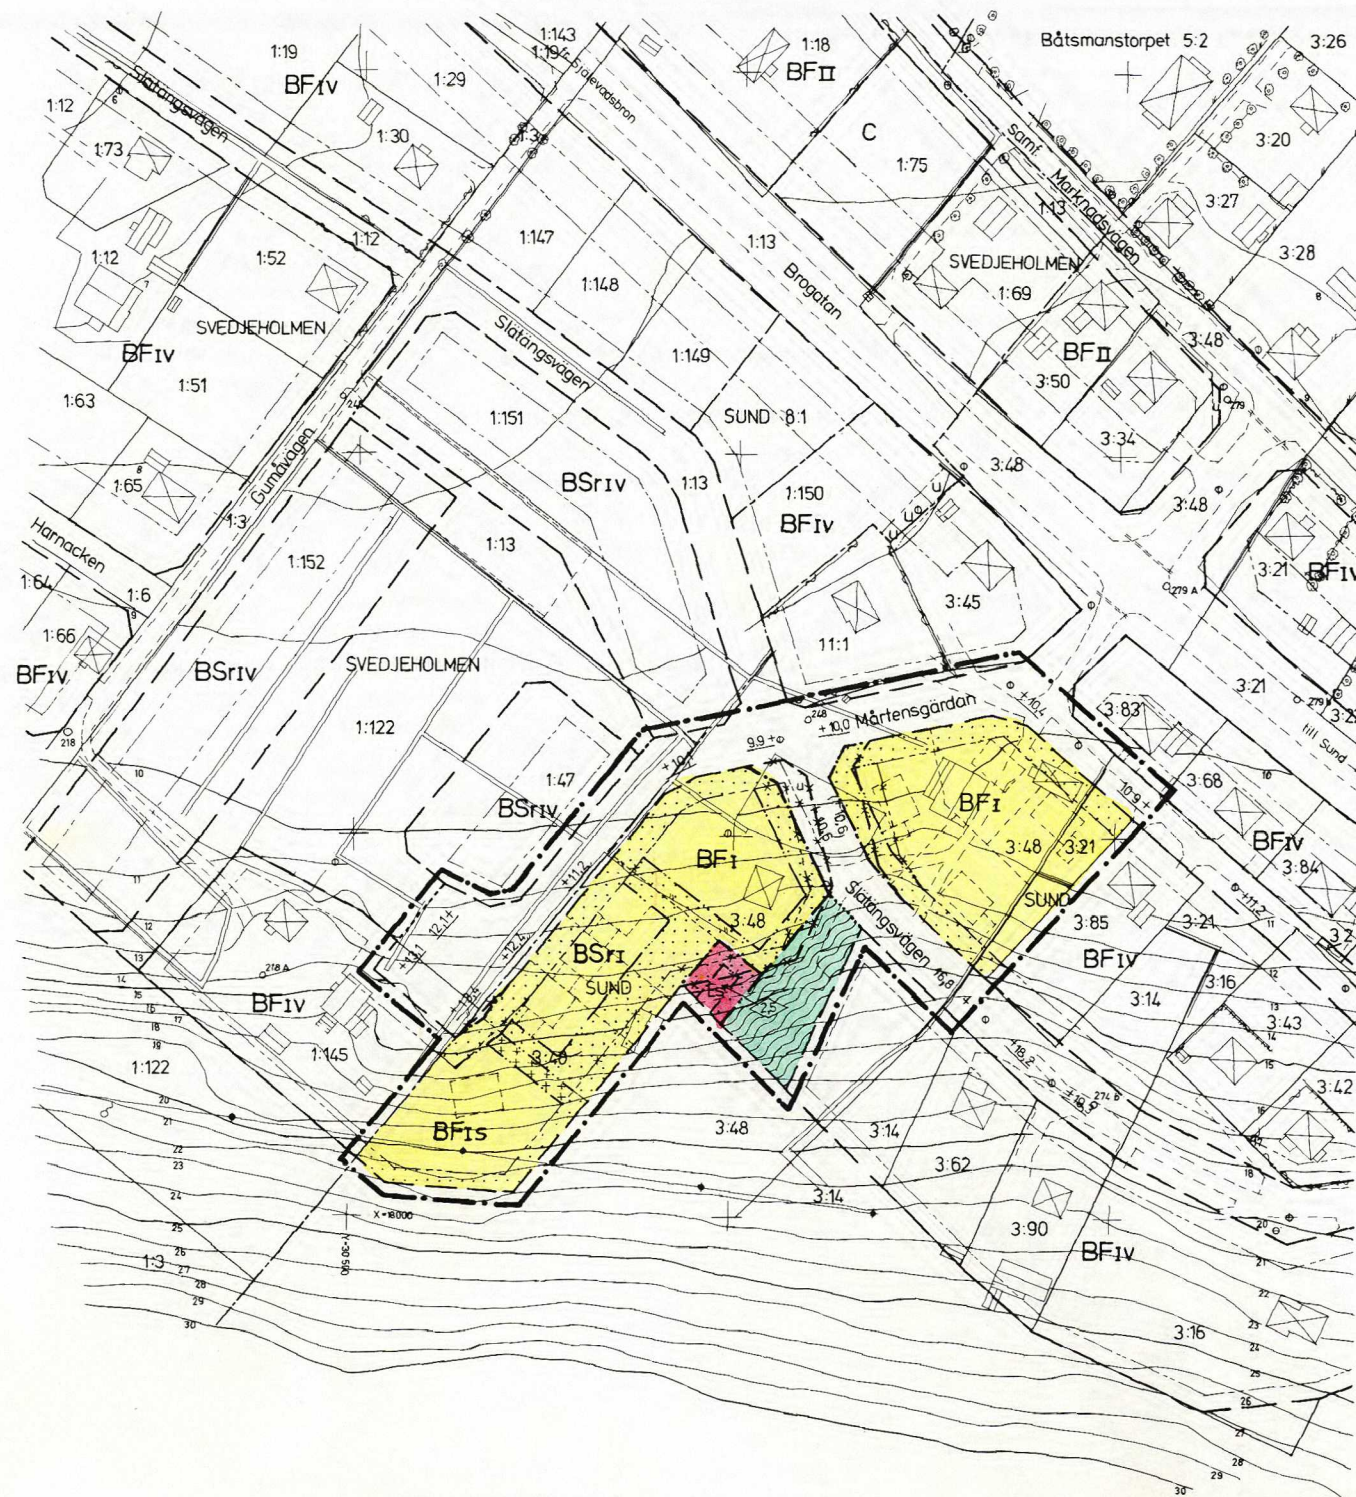

BETECKNINGAR.

GRUNDKARTA

- GÄLLANDE OMRÄDESGRÄNS
- - - GÄLLANDE BESTÄMMELSEGRÄNS
- FASTIGHETSGRÄNSER
- 3:6 FASTIGHETSBECKNING
- VÄGAR
- DIKE TRUMMA
- STAKET
- BOSTADSHUS RESP. UTHUS
- HÖJDKURVOR
- ELEKTRISK HÖGSPÄNNINGSLEDNING
- HÄCK, TRÄD
- +0.0 GÄLLANDE GATUHÖJD
- o POLYGONPUNKT
- o VATTENPOST
- o KLOAKBRUNN
- + RUTNÄTSPUNKT

STADSPLANEKARTA

A. GRÄNSBETECKNINGAR

- GRÄNSLINJE BELÄGEN 3 METER UTANFÖR PLANOMRÅDETS VERKLIGA GRÄNS
- GÄLLANDE OMRÄDESGRÄNS AVSEDD ATT UTGÅ
- GÄLLANDE BESTÄMMELSEGRÄNS AVSEDD ATT UTGÅ
- KVARTERS- ELLER ANNAN OMRÄDESGRÄNS
- BESTÄMMELSEGRÄNS
- GRÄNSLINJER EJ AVSEDDA ATT FASTSTÄLLAS

B. OMRÄDESBETECKNINGAR

- ALLMÄN PLATS
- GATA
- PARK ELLER PLANTERING
- BYGGNADSKVARTER
- BSr OMRÅDE FÖR BOSTADSÄNDAMÅL, SAMMANBYGGDA HUS
- BF OMRÅDE FÖR BOSTADSÄNDAMÅL, FRISTÅENDE HUS
- SAKERHETSSOMRÅDEN
- Es TRANSFORMATORSTATION

C. ÖVRIGA BETECKNINGAR

- MARK SOM ICKE FÅR BEBYGGAS
- MARK FÖR UTHUS O.D.YL.
- S SUTERRANGVÄNING
- (+0.0) GÄLLANDE GATUHÖJD AVSEDD ATT UTGÅ
- +0.0 GATUHÖJD
- I ANTAL VÅNINGAR
- 0.0 BYGGNADS HÖJD

SLÄTÅNGSVÄGEN MM

SJÄLEVADS SOCKEN

I ÖRNSKÖLDSEVIK KOMMUN

FÖRSLAG TILL ÄNDRAD STADSPLAN

STADSPLAN EKARTA SKALA 1:1000

SJÄLEVAD 1971-08-31

ERIK GLUD
STADSPLANECHEF

STURE LUNDBERG
STADSPLANETÄNGENJÖR

SRA Sthlm 1972

Kopians likhet med originalet bestyrkes:

Margareta Westman

ÖRNSKÖLDSEVIK 72.02.08