


BETECKNINGAR, STADSPLANEKARTA

- STADSPLANEGRÄNS REDOVISAD TRE (3) METER UTANFÖR DET OMRÅDE FÖRSLAGET AVSER
- GÄLLANDE GATU- KVARTERS- OCH ANNAN OMRÅDESGRÄNS
- GÄLLANDE BESTÄMMELSEGRÄNS
- x-x- GÄLLANDE BESTÄMMELSEGRÄNS AVSEDD ATT UTGÅ
- x-x- GÄLLANDE OMRÅDESGRÄNS AVSEDD ATT UTGÅ
- GATU- KVARTERS- OCH ANNAN OMRÅDESGRÄNS
- BESTÄMMELSEGRÄNS
- GRÄNSLINJE EJ AVSEDD ATT FASTSTÄLLAS
- BF OMRÅDE FÖR BOSTADSÄNDAMÅL, FRISTÅENDE HUS
- BSr OMRÅDE FÖR BOSTADSÄNDAMÅL, SAMMANBYGGDA HUS, RADHUS
- G OMRÅDE FÖR GARAGEÄNDAMÅL
- MARK SOM ICKE FÅR BEBYGGAS
- IIv ANTAL VÅNINGAR JÄMTE VIND
- 0,0 BYGGNADSHÖJD

BETECKNINGAR GRUNDKARTA, SE AV STADSINGENJÖR BENGT LINDHOLM I AUGUSTI 1967 UPPRÄTTAD GRUNDKARTA

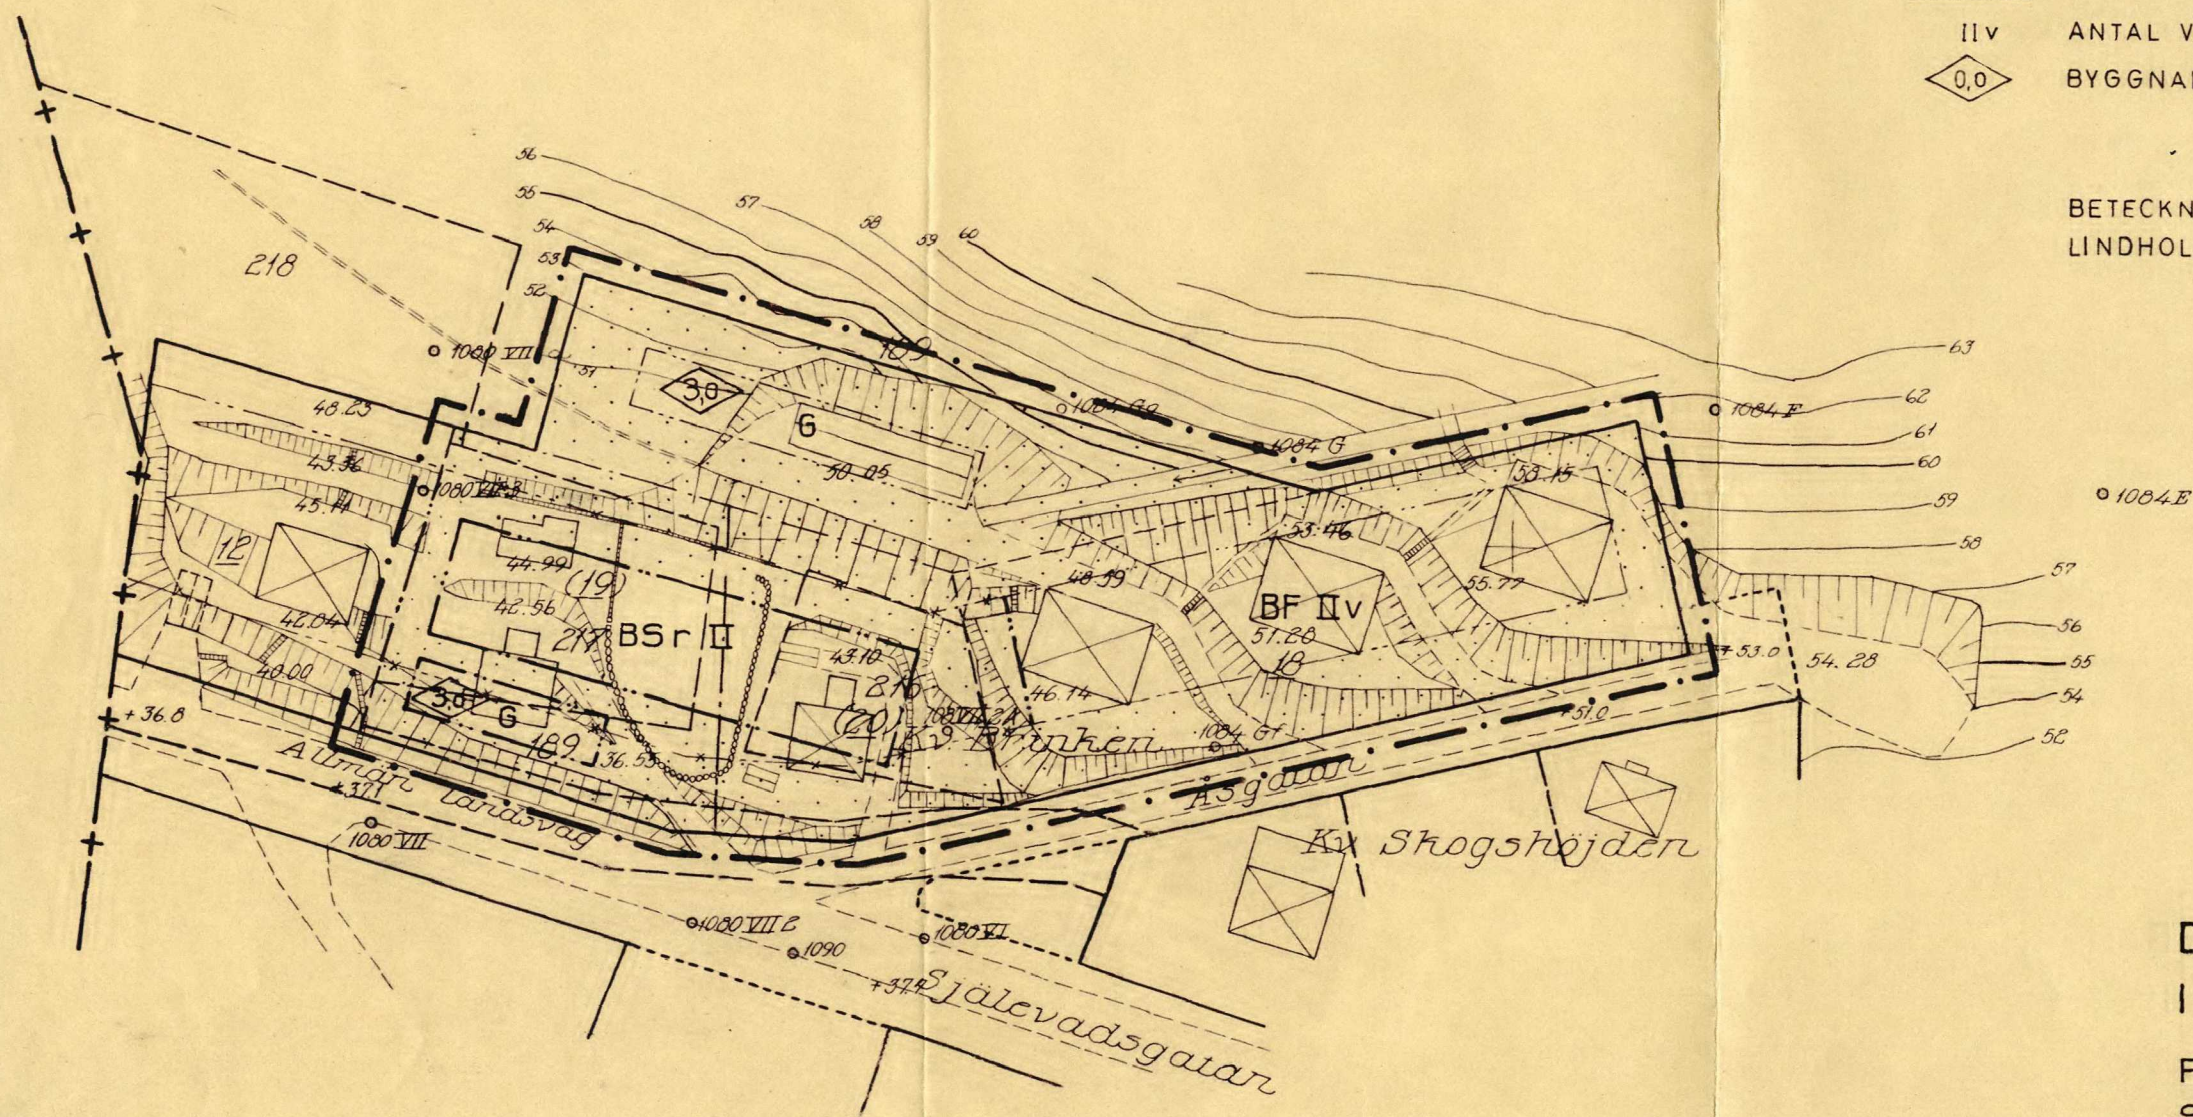

6/10-67.

DEL AV KV BRINKEN I ÖRNSKÖLDSDVIKS STAD

FÖRSLAG TILL ÄNDRAD STADSPLAN
STADSPLANEKARTA, SKALA 1:1000

ÖRNSKÖLDSDVIK DEN 17.8.1967

SKALA 1:1000

ÖRNSKÖLDSDVIK 1:1000 100 M

ERIK GLUD
STADSARKITEKT

KJELL BERGGREN
STADSPLANEINGENJÖR