


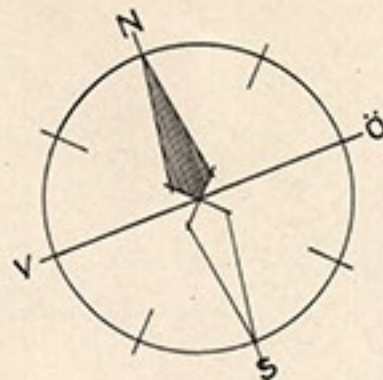

ORIGINAL.

VÄNERSBORG

FÖRSLAG TILL ÄNDRING AV STADSPLANEN FÖR KVARTERET KRASSEN


UPPGJORT 1 NOVEMBER 1966 AV

Viktor Lander

STADSARKITEKT SAR

SKALA 1:1000

10M 0 10 20 30 40 50 100 150M

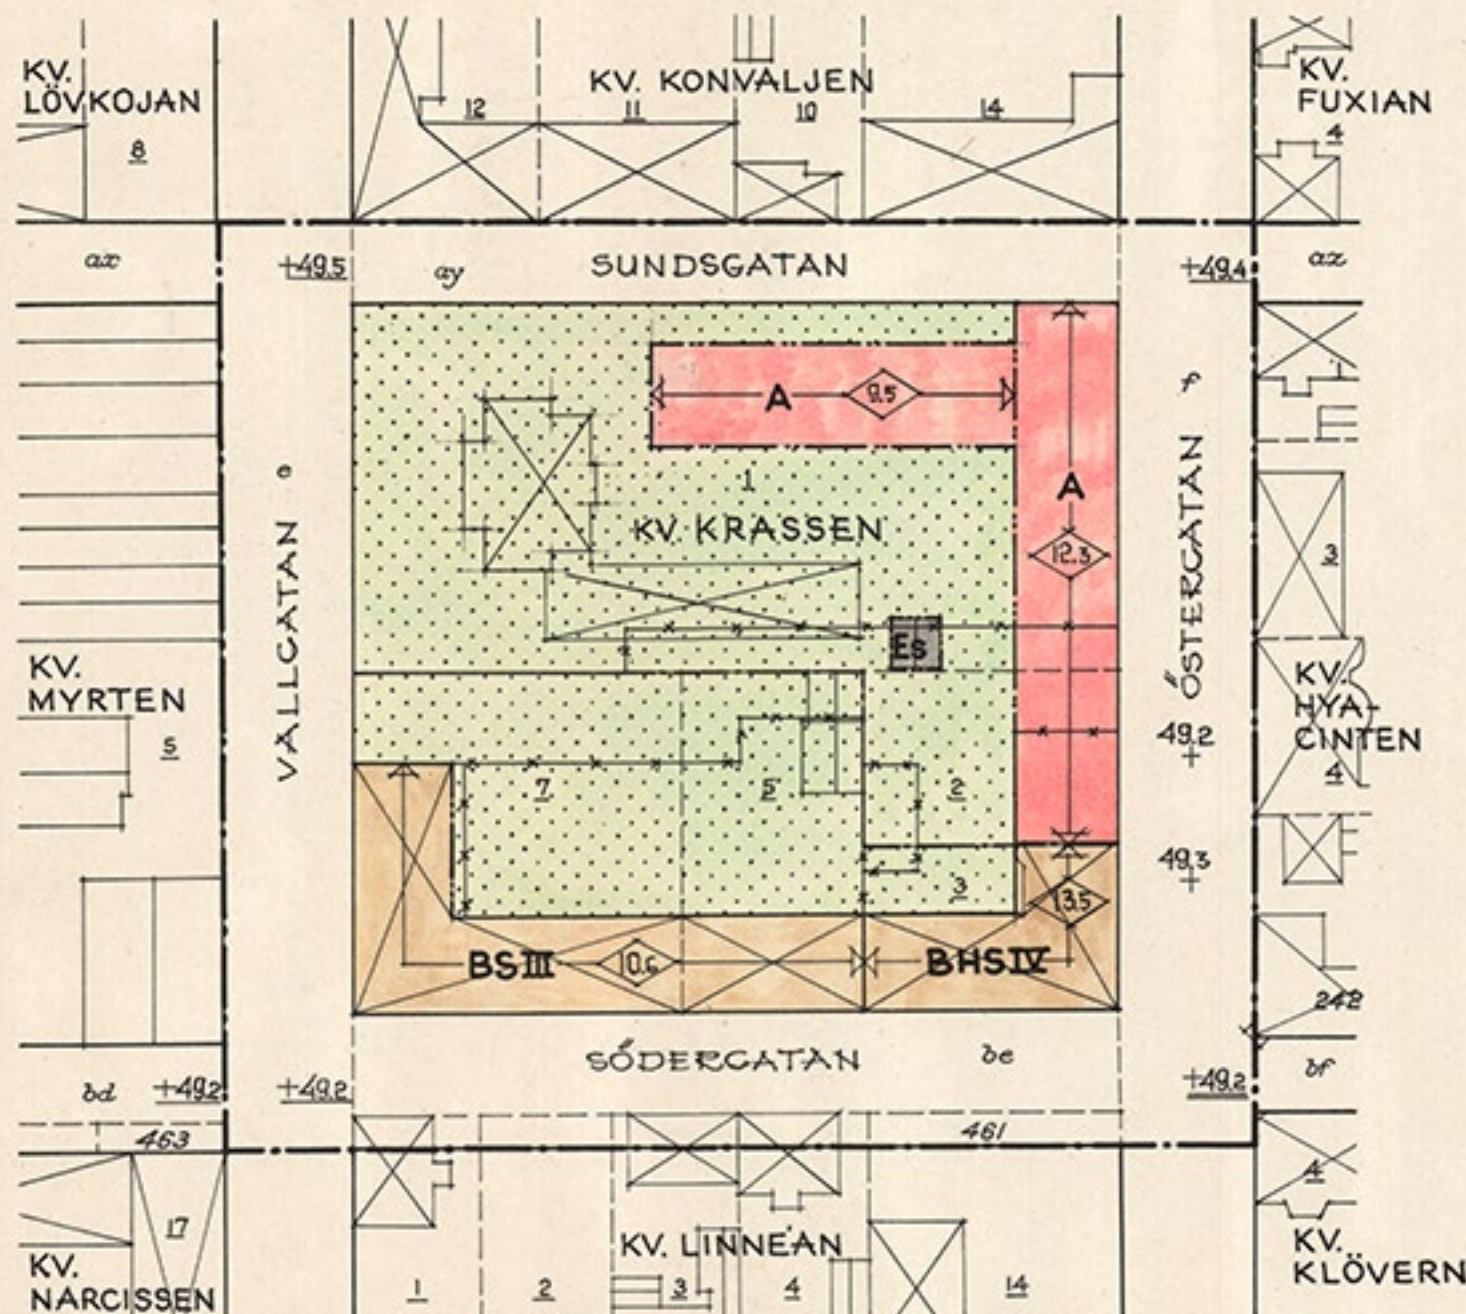

Tillhör Länsstyrelsens i
Klvsborgs län beslut den
17 november 1967 (undantag, se
länsstyrelsens betyg
På tjänstens vägnar:
[Signature]
Hylla

TILLHÖR BYGGNADSNÄMNDENS BESLUT
DEN 23 FEBRUARI 1967, § 45
BETYGAR I TJÄNSTEN:
[Signature]

TILLHÖR STADSFULLMÄKTIGES BESLUT
DEN 11 APRIL 1967, § 89
BETYGAR
[Signature]
SEKR.

BETECKNINGAR:

GRUNDKARTAN:

- GÄLLANDE OMRÅDES- OCH BESTÄMMELSEGRÄNS
- - - FASTIGHETSGRÄNS
- ☒ BEFINTLIG BYGGNAD
- +000 GÄLLANDE GATUHÖJD
- II TOMTNUMMER 242 STADSÅCONUMMER

STADSPLANEKARTA:

GRÄNSBETECKNINGAR:

- STADSPLANEGRÄNS
- GÄLLANDE OMRÅDES- OCH BESTÄMMELSEGRÄNS
- * * * GÄLLANDE BESTÄMMELSEGRÄNS AVSEDD ATT UTGÅ
- OMRÅDESGRÄNS
- BESTÄMMELSEGRÄNS

OMRÅDESBETECKNINGAR:

ALLMÄN PLATS:

- CATA

BYGGNADSOMRÅDEN:

- A** OMRÅDE FÖR ALLMÄNT ÄNDAMÅL
- BS** OMRÅDE FÖR BOSTADSÄNDAMÅL, SAMMANBYGGDA HUS
- BHS** OMRÅDE FÖR BOSTADS- OCH HANDELSÄNDAMÅL, SAMMANBYGGDA HUS

SPECIALOMRÅDEN:

- Es** TRANSFORMATOR

ÖVRIGA BETECKNINGAR:

- MARK SOM ICKE FÅR BEBYGGAS
- +00.0 GÄLLANDE GATUHÖJD +00.0 GATUHÖJD +00.0 GATUHÖJD, AV ÅLDER BESTÄNDE OCH AVSEDD ATT BEHÅLLAS
- III IV ANTAL VÅNINGAR
- ◇ BYGGNADSHÖJD