


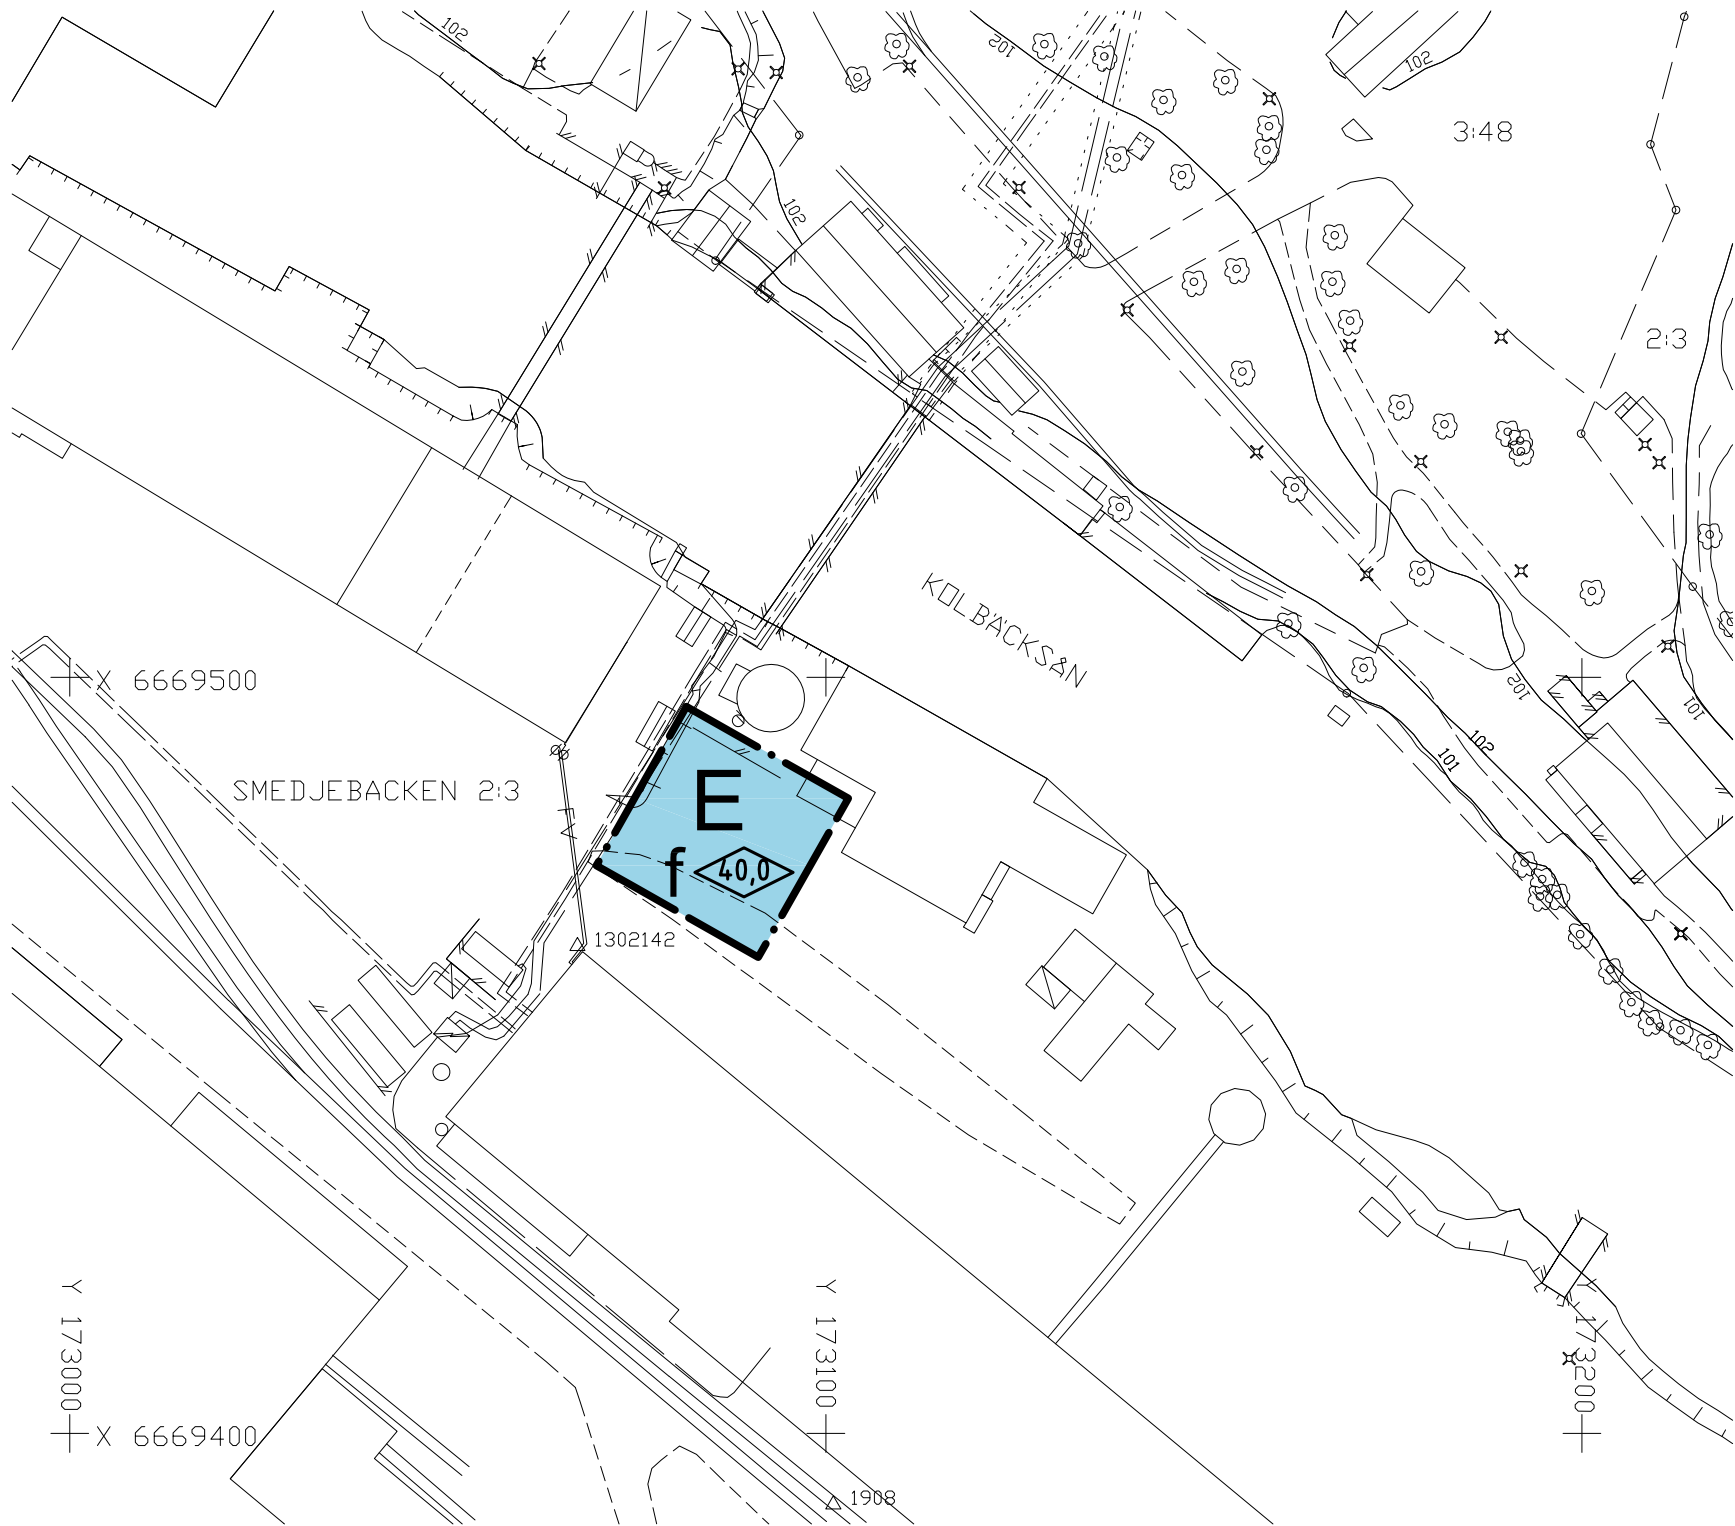

PLANBESTÄMMELSER

Följande gäller inom områden med nedanstående beteckningar. Bestämmelse utan beteckning gäller inom hela planområdet. Endast angiven användning och utformning är tillåten.

GRÄNSBETECKNINGAR

Gräns för planområde

ANVÄNDNING AV KVARTERSMARK

E Tekniska anläggningar (ackumulatortank)

PLACERING, UTFORMNING, UTFÖRANDE

0,0 Högsta byggnadshöjd i meter

f Fasaden ska vara matt lackerad plåt

ADMINISTRATIVA BESTÄMMELSER

Genomförandetiden är 5 år från den dag planen vinner laga kraft

Strandskyddet är upphävt

UPPLYSNINGAR

Planen är upprättad enligt Plan- och bygglagen (PBL)
Till planen hör förutom denna plankarta med bestämmelser
- planbeskrivning
- grundkarta
- fastighetsförteckning

Skede	Instans	Datum
Beslut om samråd/underrättelse	MBN	2013-02-19
Antagande	MBN	2013-04-23
Vunnit laga kraft	MBN	2013-05-22

PLANKARTA MED BESTÄMMELSER

DETALJPLAN FÖR DEL AV


OVAKOS INDUSTRIOMRÅDE (ackumulatortank)

SMEDJEBACKENS KOMMUN, DALARNAS LÄN

UPPRÄTTAD AV SWECO ARCHITECTS I FALUN 2013-02-19

SANNA BROMAN
STADSARKITEKT

MARIE ARKEBÄCK
PLANERINGSARKITEKT
331.4 380.000

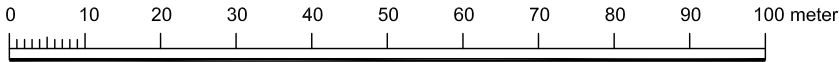

Skala: 1:1000 (A3)

Karta upprättad av Smedjebackens kommun
Fastighetsredovisning aktuell 2013-02-14
Kartbild aktuell 2013-02-20
Koordinatsystem SWEREF99 15 00

GRUNDKARTEBETECKNINGAR

Kvarters- eller traktgräns	Gräns för ledningsrätt	Luftledning
Fastighetsgräns	Körbanekant	Högspänningsledning
Kvartersnamn	Gångbanekant	Fjärrvärmeledning
Fastighetsbeteckning	Polygonpunkt	Järnvägsspår
Industribyggnad	Staket	Slänt
Uthus, husliv	Stödmur	
Transformator	Belysningsstolpe	
Skärmtak	Lövträd	