

ÖVERSIKTSKARTA



Skala: 1:8000

PLANKARTA



Skala: 1:1000


ILLUSTRATIONSKARTA



Skala: 1:1000

- ILLUSTRATIONER**
- Planområdets grän
 - Illustrationslinje
 - Förslagen byggnad

GRUNDKARTA

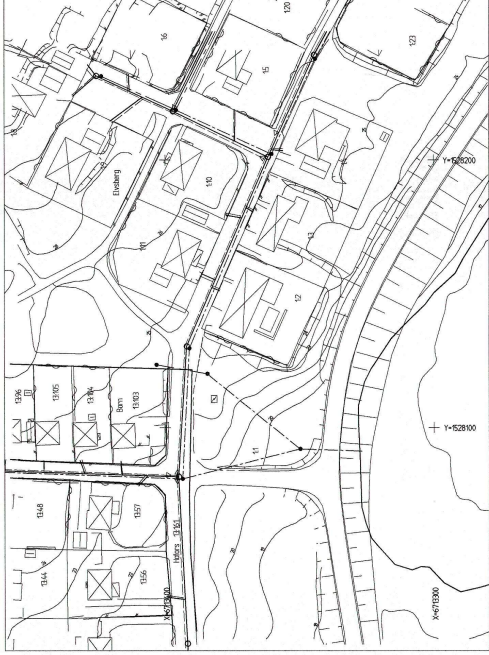

Skala: 1:1000

PLANBESTÄMMELSER

Följande gäller inom området med redovisade beteckningar. Där beteckning saknas gäller bestämmelsen inom hela planområdet. Endast angiven användning och utformning är tillåten.

GRÄNSBETECKNINGAR

- Planområdets grän
- Användningsgrän
- Egenskapsgrän

ANVÄNDNING AV KVARTERSMARK

- Beskrivning

UTNYTTJANDEGRAD

- E_1 0,00 Största byggnadsarea 200 m²
- E_2 0,00 Största byggnadsarea 150 m²

BEGRENSNING AV MARKENS BEBYGGANDE

- Marken får inte bebyggas
- Marken får endast bebyggas med uthus och garage
- Marken skall vara tillgänglig för allmänna undergrunda ledningar

PLACERING, UTFORMNING, UTFÖRANDE

- Högsta antal våningar
- Byggnadshöjd 4,0 meter
- Största taklutning 30 grader
- Endast frestående hus

ADMINISTRATIVA BESTÄMMELSER

Generalförordningen slår 10 år efter det att planen varit i laga kraft dvs. 2016-07-08

GRUNDKARTANS BETECKNINGAR

- Traktgrän
- Fästighetsgrän
- Fastighetsbegränsning
- Byggnader iaktens begränsningslinjer redovisade
- Staket
- Häck
- Gäla
- Induktiv
- Sjukvår
- Dagvatten
- Vatten
- Rullstolspunkt
- Stall

Upprättad av Göran Nyström MKB enheten
Datum 2006-04-04

DETAILPLAN ENKLT FUNKTIONSBESKRIVNING PLANOMRÅDE PLANOMRÅDE GRUNDKARTA GRUNDKARTA	DIREKTA HANDLINGAR 08 Planbeskrivning 09 Gränsmatris beskrivning	Detailplan för del av fastigheten Elvsberg 11 och fastigheten Elvsberg 12, inom västra Muniabo Höfors kommun, Gävleborgs län.	Antagande 1984 2000-06-09 1975 Lapptidshärskade 2000-07-27	Sign	Beslutsdatum 1984 godkänd	D126	Upprättad av Höfors kommun Byggservicekontoret Kommunstyrelsen (Lil-Gården)	Datum Maj 2006	Skala 1:1000	0 10 20 30 40 50 100 150