

St 243 1683k
L216

ORIGINAL

Förslag till ändring av stadsplanen för del av
HJOVÄGEN mm i SKÖVDE

Upprättat 1973.04.17

Rev 1973.06.12 betr infart till Boulognerskogen

Tillhör byggnadsnämndens i Skövde
beslut den ...16.8...1973... §.418;
betygar
På tjänstens vägnar:
Arne Gunnarsson
Byggnadsnämndens sekreterare

Tillhör kommunfullmäktiges i Skövde be-
slut den17.9.....1973... §.147.4
betygar
På tjänstens vägnar:
Arne Gunnarsson
Kommunfullmäktiges sekreterare


Rikard Hagerberg
Rikard Hagerberg
Planarkitekt

Tillhör stadsplanen i Skövde; beslut den ...13.11.1973... betygat

På tjänstens vägnar:
Georg Hergert
Georg Hergert

Förställt enligt stadsplanens lagkraft
vinnas resolution den ...13.11.
1973; betygat, bifogad i beslut
den ...14.11.1973

På tjänstens vägnar:
Georg Hergert
Georg Hergert

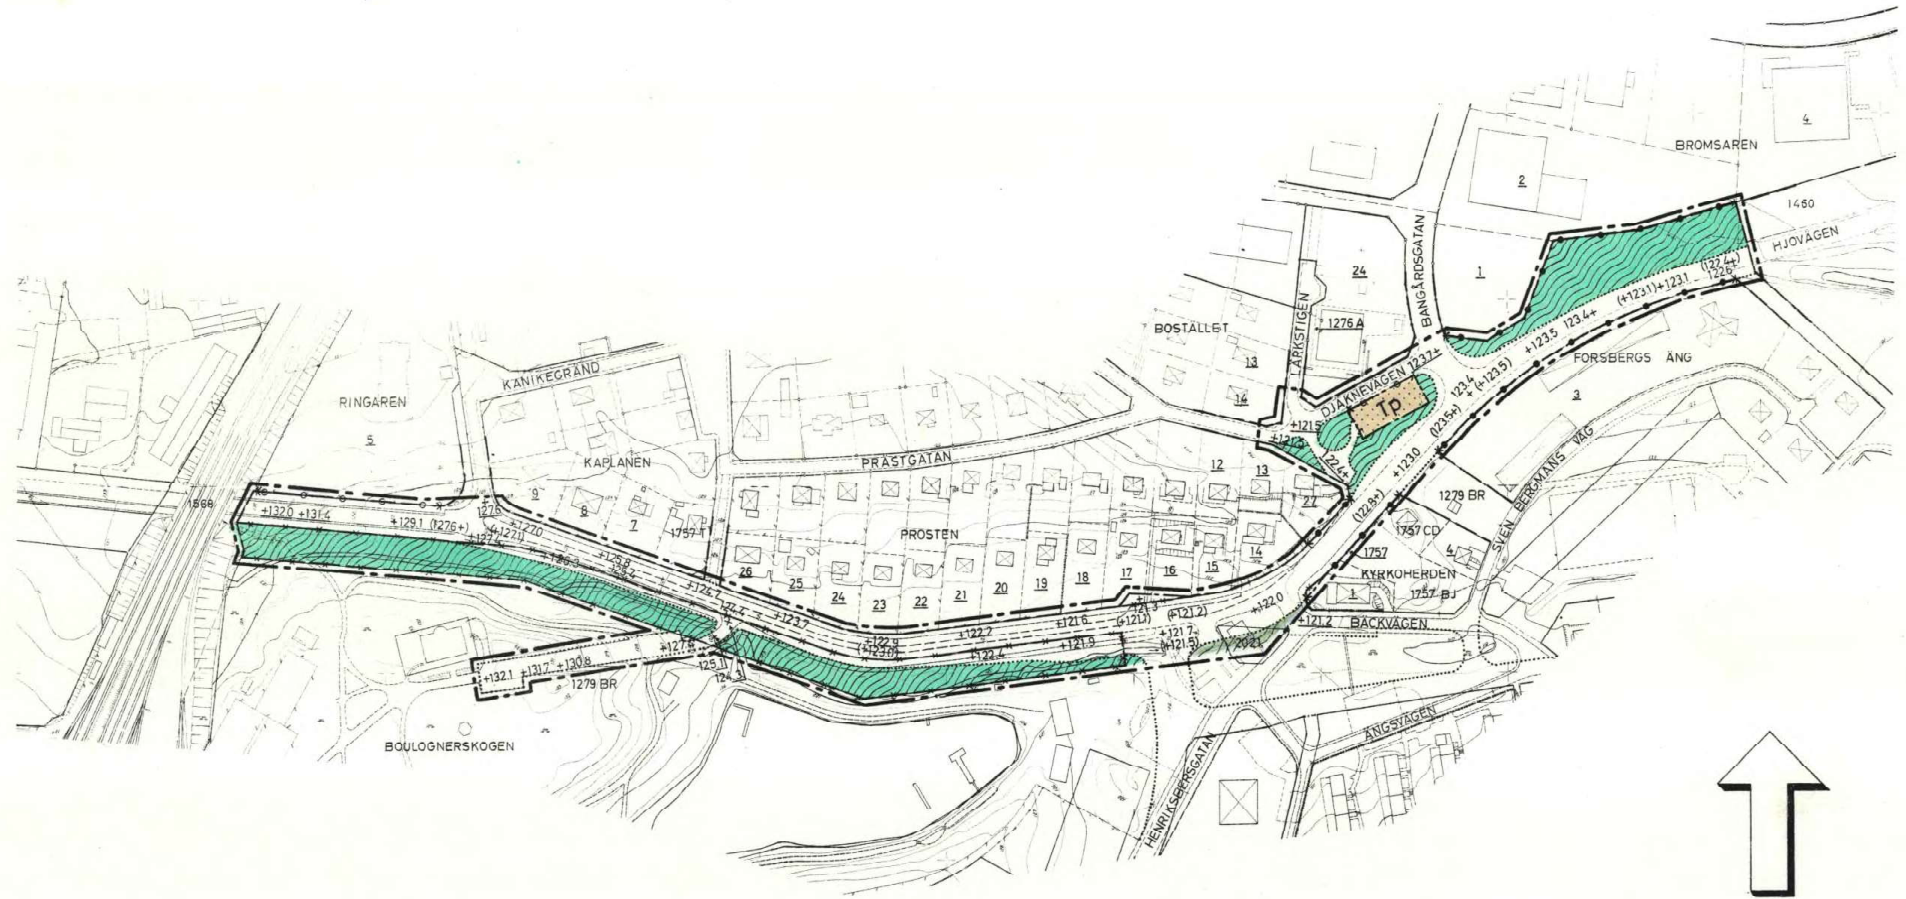


- GRUNDKARTA
- kvartersgräns
 - fastighetsgräns
 - bostadshus resp annan byggnad
 - staket
 - häck
 - stödmur
 - skärning eller bank
 - väg
 - järnväg
 - nivåkurvor
 - fastighetsbeteckningar
 - rutnätspunkt

- STADSPANEKARTA
A. GRÄNSBETECKNINGAR
- stadsplanegräns belägen tre meter utanför det område förslaget avser
 - gällande områdegräns avsedd att bibehållas
 - gällande områdegräns avsedd att utgå
 - kvarters- eller annan områdegräns
 - gränslinjer ej avsedda att fastställas
 - förbud mot utfart
 - förbud mot utfart med stängselskyldighet
 - tvärsträck med pil markerar förbudens slut

- B OMRÅDESBETECKNINGAR
- Allmän plats
- gata
 - park eller plantering
- Specialområde
- Tp område för fordonsparkering

- C ÖVRIGA BETECKNINGAR
- mark som icke får bebyggas
 - gällande gatu höjd
 - gällande gatu höjd avsedd att utgå
 - gatu höjd

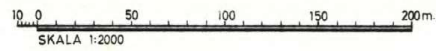

Grundkartan upprättad av
Arne Gunnarsson
Arne Gunnarsson
Stadsingenjör

11.082-3018-93