

FÖRSLAG TILL ÄNDRING AV STADSPLANEN
FÖR


KV. SIPPAN OCH GULLVIVAN
INOM STADSDELEN

KORSÄNGEN i ENKÖPING

UPPRÄTTAT Å STADSARKITEKTKONTORET I ENKÖPING DEN 2 APRIL 1962

Bo Björkman

BO BJÖRKMAN
STADSARKITEKT

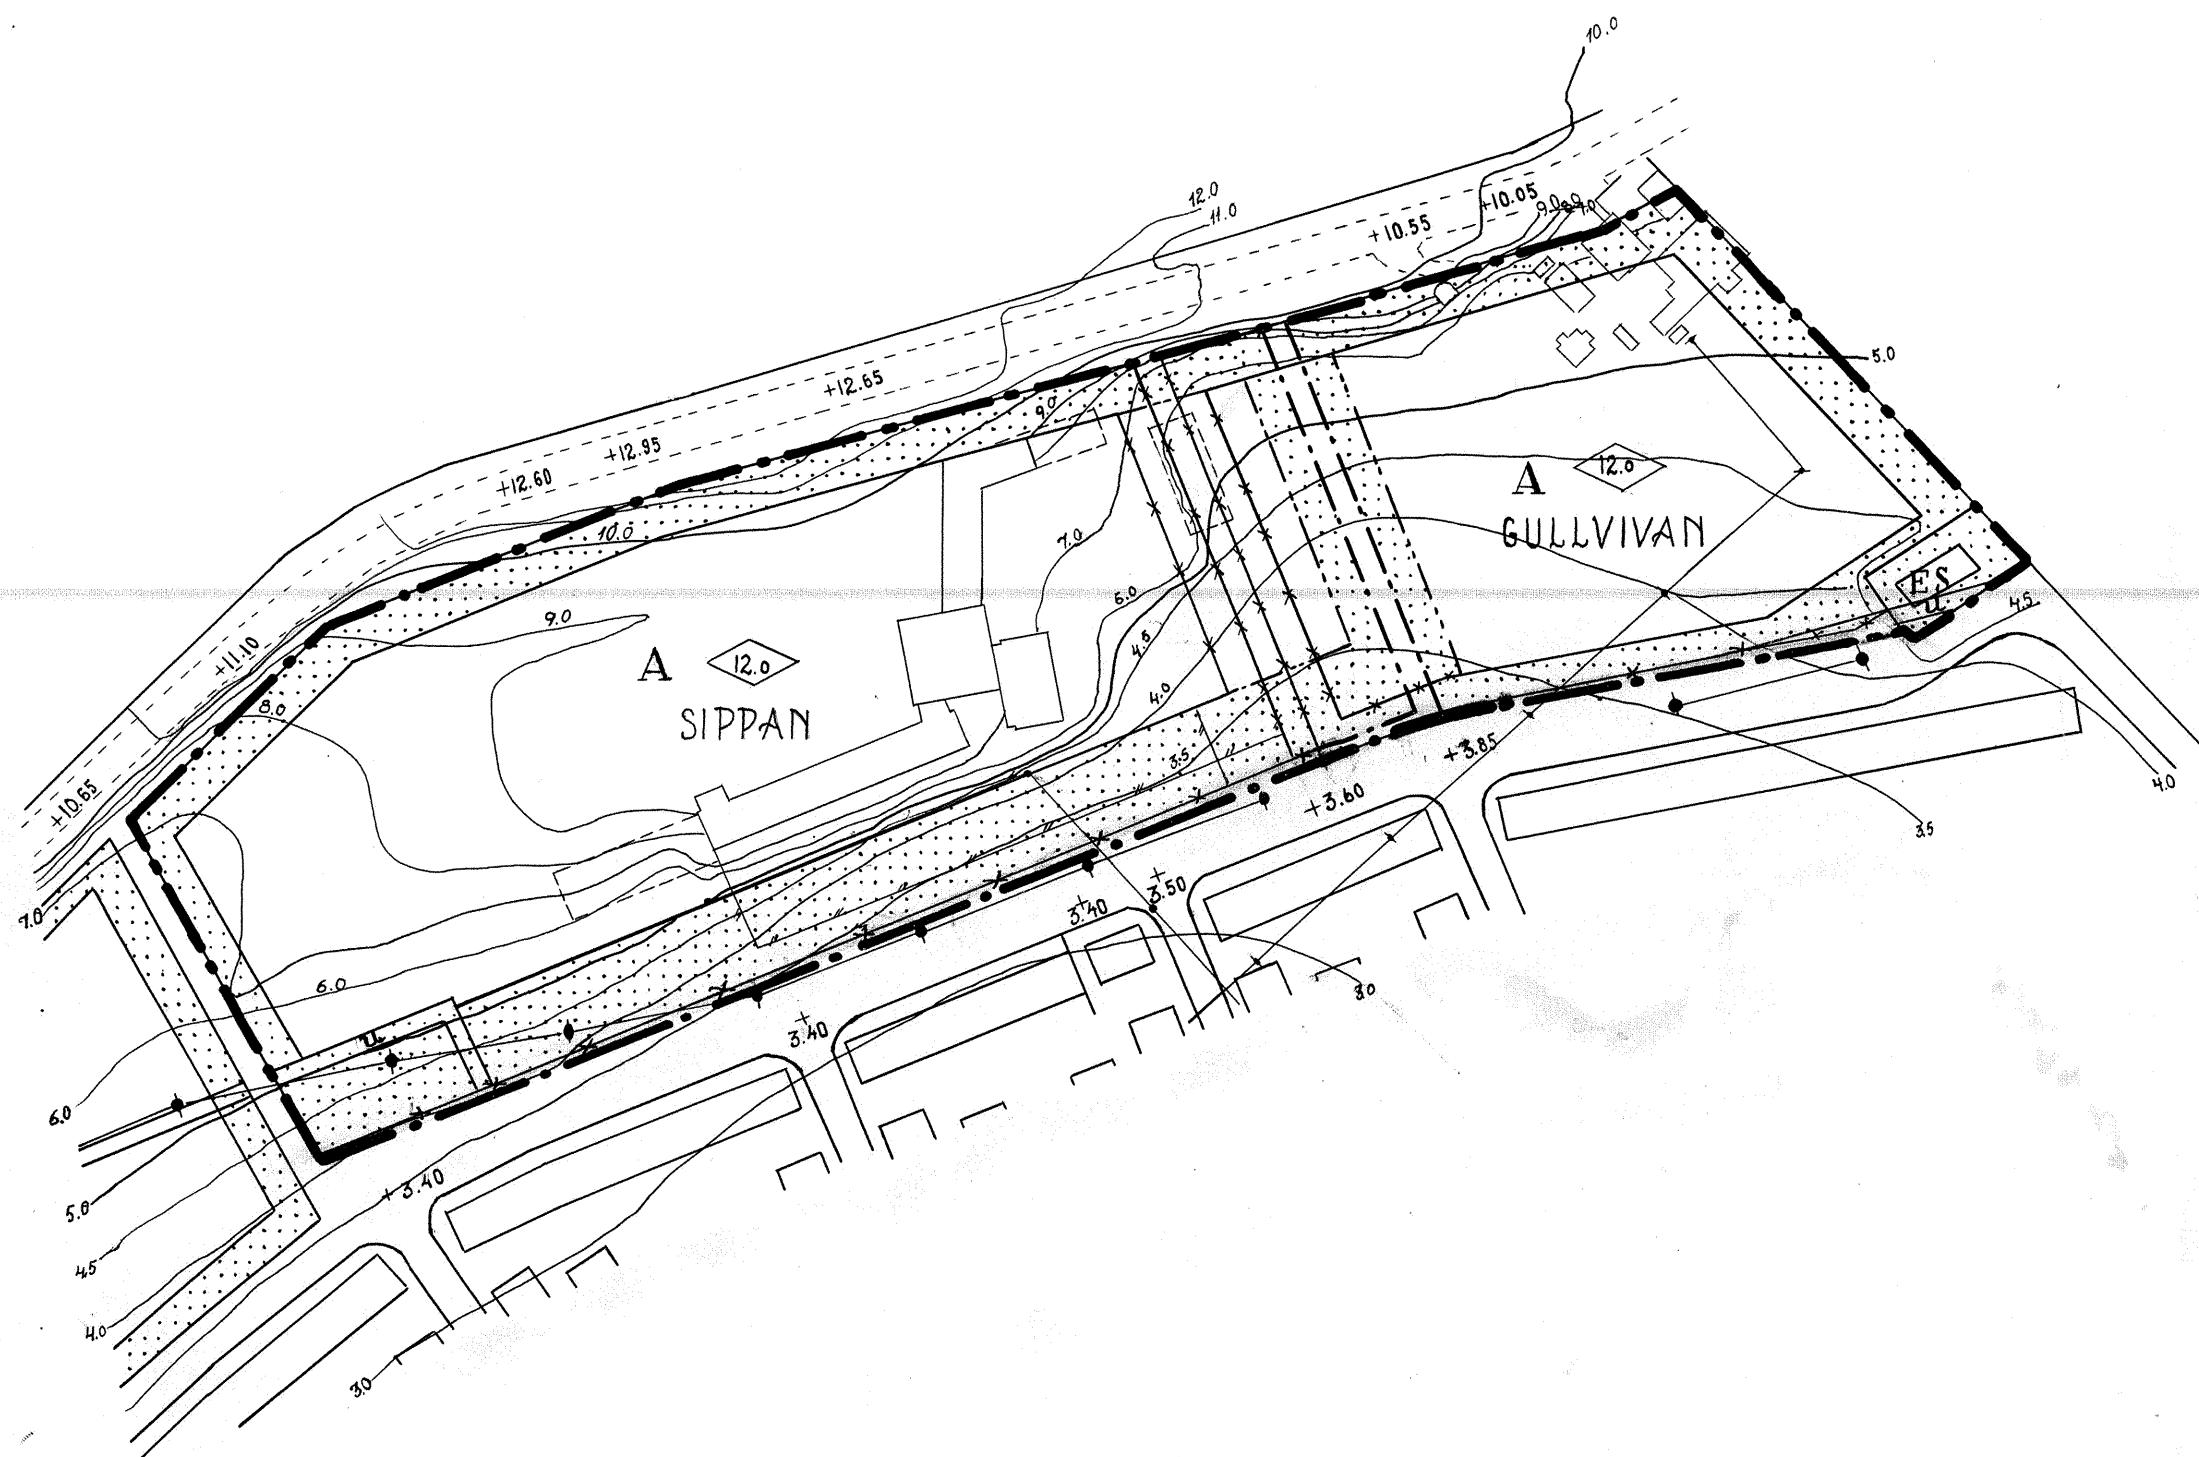

STADSPLANEKARTA

A. GRÄNSBETECKNINGAR

- STADSPLANEGRÄNS
- GÄLLANDE OMRÅDES- OCH BESTÄMMELSEGRÄNS
- AVSEDD ATT UTGÅ
- GATU- KVARTERS- OCH ANNAN OMRÅDESGRÄNS
- BESTÄMMELSEGRÄNS

B. OMRÅDESBETECKNINGAR

ALLMÄN PLATS

- PARK ELLER PLANTERING

BYGGNADS KVARTER


- A OMRÅDE FÖR ALLMÄNT ÄNDAMÅL
- ES TRANSFORMATORSTATION

C. ÖVRIGA BETECKNINGAR

- MARK SOM ICKE FÅR BEBYGGAS
- U MARK TILLGÄNGLIG FÖR UNDERJORDISKA LEDNINGAR
- 12.0 BYGGNADSHÖJD

GRUNDKARTA

- VÄGAR
- BYGGNAD
- KRAFTLEDNING
- NIVÅKURVOR
- + 3.40 GATUHÖJD

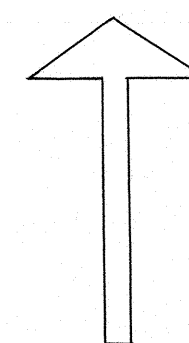

SKALA 1:2000



Att länsstyrelsen i Uppsala län den 15 oktober 1962 fastställt denna ändring av stadsplanen för kvarteren Sippan och Gullvivan inom stadsdelen Korsängen i Enköping samt att beslutet härmed vunnit laga kraft betygar Uppsala slott i länsskansliet som ovan.

På tjänstens vägnar:

Nils Söderberg
Nils Söderberg

Stpl. 2:-

Att förslaget varit utställt under tiden fr.o.m. den 28 maj tom. den 21 juni 1962 på stadsarkitektkontoret i Enköping. betygas i tjänsten

Bo Björkman
Stadsarkitekt

Tillhör byggnadsnämndens i Enköping beslut den 12 juli 1962 § 141.

betygas i tjänsten

Holger Fredriksson
t.f. Sekr.



STAD

SARKITEKTEN

Tillhör byggnadsnämndens i Enköping
 LANDSKANSLIET beslut den 12/7 1962 §141.
 UPPSALA betygas i tjänsten

Ink. 3 SEP 1962

Pigneringsektionen

III 41-22-62

Länssarkitektkontoret

Inh. den 6/9 1962

Din. AV 274-62

STADSPANEBESTÄMMELSER

tilhörande förslag tilländring
 av stadsplanen för kvarteren
 SIPPAN och GULLVIVAN
 inom stadsdelen
 KORSÄNGEN i ENKÖPING.

§ 1.

STADSPANEOMRÅDETS ANVÄNDNING.

Mom. 1. Byggnadskvarter.

- Med A betecknat område får användas endast för allmänt ändamål.
- Med ES betecknat område får användas endast för transformatorstation och därmed samhörigt ändamål.

§ 2.

MARK SOM ICKE FÅR BEBYGGAS.

Med punktprickning betecknad mark får icke bebyggas.

§ 3.

SÄRSKILDA FÖRESKRIFTER ANGÅENDE OMRÅDEN FÖR LEDNINGAR.

Å med u betecknad mark få icke vidtagas anordningar som hindra framdragande eller underhåll av underjordiska allmänna ledningar.

§ 4.

BYGGNADS HÖJD.

Å med siffra i romb betecknat område får byggnad uppföras till högst den höjd i meter som siffran anger.

Enköping i stadsarkitektkontoret den 2 april 1962.

Bo Björkman
 Bo Björkman
 Stadsarkitekt

Att länsstyrelsen i Uppsala
 län den 15 oktober 1962 fast-
 ställt denna ändring av stads-
 planen för kvarteren Sippan och
 Gullvivan inom stadsdelen Kors-
 ängen i Enköping samt att beslutet
 härom vunnit laga kraft, betygar
 Uppsala slottslänsskansliet som
 ovan. På tjänstens vägnar:

