

Tillhör byggnadsnämndens i Skövde
beslut den 25/3-82 § 41
betygar
På tjänstens vägnar
Bertil Vikström
Byggnadsnämndens sekreterare

Tillhör kommunfullmäktiges i Skövde
beslut den 26/4-82 § 79
betygar
På tjänstens vägnar
Bo Wamne
Kommunfullmäktiges sekreterare

Industriområdet

ASPELUND etapp I

Skövde tätort, Skövde kommun, Skaraborgs län

Förslag till stadsplan

Upprättat 1981-09-28

Rev 81-12-03 (ang tillägg i beskrivningen)

Rikard Hagerberg
Rikard Hagerberg
Stadsbyggnadschef

Georg Höglund
Georg Höglund
1:e planingenjör

BETECKNINGAR

GRUNDKARTA

- Områdesgräns
- Fastighetsgräns
- Ägaregräns
- Väg
- Staket
- Stänt
- Dike
- Nivåkurvor
- Brunn
- Belysningsstolpe
- Elledning
- Byggnader
- Lövskog, Barrskog, Åker
- Fastighetsbeteckningar

STADSPANEKARTA

A. GRÄNSBETECKNINGAR

- Stadsplanegräns belägen 3 m utanför fastställelseområdet
- Gällande områdesgräns avsedd att behållas
- Gällande områdesgräns avsedd att utgå
- Områdesgräns
- Bestämelsegräns
- Områdesgräns från vilken mindre avvikelser i vissa fall får göras.

B. OMRÅDESBETECKNINGAR

ALLMÄN PLATS

- Gata
- Park eller plantering

BYGGNADSKVARTER

- Jm Småindustri

SPECIALOMRÅDEN

- Rn Naturpark
- Rt Område för snötipp
- Es Transformatorstation

C. ÖVRIGA BETECKNINGAR AVSEDDA ATT FASTSTÄLLAS

- Mark som inte får bebyggas
- u Ledningsområde
- +0.0 Gällande gatuhöjd
- +0.0 Gatuhöjd
- 80 Byggnadshöjd

Genom laga kraft antaget beslut den
15 juli 1982 fastställd
länsstyrelsen i Skaraborgs län denna karta åskädd
ligger

stadplan; betyg
Georg Höglund
Georg Höglund

Industriområdet



ASPELUND etapp I

Skövde tätort, Skövde kommun, Skaraborgs län

Förslag till stadsplan

GRUNDKARTAN
MÄTLÄG: II
KOORDINATSYSTEM: SKÖVDES
HÖJDSYSTEM: RH 00
BYGGNADERNAS BEGRÄNSNINGSLINJE: HUSLIV

SKALA 1:2000
20 10 0 20 40 60 80 100 120 140 160 180 200m

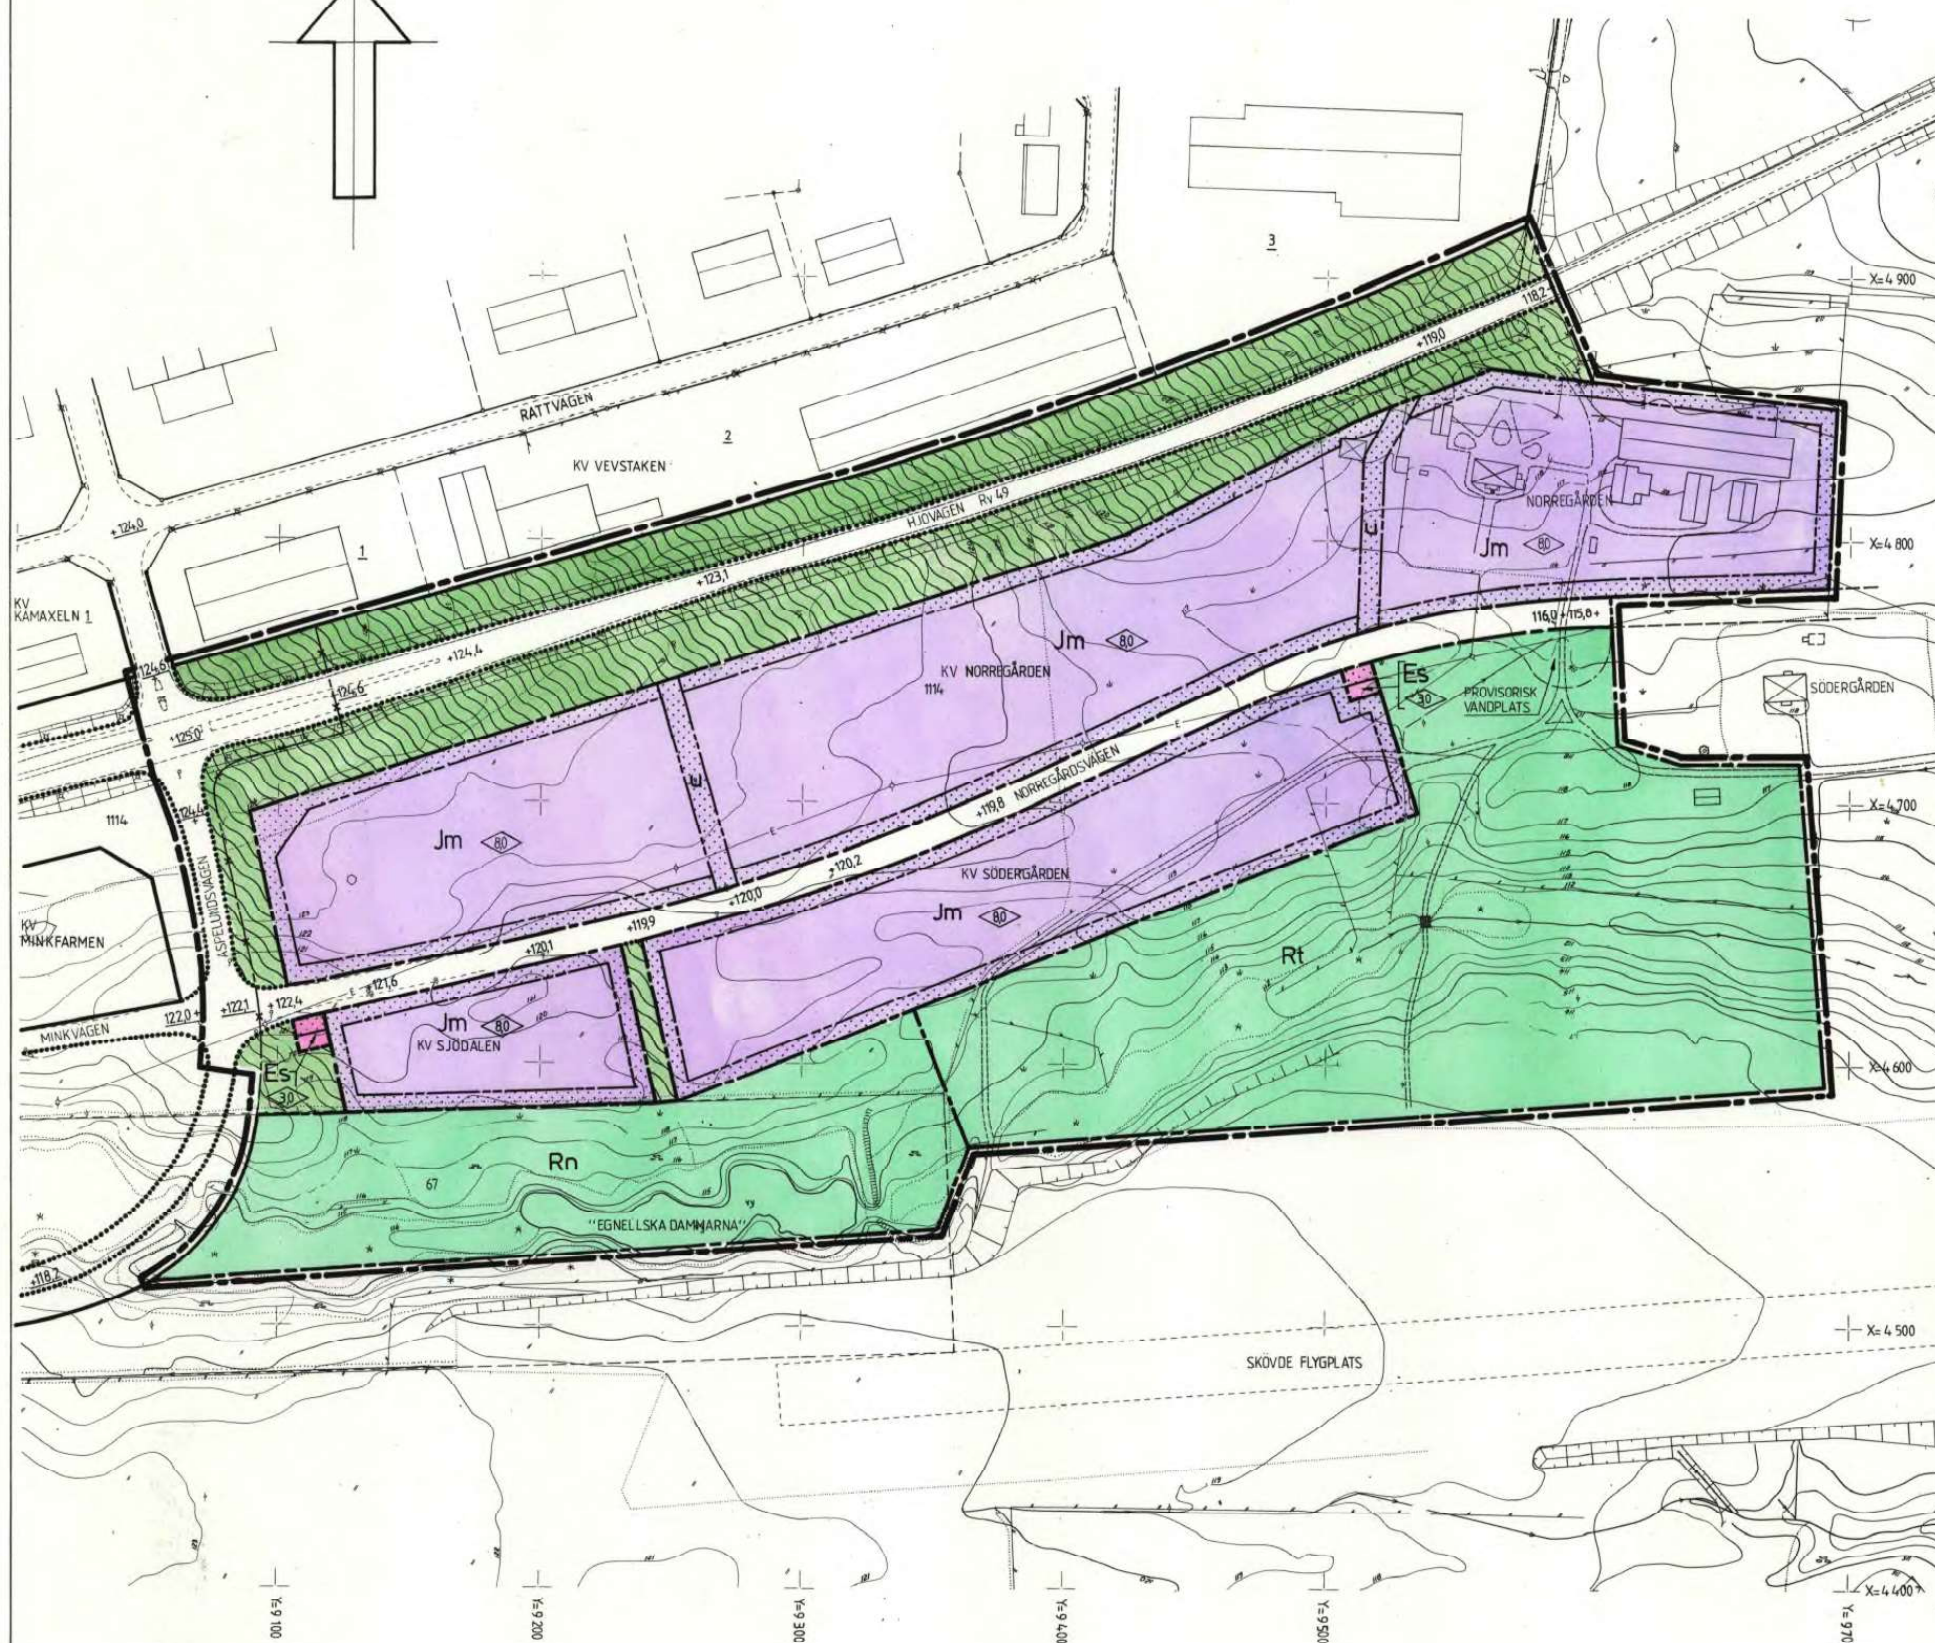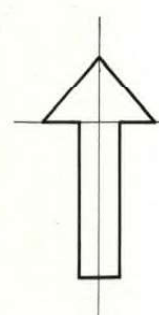

11.082-1494-82