

Original

Förslag till byggnadsplan
för GRÄSKEN 1:71
i Blidö socken av Norrtälje kommun
och Stockholms län;

År 1972 den 23 mars, § 290
blev detta förslag antaget av
Byggnadsnämnden i Norrtälje,
betygar & tjänstens vägnar:

Bengt Strandberg
Sekreterare

Upprättad år 1971, reviderad i mars 1972

På distriktslantmätarämbetets vägnar:

Runo Strind

Runo Strind
lantmätare

Thord Nordwall
Thord Nordwall
ingenjör


Dnr 184/71 B2

TECKENFÖRKLARING

- Byggnadsplanegräns
- — — Byggnadsmarks- eller annan områdesgräns
- — — Gällande områdesgräns
- — — Bestämmelsegräns
- — — Gällande bestämmelsegräns
- — — Tomtplatsgräns, ej avsedd att fastställas
- BF Allmän plats, vägmark, parkmark
- Th Område för bostadsändamål, fristående hus
- V Område för hamnändamål
- Vb Vattenområde
- Vb Vattenområde som får överbyggas
- Mark som icke får bebyggas
- I Antal våningar

GRÄNS FÖR OMRÅDE SOM UNDANTAGITS
FRÅN FASTSTÄLLELSE ENLIGT LÄNSSTY-
RELSENS BESLUT DEN 7 NOV. 1972

Grundkartan upprättad av lantmäte-
riet år 1971.

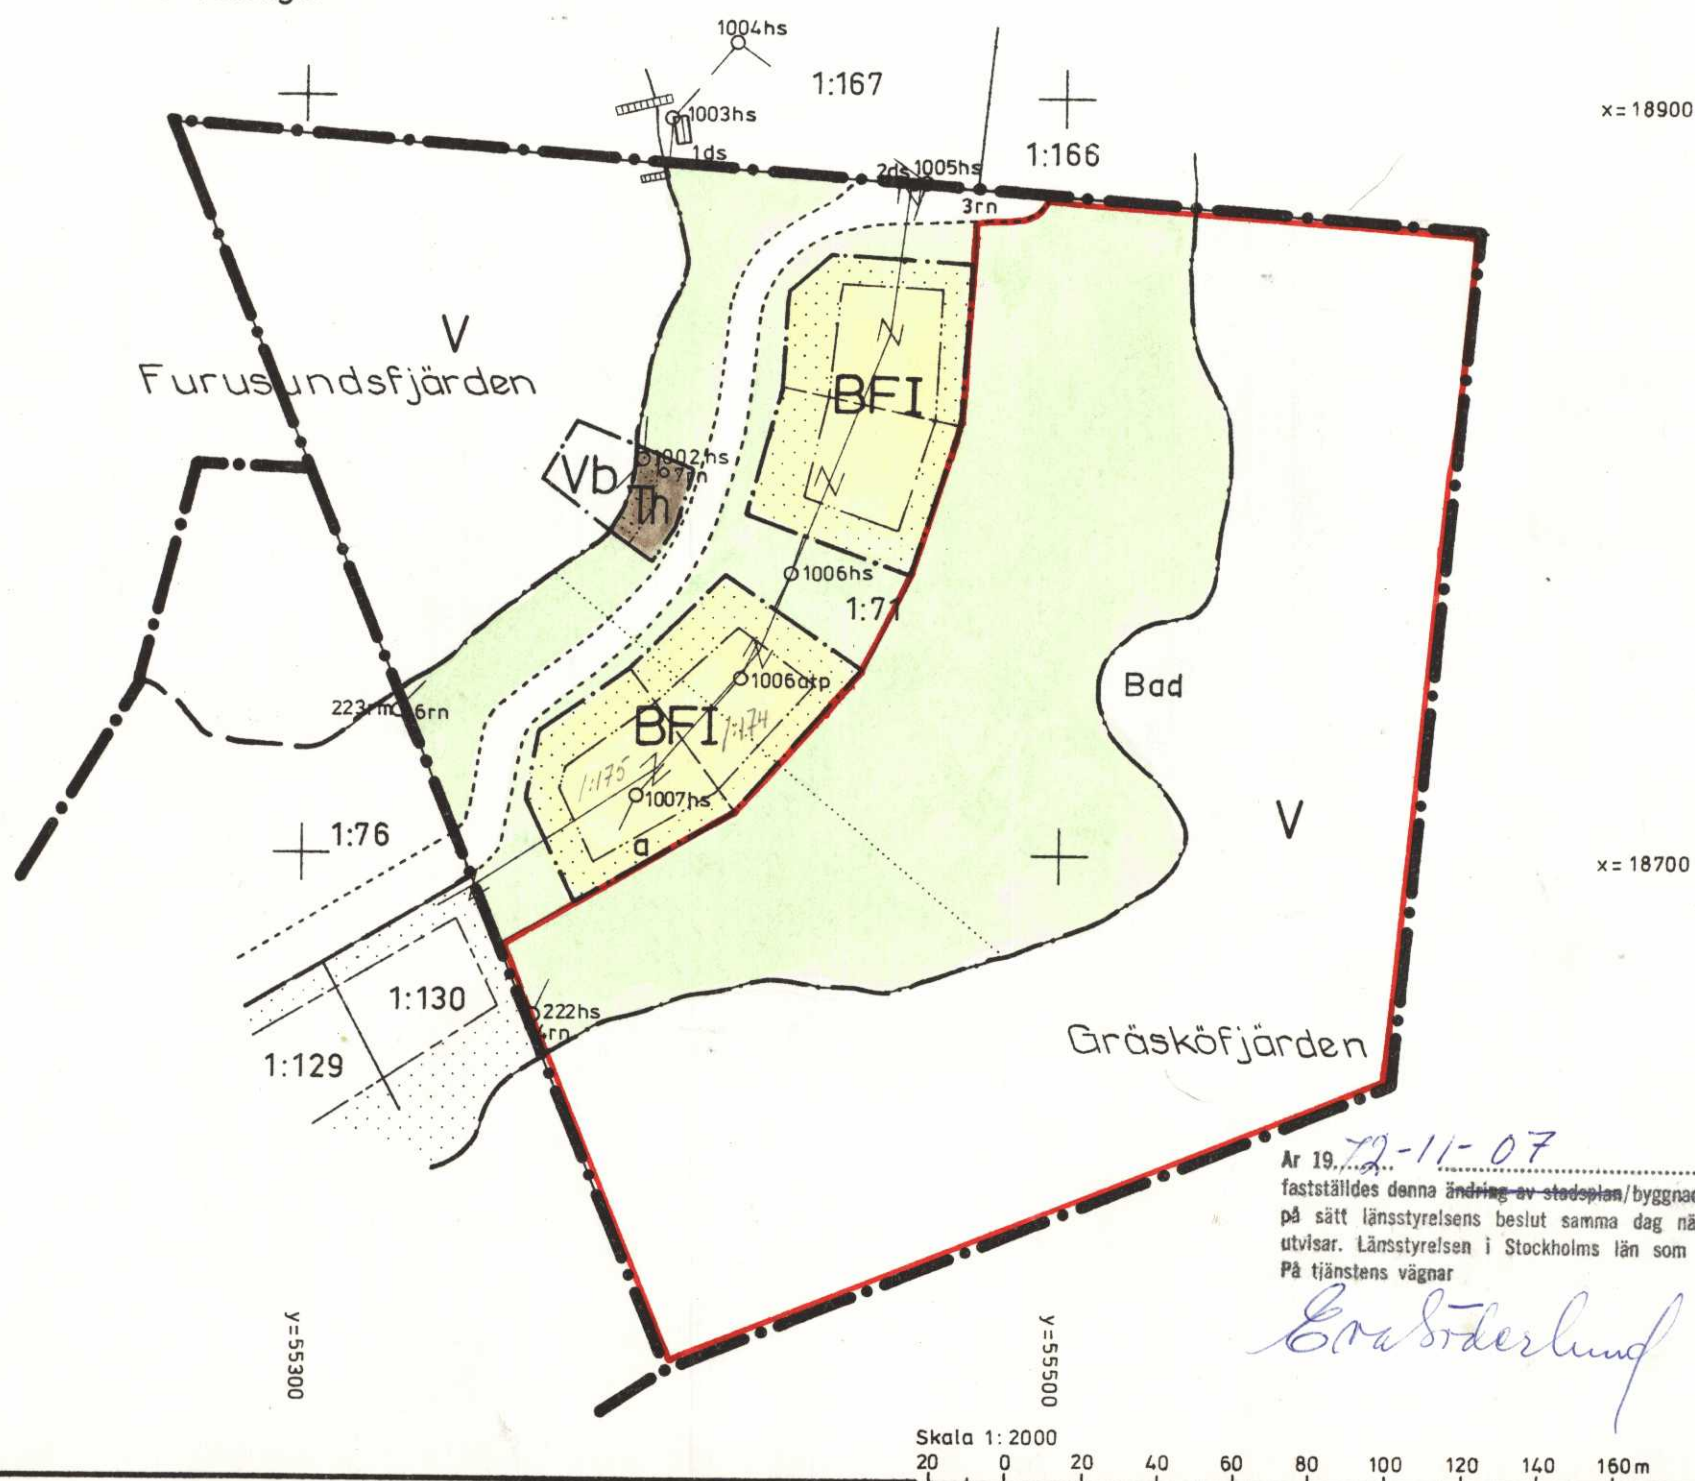

Ar 19. 72-11-07
fastställdes denna ändring av stadsplan/byggnadsplan
på sätt länsstyrelsens beslut samma dag närmare
utvisar. Länsstyrelsen i Stockholms län som ovan.
På tjänstens vägnar

Era Söderlund

Skala 1:2000
20 0 20 40 60 80 100 120 140 160 m

24-41