


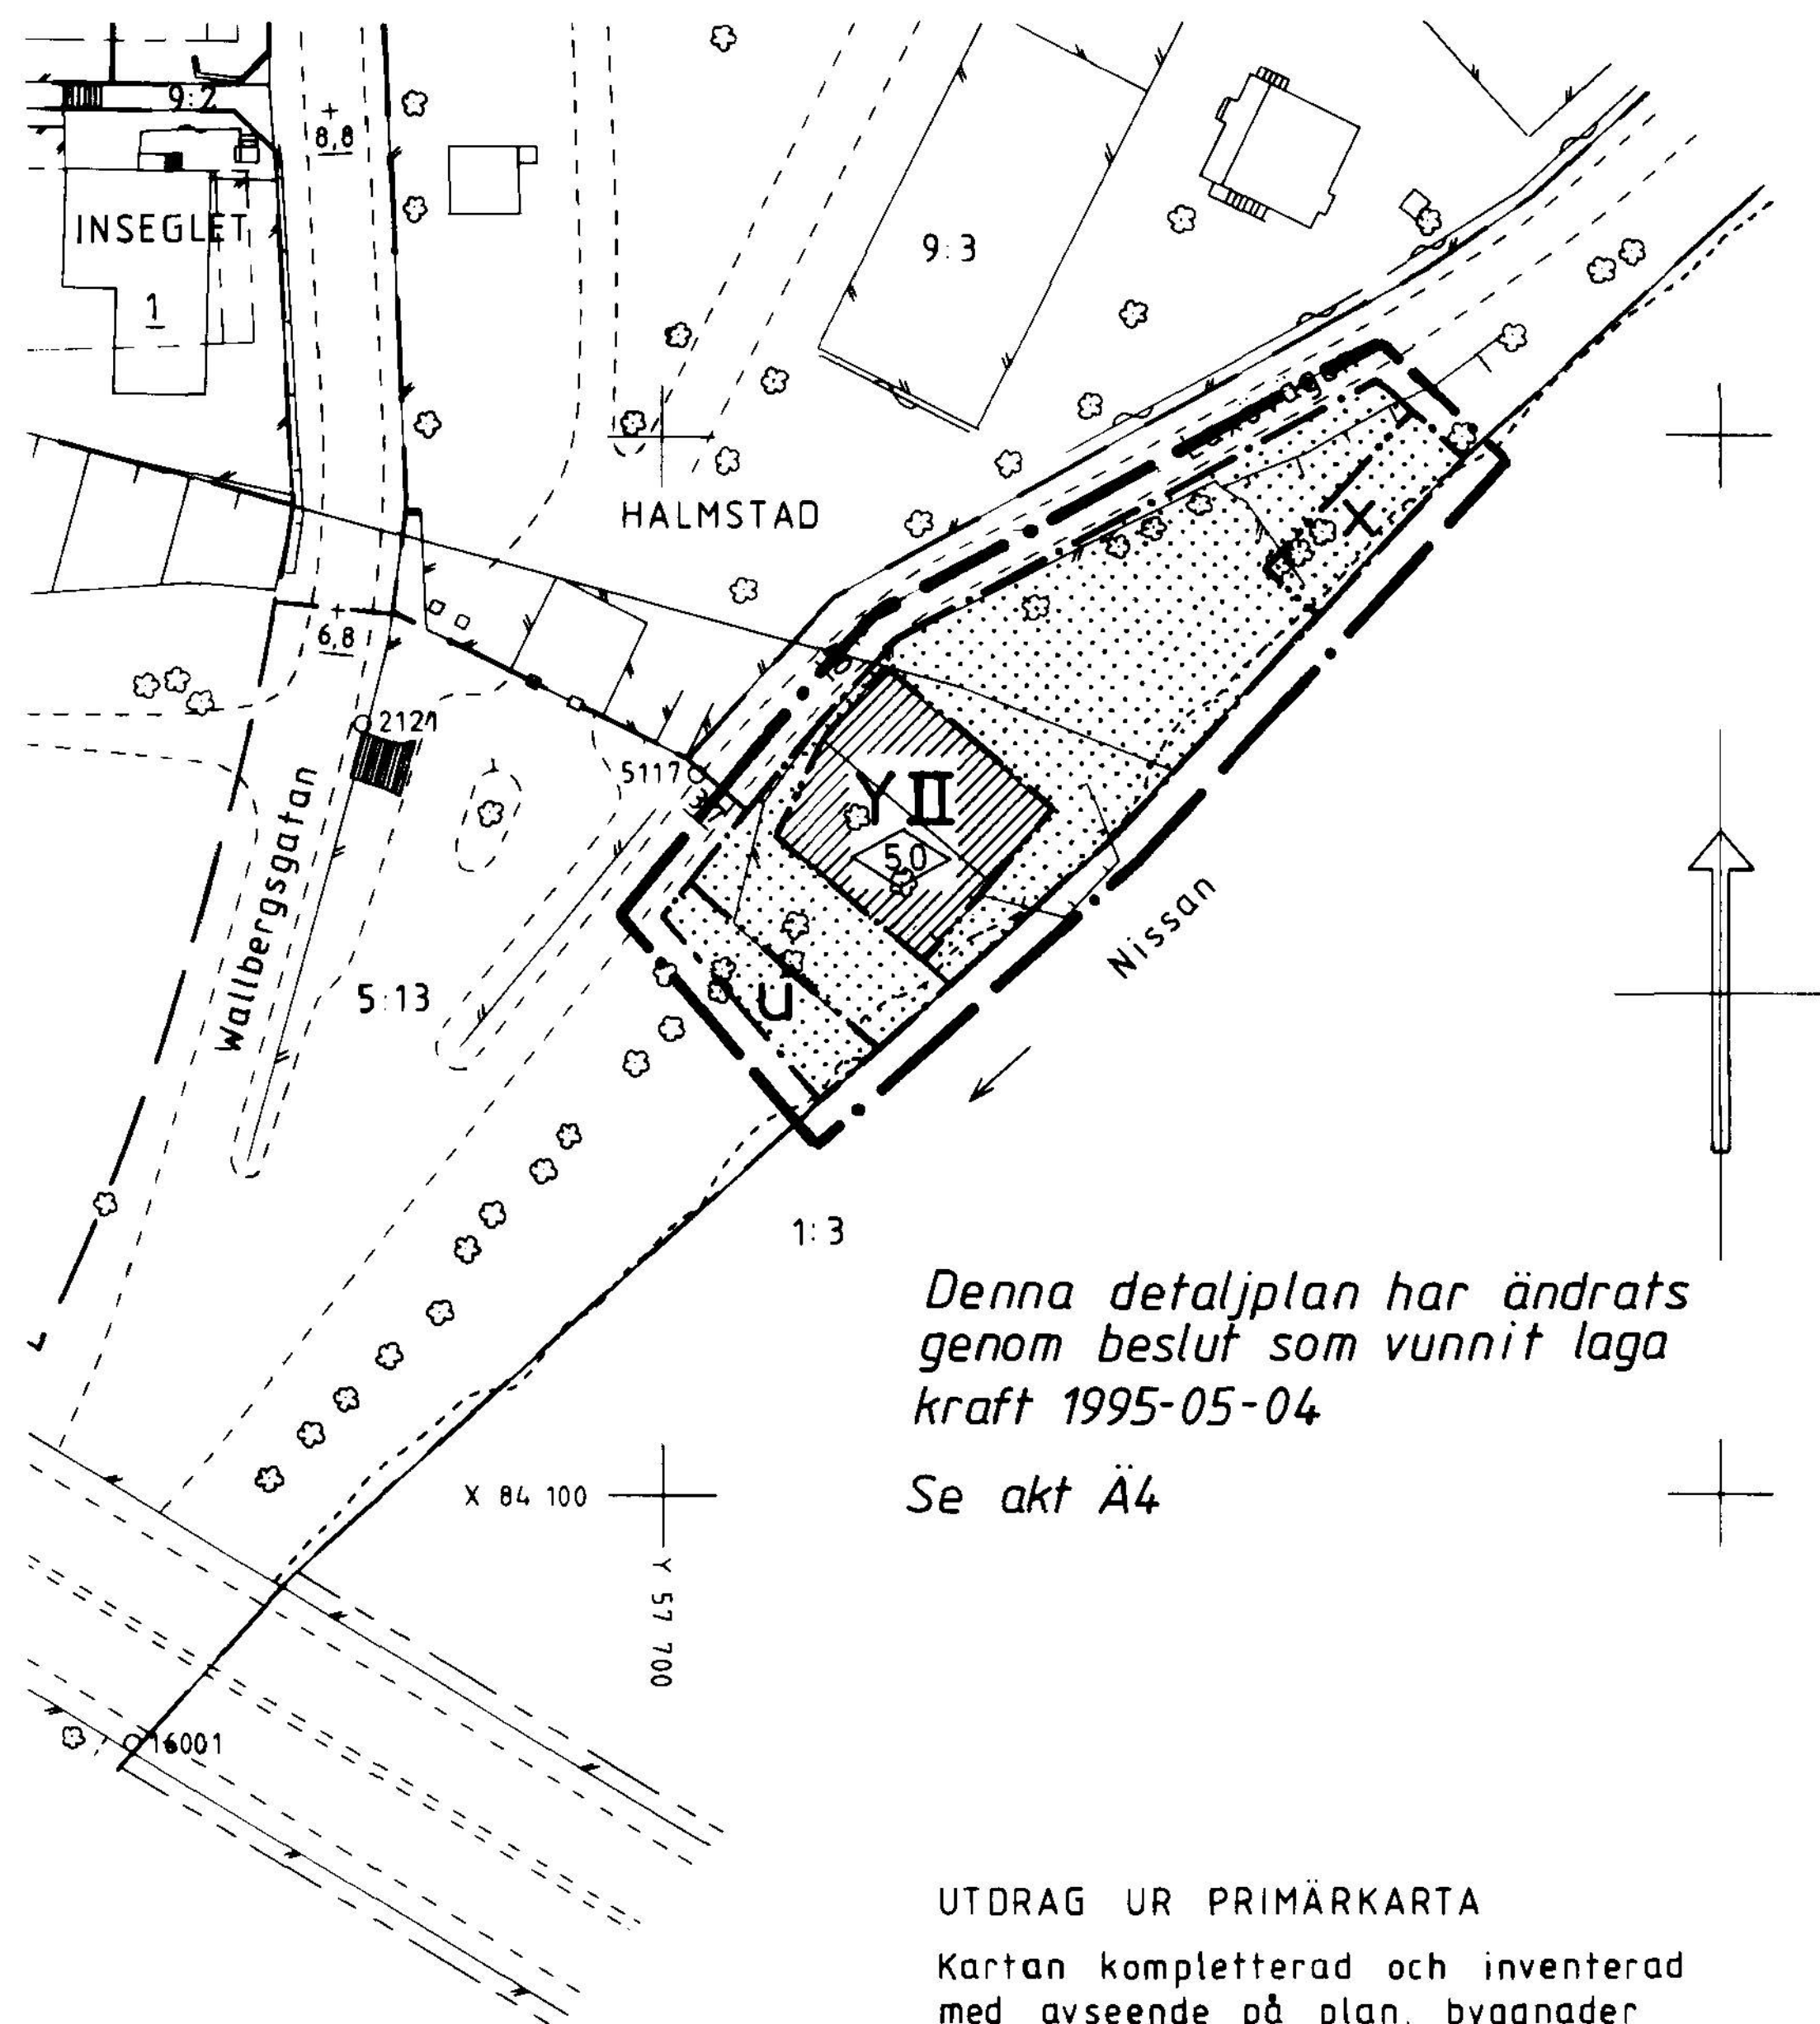

UTDRAG UR PRIMÄRKARTA

Kartan kompletterad och inventerad med avseende på plan, byggnader och fastighetsbeteckningar.

1988 - 12 - 01

Thomas Högborg
Thomas Högborg
Stadsingenjör

Skala 1:1000

PLANBESTÄMMELSER

Följande gäller inom områden med nedanstående beteckningar
Endast angiven användning och utformning är tillåten

GRÄNSBETECKNINGAR

- • — Planområdesgräns (linje ritad 3 mm utanför det område som förslaget gäller)
- - - - - Användningsgräns
- Egenskapsgräns

MARKANVÄNDNING

- [Y] Idrott

BEGRÄNSNING AV MARKENS BEBYGGANDE

- [X] Marken får inte bebyggas
- u Marken skall vara tillgänglig för allmänna underjordiska ledningar
- x Marken skall vara tillgänglig för allmän gångtrafik

UTFORMNING

- [0,0] Högsta byggnadshöjd i meter
- II Högsta antal våningar

ADMINISTRATIVA BESTÄMMELSER

Genomförandetiden är 5 år från den dag planen vunnit laga kraft

UPPLYSNINGAR

Till planen hör följande handlingar

- Denna plankarta med bestämmelser
- Planbeskrivning och genomförandebeskrivning
- Fastighetsförteckning
- Särskilt utlåtande

Tillhör BYGGNADSNÄMNDENS i
Halmstad beslut 1988-11-23
§ 799

I tjänsten

Vunnit Sagerand

ANTAGANDEHANDLING

DETALJPLAN FÖR

HALMSTAD 5:13 (RODDFÖRENING)

S:T NIKOLAI, HALMSTAD

PLAN- OCH BYGGLOVSKONTORET 2 NOVEMBER 1988. Reviderad 23 november 1988.

Anders Sennerdal Erik Lönnérholm
Anders Sennerdal Erik Lönnérholm
avdelningschef planarkitekt

Godkänd för samråd av BN 1988-11-02
Antagen av BN 1988-11-23
Vunnit laga kraft 1988-12-21

E 18 (430 SNI, 92)