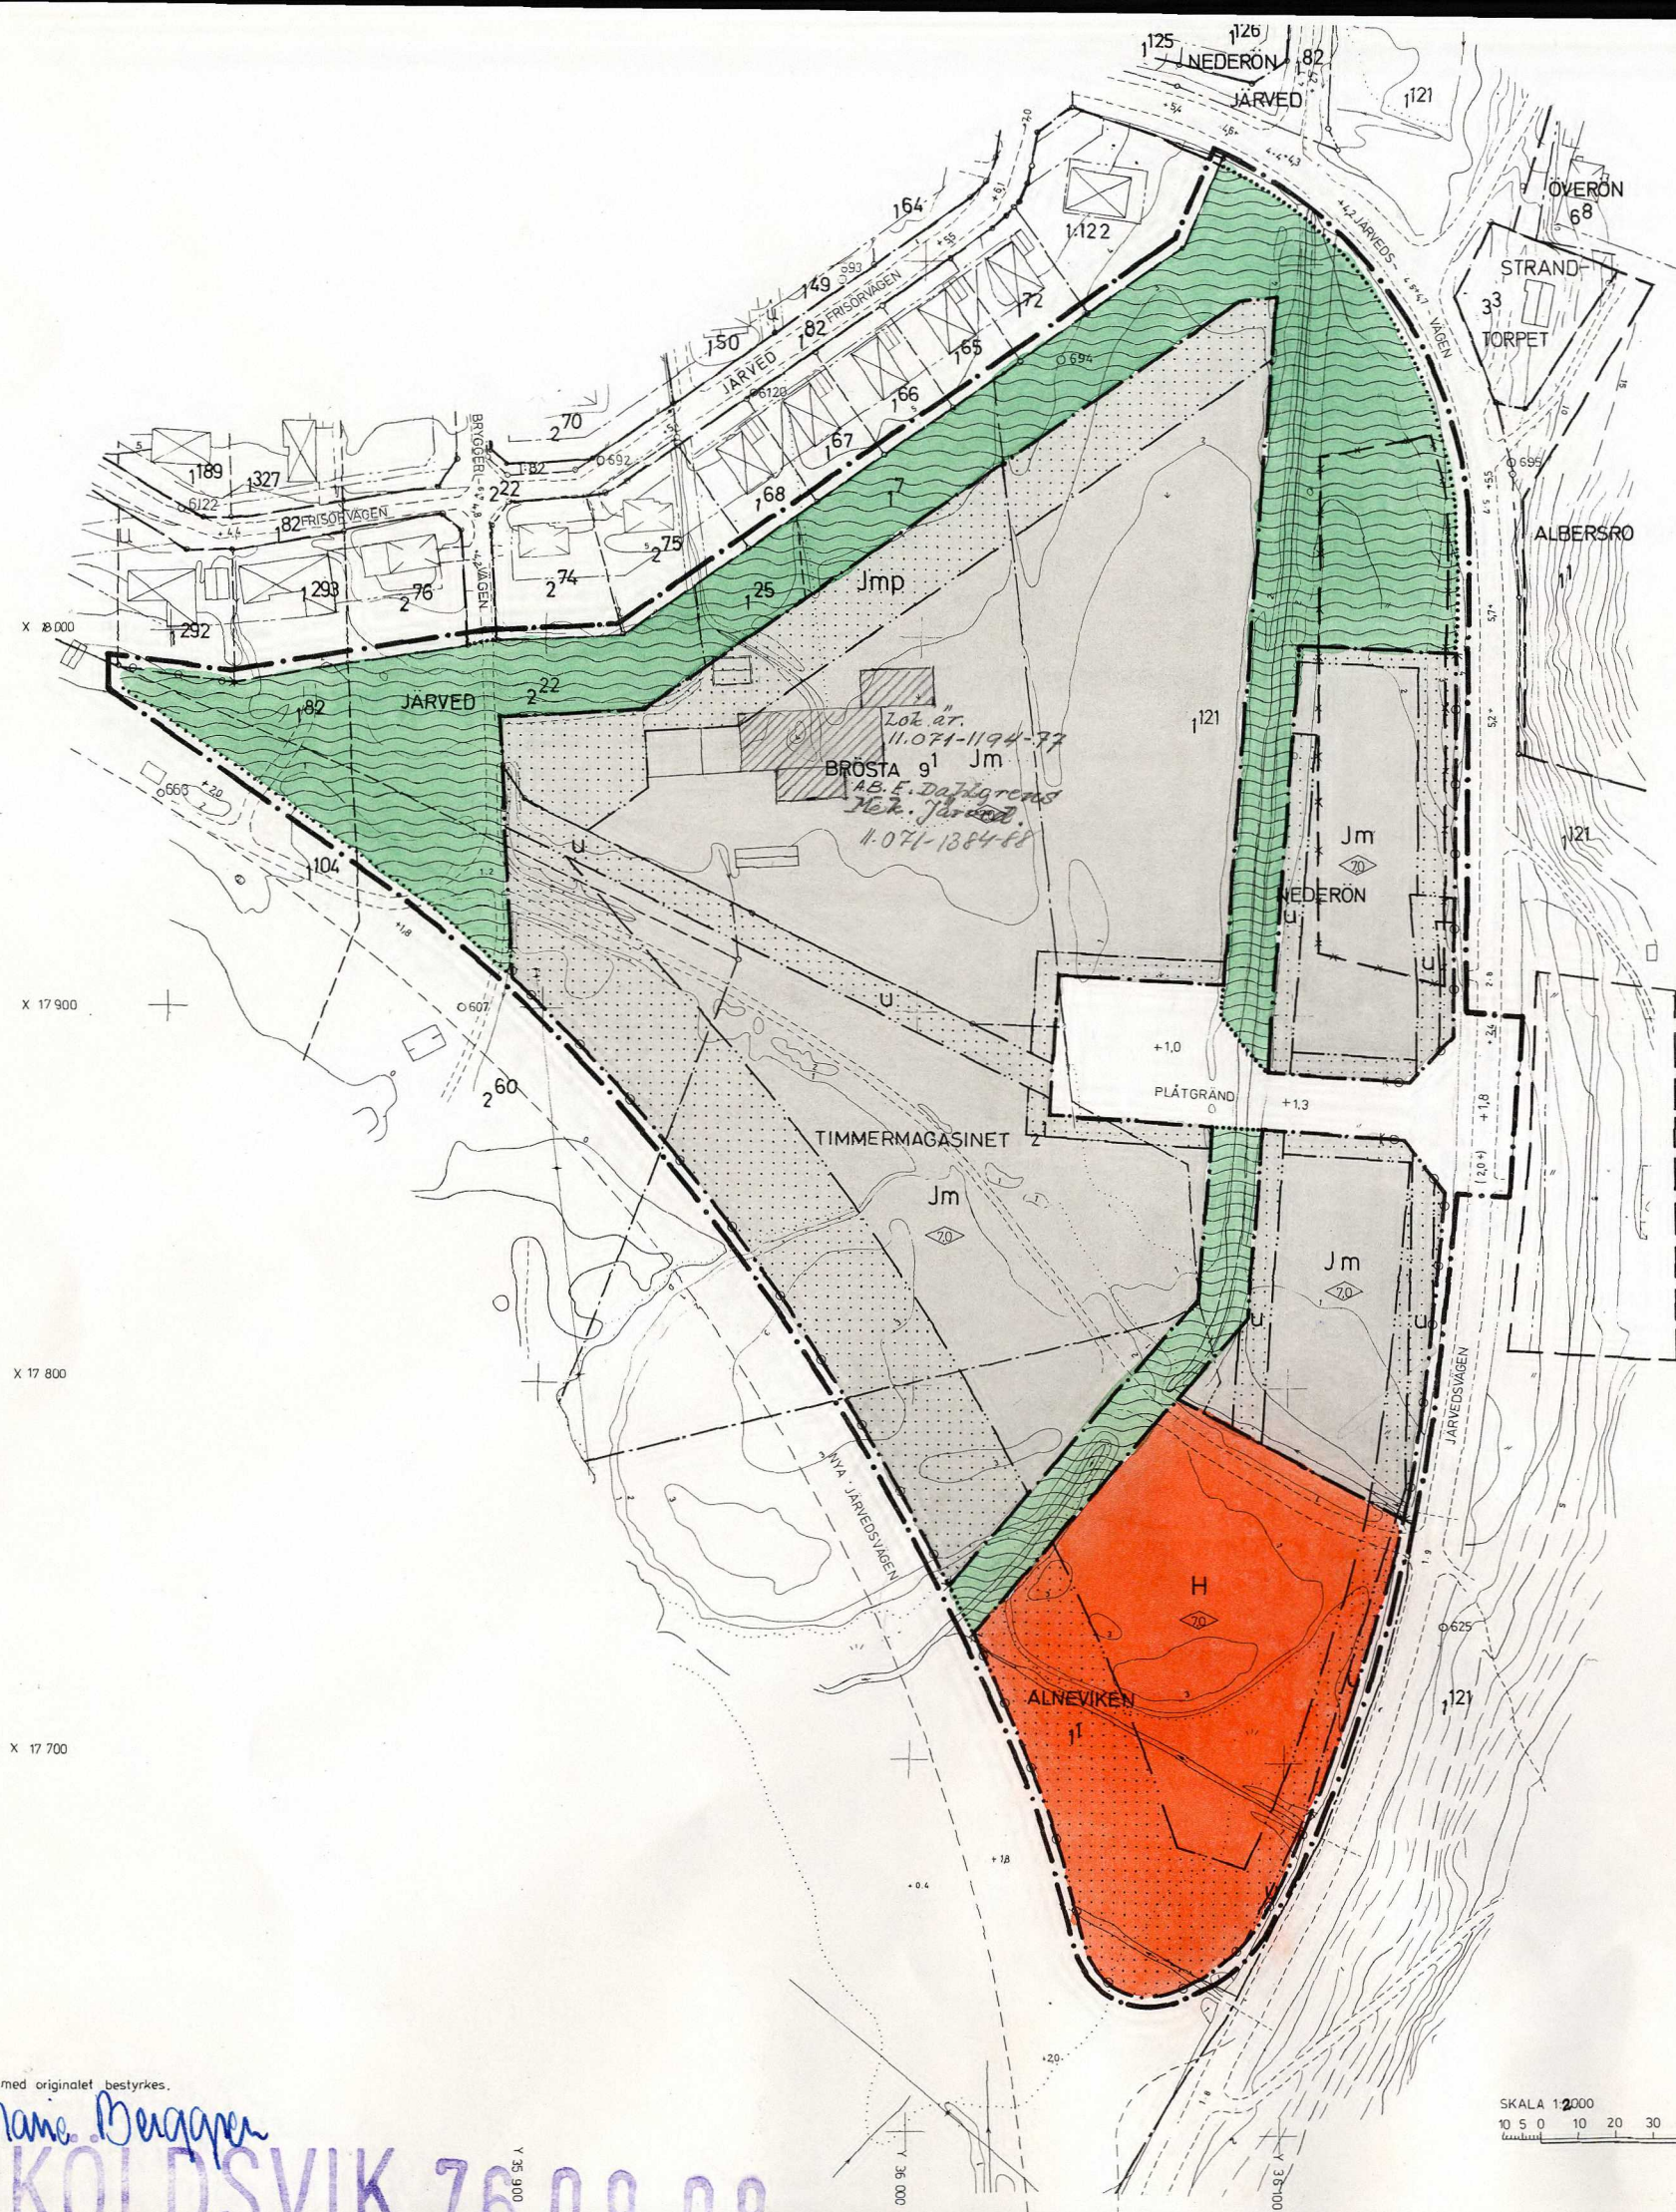


BETECKNINGAR

GRUNDKARTA

- BYGRÄNS
- FASTIGHETSGRÄNS
- GÄLLANDE KVARTERS- ELLER ANNAN OMRÅDESGRÄNS
- GÄLLANDE BESTÄMMESEGRÄNS
- BYGGNADER I ALLMÄNHET, BOSTADSHUS RESP UTHUS
- BYGGNADER KARTERADE EFTER TAKKONTUREN
- ÄGOSLAGSGRÄNS
- STAKET
- HÖGSPÄNNINGSLEDNING
- SANKMARK
- VÄG MED RESP UTAN SIDOUTRYMMEN
- GÄNGSTIG
- DIKE
- +4,2 FASTSTÄLLD HÖJD
- 5,7 AVVÄGD HÖJD
- HÖJDKURVOR
- POLYGONPUNKT
- GRÄNSPUNKT
- RUTNÄTSPUNKT
- TRAKTNAMN
- REGISTRNUMMER FÖR FASTIGHET

STADSPLANEKARTA

A. GRÄNSBETECKNINGAR

- GRÄNSLINJE BELÄGEN 3 METER UTANFÖR PLANOMRÅDETS VERKLIGA GRÄNS
- GÄLLANDE OMRÅDESGRÄNS AVSEDD ATT UTGÅ
- KVARTERS- ELLER ANNAN OMRÅDESGRÄNS
- BESTÄMMESEGRÄNS
- GRÄNSLINJE EJ AVSEDD ATT FASTSTÄLLAS
- FÖRBUD MOT UTFART
- TVÄRSTRECK MED PIL MARKERAR FÖRBUDETS SLUT

B. OMRÅDESBETECKNINGAR

ALLMAN PLATS

- GATA
- PARK

BYGGNADSKVARTER

- OMRÅDE FÖR HANDELSÄNDAMÅL
- OMRÅDE FÖR SMÅINDUSTRIÄNDAMÅL

C. ÖVRIGA BETECKNINGAR

- MARK SOM ICKE FÅR BEBYGGAS
- MARK TILLGÄNGLIG FÖR UNDERJORDSKA LEDNINGAR
- BYGGNADSHÖJD
- GATUHÖJD
- GÄLLANDE GATUHÖJD
- GÄLLANDE GATUHÖJD AVSEDD ATT UTGÅ
- MARK SOM ICKE FÅR ANVÄNDAS FÖR UPPLAG ELLER PARKERING

Tillhör byggnadsnämndens i Örnsköldsviks kommun beslut den 22/4 1976 § 383 betygas.

I tjänsten:
Gunn-Marie Berggren

Den 31/5 1976 § 245 blev detta förslag till stadsplan antaget av kommunfullmäktige i Örnsköldsviks kommun, betygas.

I tjänsten:
Ingemar Bodin

Tillhör länsstyrelsen i Västernorrlands läns beslut 1976-09-08 i ärende 11082-2397-76 eu Majlis Olsson

GRUNDKARTA UPPRÄTTAD I JANUARI 1976 AV STADSINGENJÖR TAGE JONES OCH MATNINGSINGENJÖR ARNE SANDGREN

JÄRVEDS INDUSTRIOMRÅDE

ARNÄS SOCKEN

ÖRSKÖLDSVIKS KOMMUN

FÖRSLAG TILL STADSPLAN

STADSPLANEKARTA SKALA 1:2000

ÖRSKÖLDSVIK 1976-02-12

NILS LINDGREN
STADSARKITEKT

KJELL BERGGREN
STADSPLANEINGENJÖR

SKALA 1:2000
10 5 0 10 20 30 40 50 100 M