
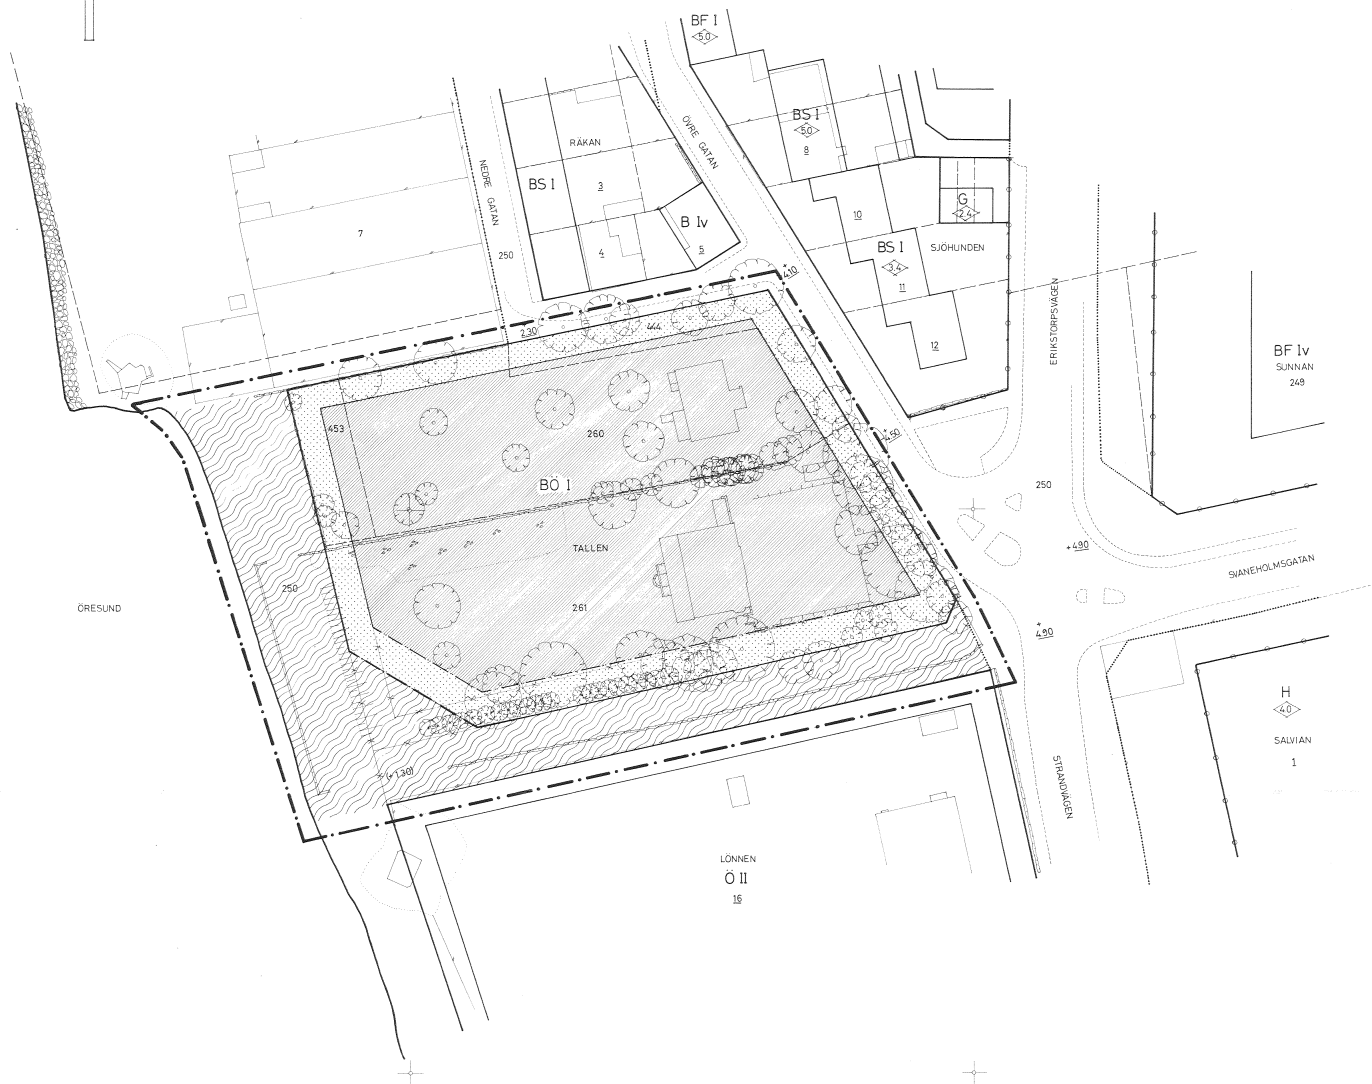


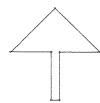

FÖRSLAG TILL ÄNDRING AV STADSPLANEN FÖR KVARTERET TALLEN M.M. I LANDSKRONA

UPPRÄTTAT VID STADSARKITEKTKONTORET
LANDSKRONA 1 DECEMBER 1973
Gunnar Jönsson STADSARKITEKT
Pär Stenlund STADSPLANARKITEKT

GRUNDKARTANS RIKTIGHET BESTYRKES

Pär Stenlund
STADSINGENJÖR

GRUNDKARTAN UPPGJÖRD VID
STADSINGENJÖRSKONTORET I LANDSKRONA

LÄNSSTYRELSEN
Malmöhus län

Genom beslut 1974-07-19
vilket på grund av avseende 1 180 5 m² avseende
byggnadslagen väsentligt högt, har stadsplanen fast-
ställt sig på denna karta avsedda stråk och

beslag
Gunnar Jönsson *Pär Stenlund*
Stadsarkitekt Stadsplanarkitekt

BETECKNINGAR

- FASTIGHETSGRÄNS
- 260, 16 FASTIGHETSBECKNING
- BEFINTLIG BYGGNAD
- STAKET
- HACK
- STENMUR
- SLANT
- LÖVSKOG
- LÖVTRÄD
- BARRTRÄD
- PUNKT I RUTNÄT
- STADSPLANEGRÄNS BELÄGEN 3 METER UTANFÖR DET OMRÅDE
FÖRSLAGET AVSER
- GÄLLANDE OMRÅDESGRÄNS
- BESTÄMMELSESGRÄNS
- OMRÅDES- OCH BESTÄMMELSESGRÄNS AVSEDD ATT UTGÅ
- GATU-, KVARTERS- OCH ANNAN OMRÅDESGRÄNS
- BESTÄMMELSESGRÄNS
- FÖRBUD MOT KÖRBAR UTFART OCH INFART
- GRÄNSLINJE EJ AVSEDD ATT FASTSTÄLLAS
- GATA ELLER TORG
- PARK ELLER PLANTERING
- OMRÅDE FÖR BOSTÄDSÄNDAMÅL, FRISTÅENDE ELLER KOPPLADE HUS
MARK SOM INTE FÅR BEBYGGAS
- 1 ANTAL VÄNINOGAR
- (+0.0) GÄLLANDE GATUHÖJD AVSEDD ATT UTGÅ

ÅR 1971 DEN 15 MARS & 19 BLEV DET 3 DENNA KARTA TECKNAD
FÖRSLAG TILL STADSPLANÄNDRING AV KOMMUNFULLMÄKTIGE I LANDSKRONA

ANTAGET BETYGAR

EX OFFICIO

Pär Stenlund
KOMMUNFULLMÄKTIGES SEKRETERÄRE



0 10 20 30 40 50
SKALA 1:400