


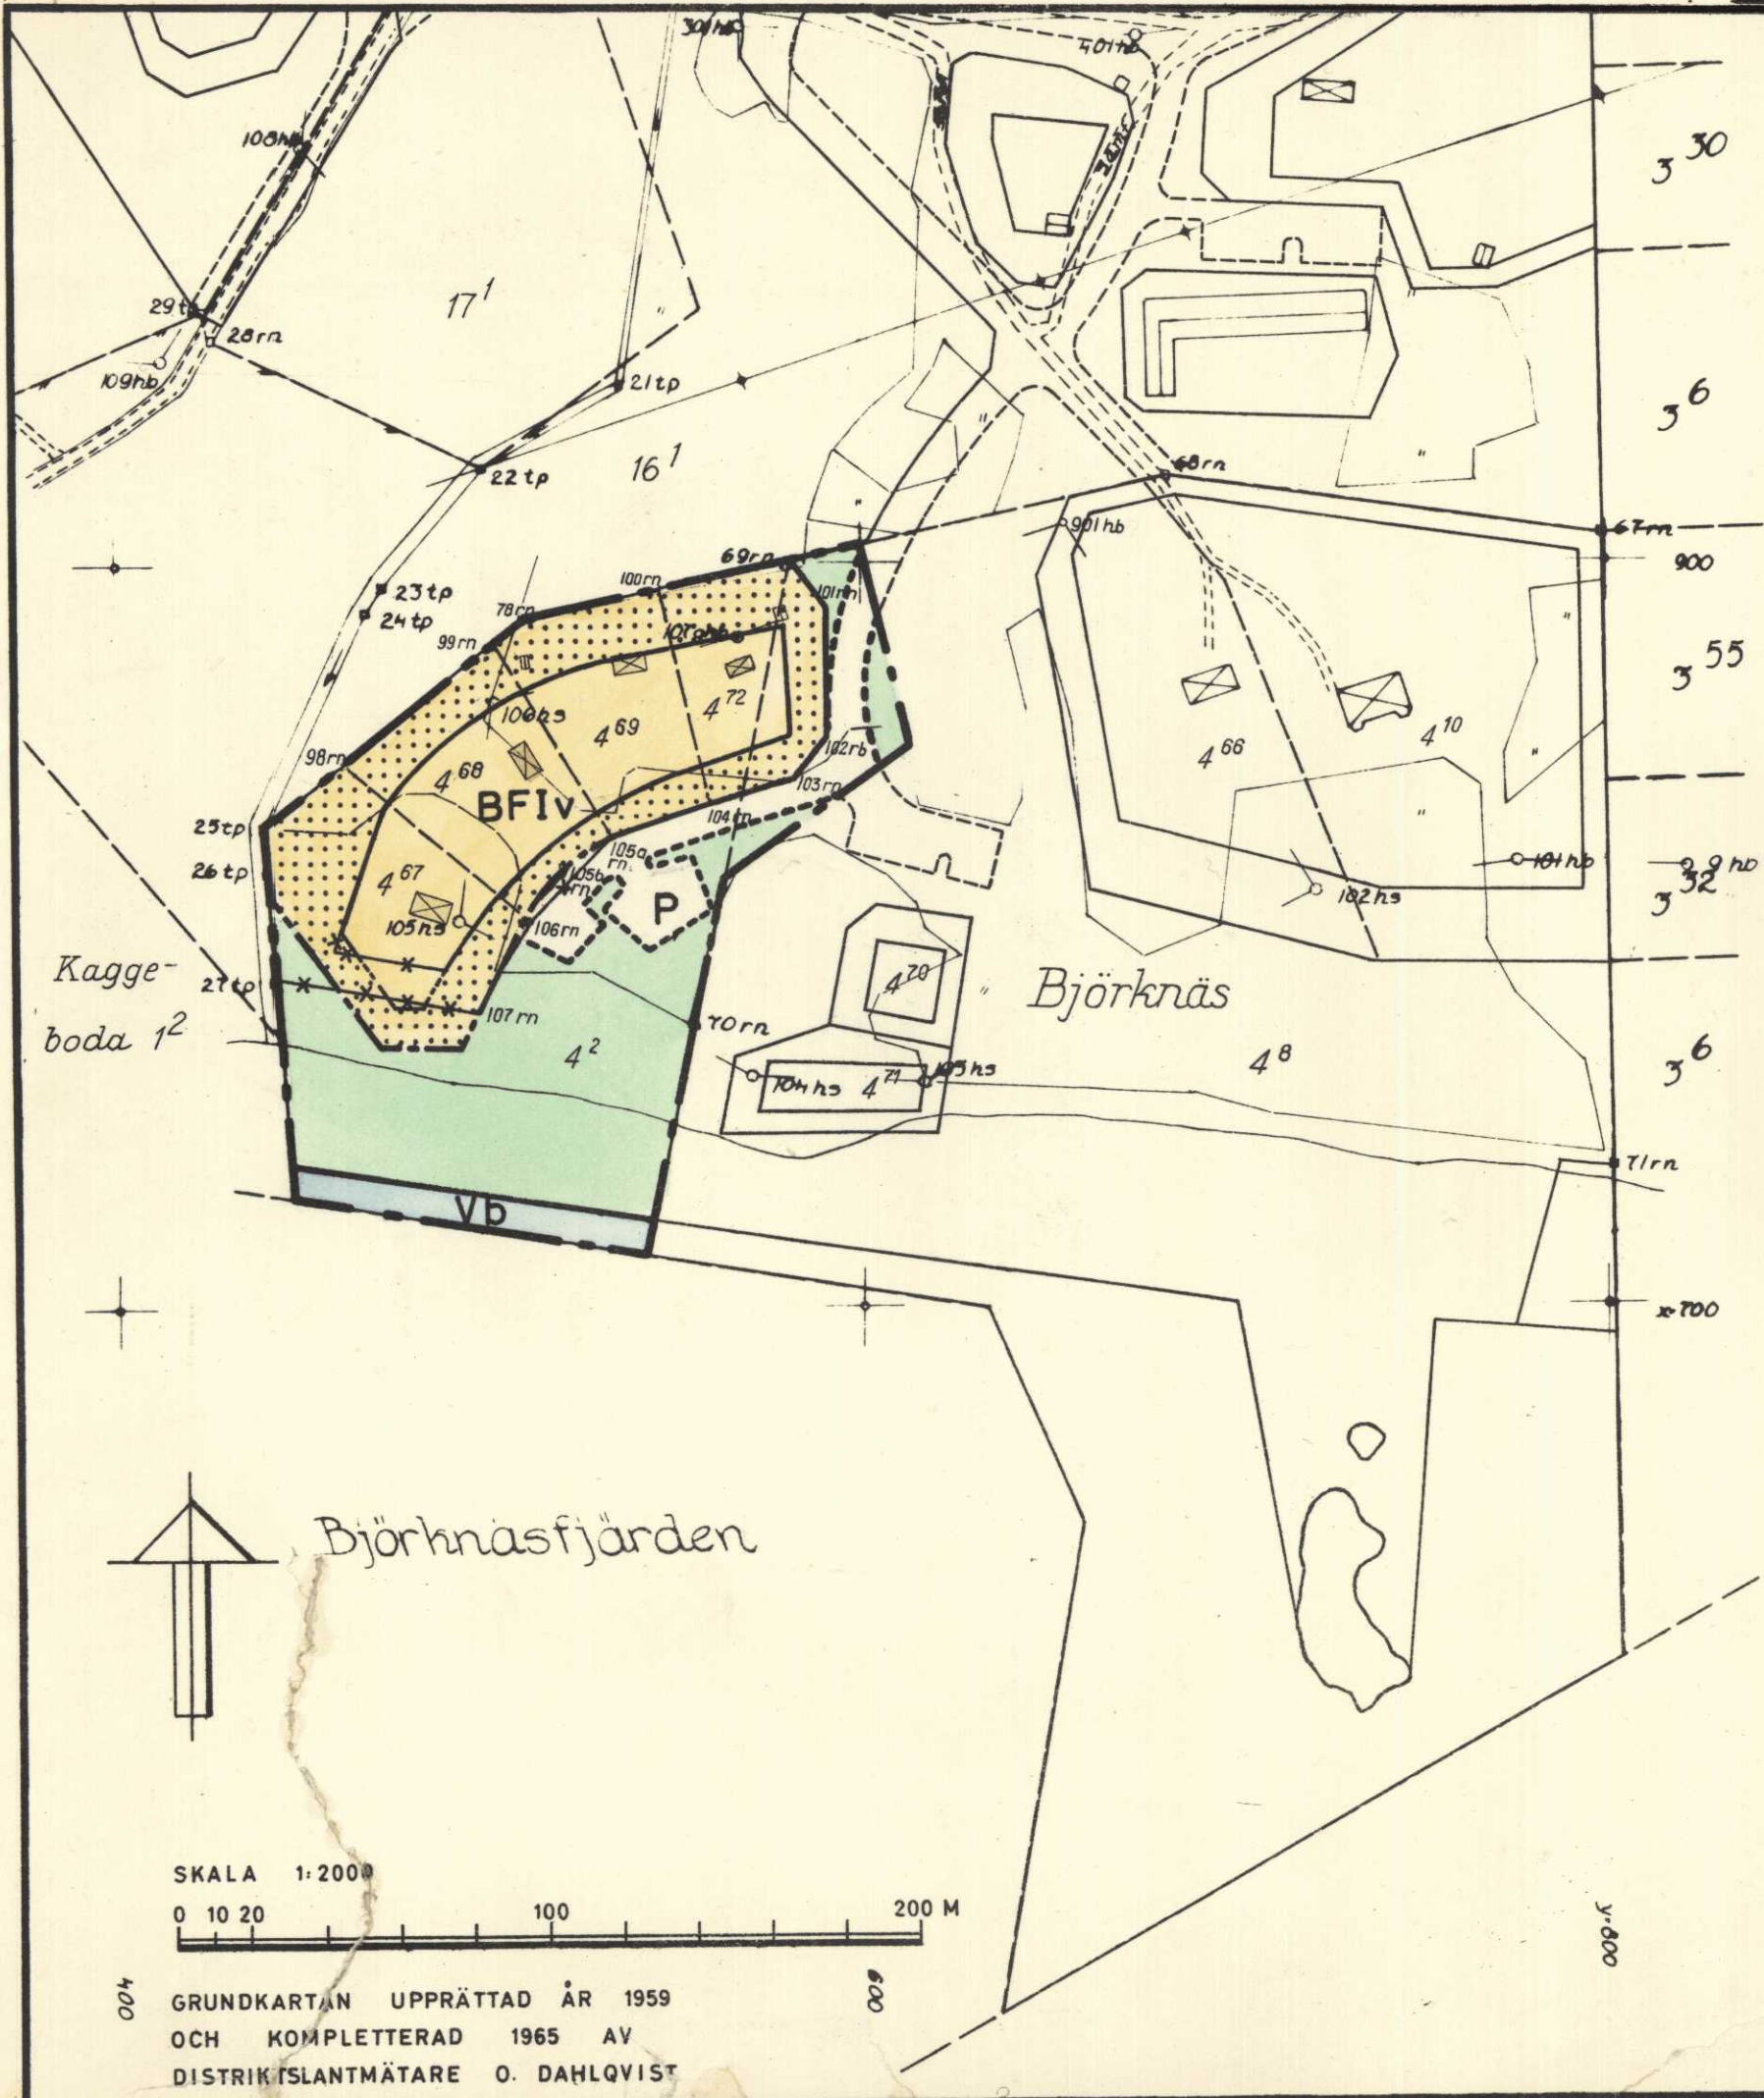

FÖRSLAG TILL ÄNDRING AV DEL AV BYGGNADS -
PLANEN FÖR FRITIDSBEBYGGELSE INOM
BACKA GÅRD, OMFATTANDE DELAR AV
FASTIGHETERNA BJÖRKNÄS 4:2 O. 4:8 M. FL.
I FRÖTUNA KOMMUN, STOCKHOLMS LÄN
UPPRÄTTAT I JUNI 1965 AV

N.-H. WINBLAD
ARKITEKT SAR

denna karta
Att förestående handling är
i överensstämmelse med Frö-
tuna kommunalfullmäktiges be-
slut den 29/10 1965 betygar
Eva Stenlund
kommunalfullmäktiges ordf.
kommunalnämndens ordf.

BETECKNINGAR:

GRUNDKARTAN:

- GÄLLANDE OMRÅDES- OCH BESTÄMMELSEGRÄNS
- - - ILLUSTRERANDE, ICKE FASTSTÄLLD GRÄNSLINJE
- FASTIGHETSGRÄNS
- == VÄGAR
- + + KRAFTLEDNING
- ⊠ HUVUDBYGGNAD RESP. UTHUS
- || STAKET
- ~ STRANDKONTUR
- || ÅKER
- DIKE
- PUNKT I RUTNÄT
- POLYGONPUNKT

KOPIANS LIKHET MED
ORIGINALET INTYGAS.
STOCKHOLM DEN 17/1965
E. Winblad

Ar 1966 den 30 september fastställdes denna
ändring av byggnadsplan på sätt länsstyrelsens beslut samma dag
närmare utvisar; och må enligt 150 § 3 st. byggnadslagen talan icke
fullföljas mot nämnda beslut, varför detsamma omedelbart vunnit
laga kraft, betygar, Stockholm å landskansliet som ovan.

På tjänstens vägnar:
E. Winblad

BYGGNADSPANEKARTAN:

- BYGGNADSPANEGRÄNS
- GÄLLANDE OMRÅDES- OCH BESTÄMMELSEGRÄNS
- * * GÄLLANDE OMRÅDES- OCH BESTÄMMELSEGRÄNS AVSEDD ATT UTGÅ
- VÄG - BYGGNADSMARKS- OCH ANNAN OMRÅDESGRÄNS
- BESTÄMMELSEGRÄNS
- == GRÄNSLINJER EJ AVSEDDA ATT FASTSTÄLLAS

- ALLMÄN PLATS, VÄGMARK
- ALLMÄN PLATS, PARK ELLER PLANTERING
- BF** OMRÅDE FÖR BOSTADSÄNDAMÅL, FRISTÅENDE HUS
- Vb** VATTENOMRÅDE SOM FÅR ÖVERBYGGAS
- MARK SOM ICKE FÅR BEBYGGAS

IV ANTAL VÅNINGAR JÄMTE VINDSINREDNING
P PARKERINGSPLATS

23-30