


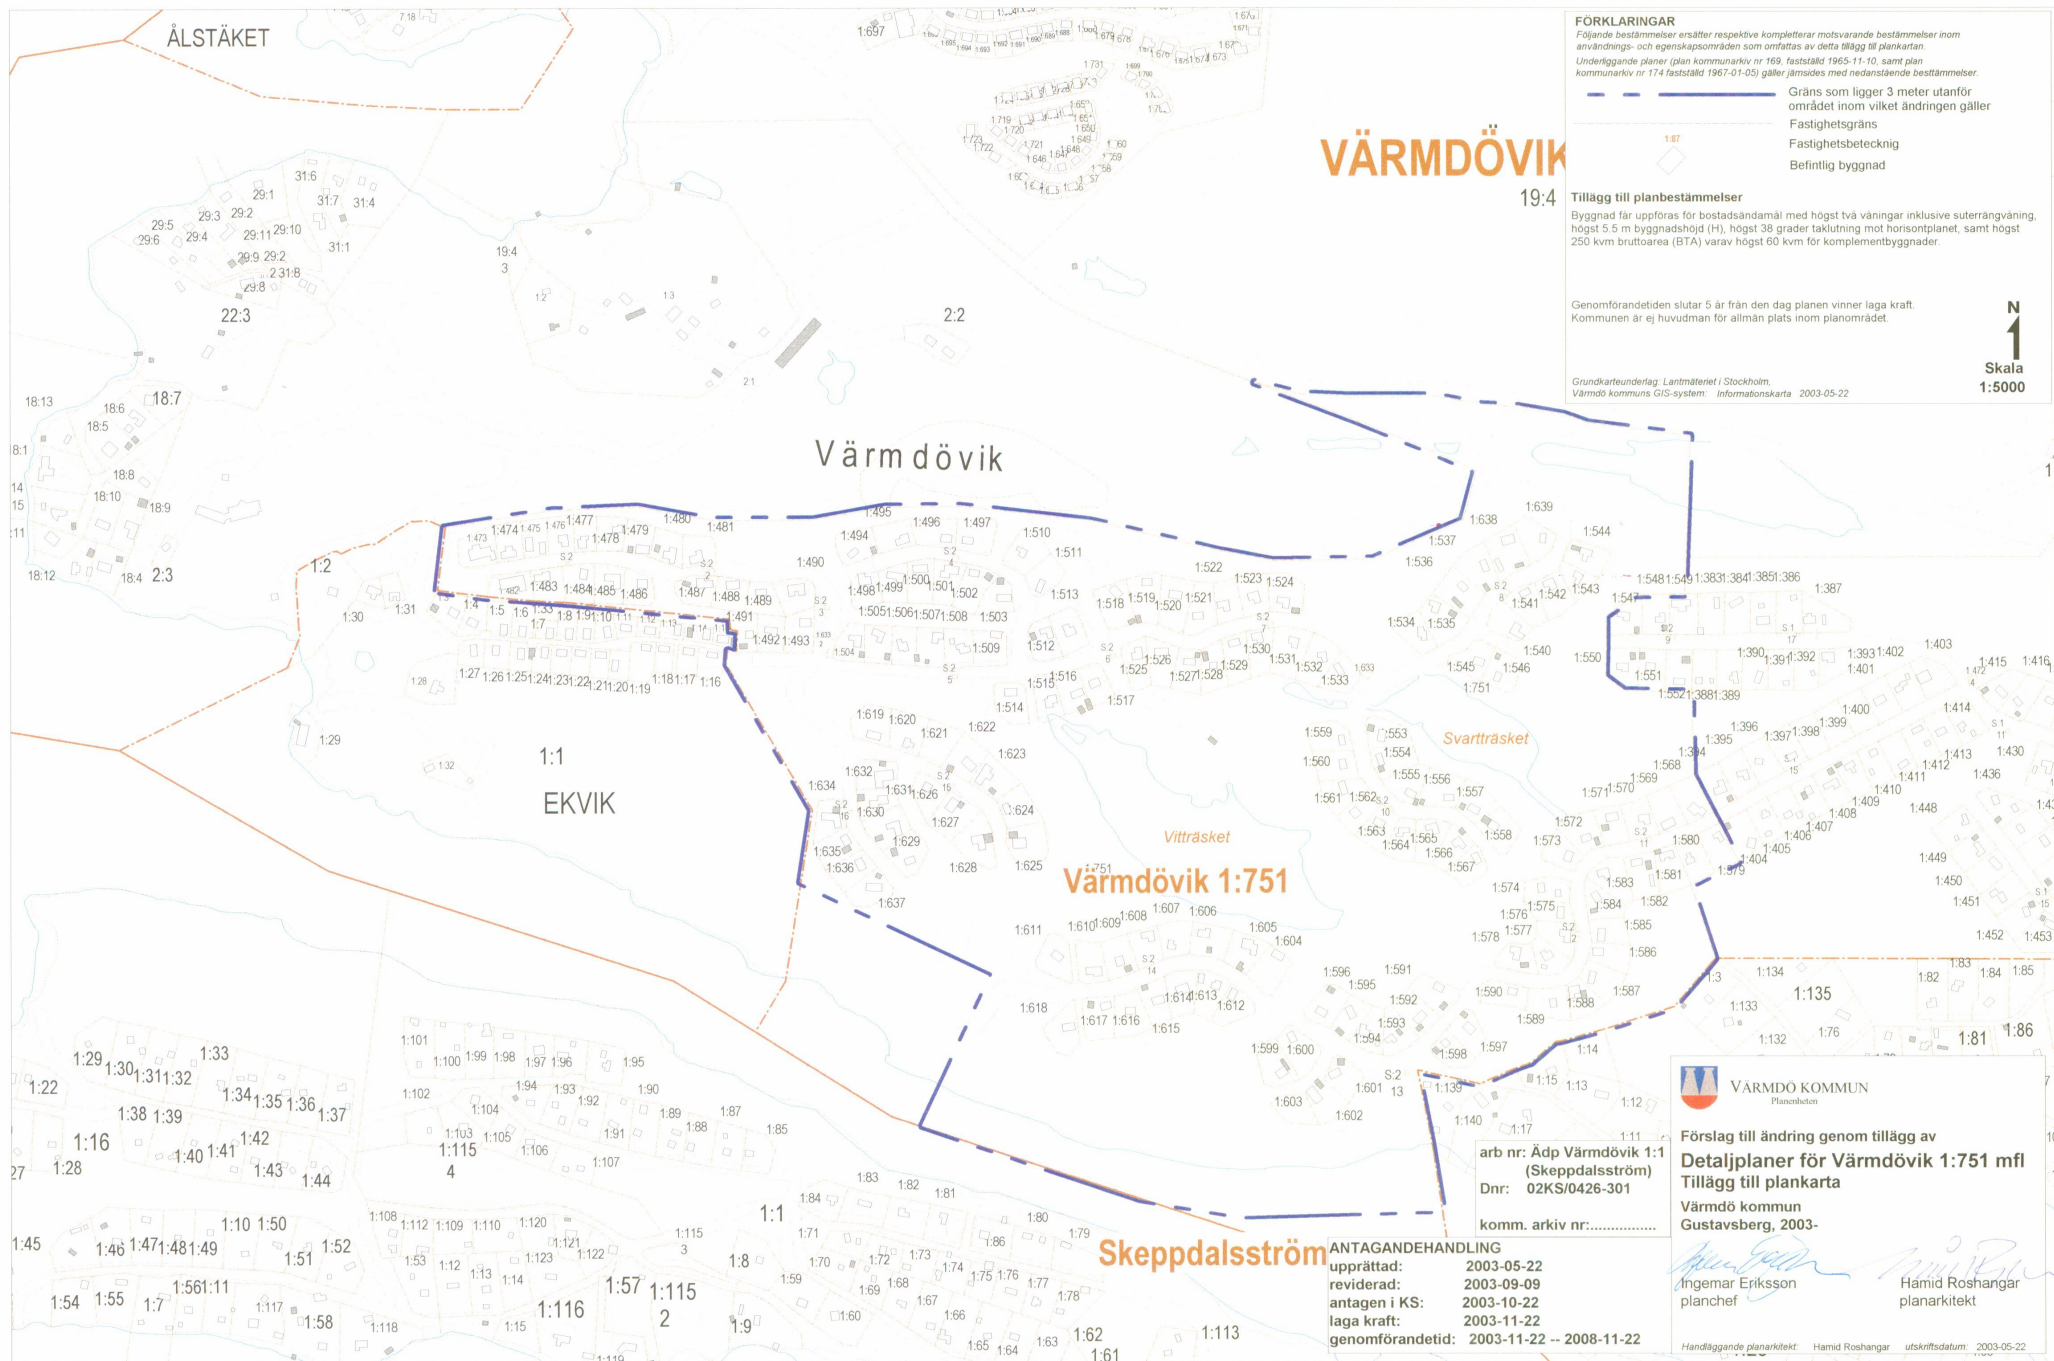

FÖRKLARINGAR

Följande bestämmelser ersätter respektive kompletterar motsvarande bestämmelser inom användnings- och egenskapsområden som omfattas av detta tillägg till plankartan.

Underliggande planer (plan kommunarkiv nr 1669, fastställt 1965-11-10, samt plan kommunarkiv nr 174 fastställt 1967-01-05) gäller jämsides med nedanstående bestämmelser.

Gräns som ligger 3 meter utanför området inom vilket ändringen gäller

Fastighetsgräns

Fastighetsbeteckning

Befintlig byggnad

19:4 Tillägg till planbestämmelser

Byggnad får uppföras för bostadsändamål med högst två våningar inklusive suterrängvåning, högst 5.5 m byggnadshöjd (H), högst 38 grader taklutning mot horisontplanet, samt högst 250 kvm bruttoarea (BTA) varav högst 60 kvm för komplementbyggnader.

Genomförandetiden slutar 5 år från den dag planen vinner laga kraft.
Kommunen är ej huvudman för allmän plats inom planområdet.

Grundkarteunderlag: Lantmäteriet i Stockholm,
Värmdö kommuns GIS-system: Informationskarta 2003-05-22

N
1
Skala
1:5000



VÄRMDÖ KOMMUN
Planenheten

Förslag till ändring genom tillägg av
1 **Detaljplaner för Värmdövik 1:751 mfl**
Tillägg till plankarta

Värmdö kommun
Gustavsberg, 2003-

Ingemar Eriksson
planchef

Hamid Roshangar
planarkitekt

Handläggande planarkitekt: Hamid Roshangar utskriftsdatum: 2003-05-22

ANTAGANDEHANDLING

upprättad: 2003-05-22
reviderad: 2003-09-09
antagen i KS: 2003-10-22
laga kraft: 2003-11-22
genomförandetid: 2003-11-22 -- 2008-11-22

D12