

FÖRSLAG TILL STADSPLAN ÖVER DEL AV TUMBA SKOG

UPPRÄTTAT I NOVEMBER 1964 AV

Börje Wecklin
ARKITEKT S A R

BETECKNINGAR

Gränsbeteckningar

- · — · — Stadsplanegräns för det område för vilket fastställelse sökes
- Gällande områdesgräns
- x — x — Gällande områdesgräns avsedd att utgå
- · — · — Gatu- och kvartersgräns
- — — Bestämmelsegräns

Områdesbeteckningar

Allmän plats

- [] Gata
- [] Park eller plantering

Byggnadskvarter


- [A] Område för allmänt ändamål

Övriga beteckningar

- [] Mark som icke får bebyggas
- P Parkering

Beteckningar för grundkartan

- Fastighetsgräns
- Kvarteregräns
- ⊠ Skolbyggnad
- ⊠ Transformator
- Väg
- Höjdkurvor
- 1 Nummer å rättsligen bestående tomt
- (1) Nummer å administ. bildad tomt
- 146 Jordreg. bet. å fastigh.
- o 154 Polygonpunkt

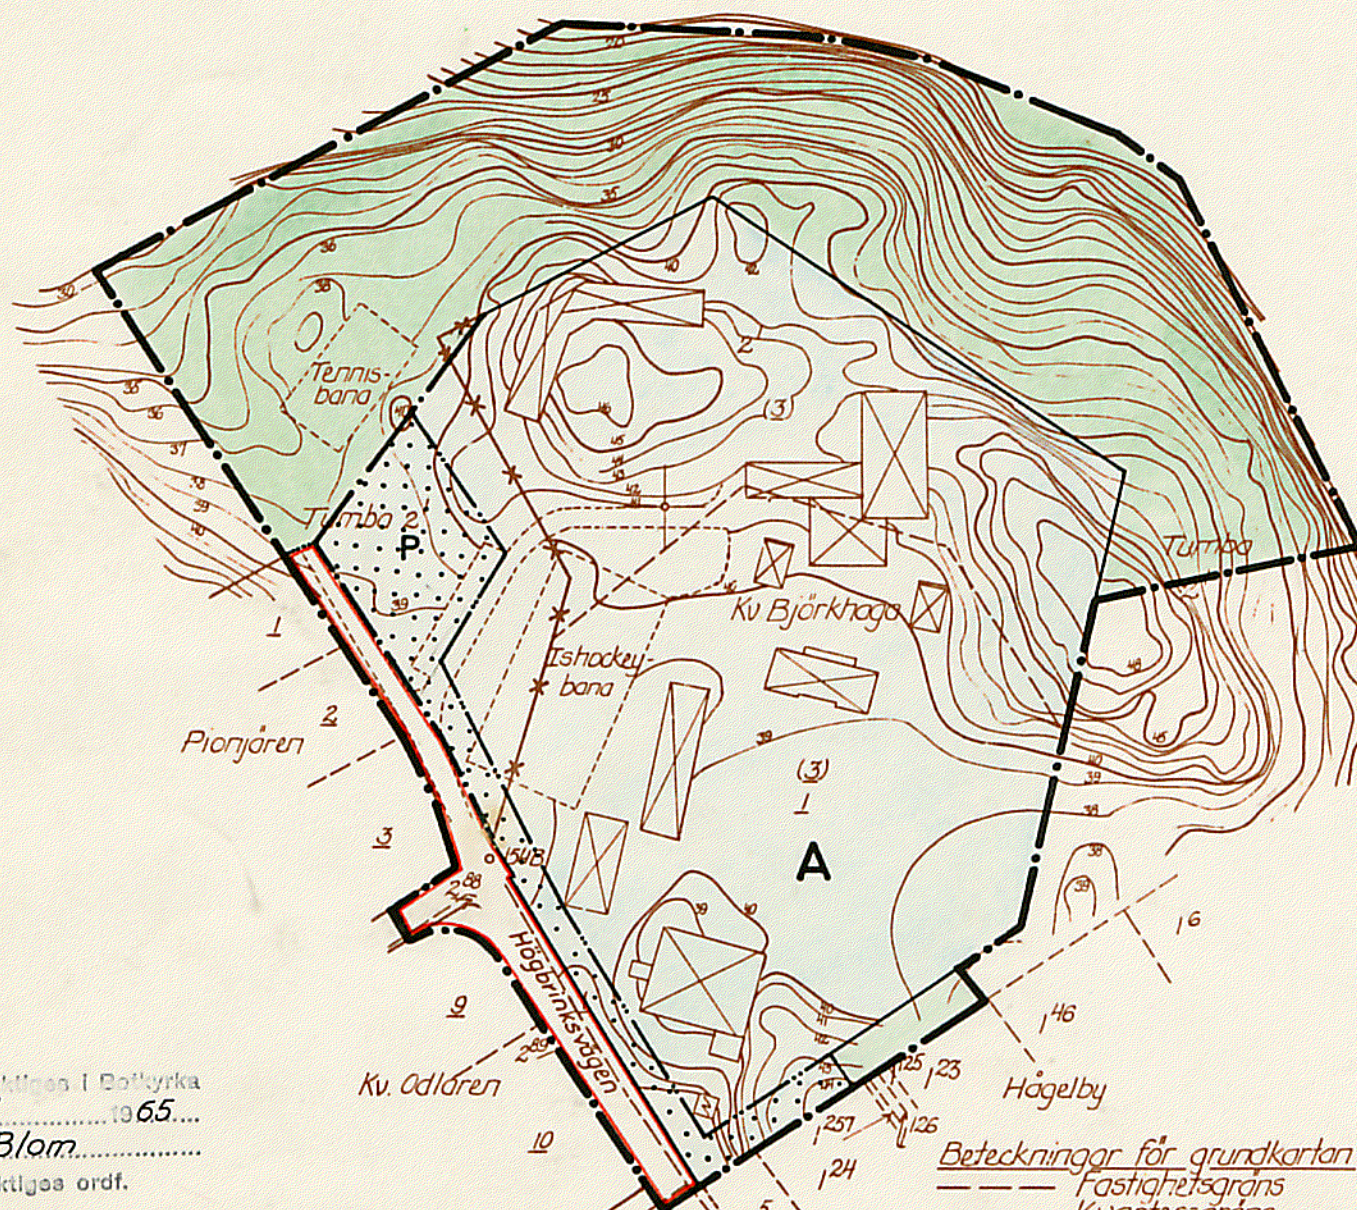

Grundkartan upprättad i nov. 1963 av
W. Lidforss
Mättningsman

Skala 1:2000

0 10 20 30 40

Område undantaget från fast-
ställelse enligt länsstyrelsens
beslut 22 aug. 1966.

År 1966.... den...22. augusti.....
fastställdes denna ~~ändring av~~ stadsplan,
~~byggnadsplan~~ på sätt Kungl. Maj:ts be-
fallningshavandes beslut samma dag
närmare utvisar.

I tjänsten:
Eva Söderlund

17-16