


Tillhör kommunfullmäktiges i Höganäs beslut av den
6/11 1975 § 147 betygar,
i tjänsten
Erland Bondesson.
Kom. fullm. sekr.

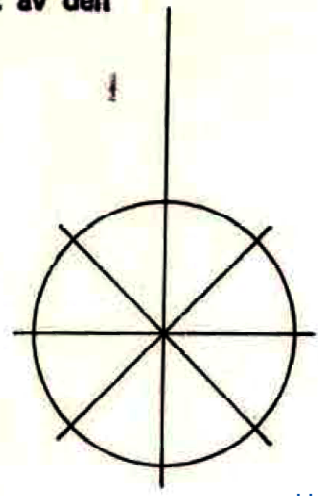

Ändring av detaljplan

Denna plankarta redovisar med rött ändringar till en gällande byggnadsplan, och ska läsas tillsammans med den gällande och underliggande byggnadsplanen. Ändringarna i denna handling kan innebära att nya planbestämmelser läggs till eller att befintliga planbestämmelser redigeras eller tas bort.

Utöver denna handling och de ändringar som anges med rött gäller laga kraft vunnen byggnadsplan:

- Jonstorp 5:2, 10:5 m.fl.
(12-JON-827)

Planbestämmelser

Gränser



Område som ändringen avser

Planbestämmelser som utgår inom rödmarkerat område

- Kommunen är inte huvudman för allmän platsmark

Planbestämmelser som ersätter inom rödmarkerat område

- Kommunen är huvudman för allmän platsmark

Administrativa bestämmelser inom rödmarkerat område/upplysningar

- Genomförandetiden för ändring av detaljplan är 5 år från den dag ändringen av detaljplanen får laga kraft




HÖGANÄS KOMMUN

Ändring av byggnadsplan för
Jonstorp 5:2, 10:5 m.fl.
Jonstorp, Höganäs kommun, Skåne län

Antagande: 2025-01-14	Laga kraft: 2025-02-14	Laga kraft-handling Standardförfarande
Upprättad: 2024-12-17	Darienummer: KS/2024/334	Gunilla Sandebert Planchef Tove Olsson Johanna Augustsson Planarkitekt

Upphävd genom detaljplan för:
Jonstorp 10:5 (1284-P2018/2)

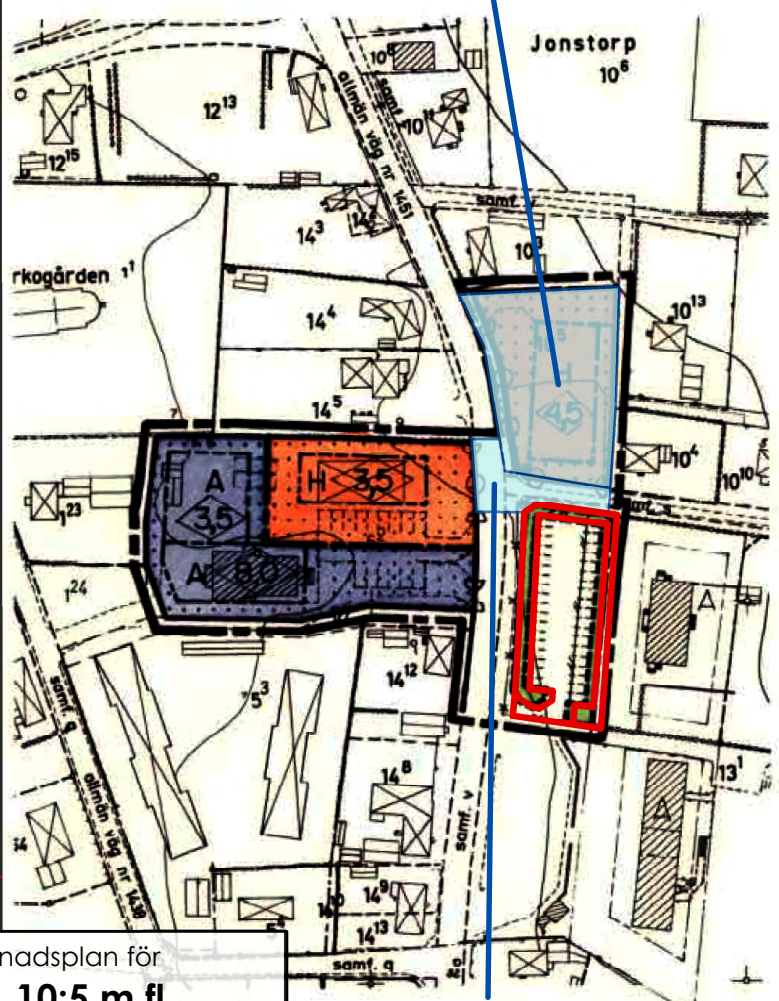

Upphävd genom detaljplan för:
Jonstorp 10:17 m.m. (1284-P85)

Kopians likhet med originalet
bestyrkes på tjänstens vägnar

[Signature]

Förslag till ändring av byggnadsplan för JONSTORP 5:2, 10:5 m.fl. i Höganäs kommun.

Upprättat i Lund den 9 oktober 1974

Stefan Romare / Christer Jarnlo
Arkitekter SAR

PLANBETECKNINGAR

GRÄNSBETECKNINGAR

- Linje belägen 3 meter utanför det område förslaget avser
- Gällande områdesgräns
- Gällande områdesgräns avsedd att utgå
- Föreslagen väg-, kvarters- och annan områdesgräns
- Föreslagen bestämmelsegräns
- Illustrationslinjer ej avsedda att fastställas

OMRÅDESBETECKNINGAR

- Allmän plats
- Väg
- Park eller plantering
- Byggnadskvarter
- A Område för allmänt ändamål
- H Område för handel

ÖVRIGA BETECKNINGAR

- Mark som inte får bebyggas
- Byggnadshöjd
- Utfartsförbud

GRUNDKARTEBETECKNINGAR

- Fastighetsgräns
- Staket, häck
- Stenmur, stödmur
- Illustrationslinjer
- Nivåkurva
- Boningshus resp. uthus
- Allmän byggnad
- Brunn
- Polygonpunkt
- Jordregisternummer
- Littera för samfällt område

KOPIA

Registrerad

LÄNSSTYRELSEN Malmöhus län

Genom beslut 1976-03-24 vilket på grund av stadgande 150 § tredje stycket byggnadslagen vunnit laga kraft, har länsstyrelsen fastställt det på denna karta avfattade förslag till ändring av byggnadsplan betygar

Robert Syk. Lars Kentons.
utan avgift.

Grundkartan upprättad i december 1967 av lantmätare Nils Rågstedt, Kjessler & Mannerstråle AB, Helsingborg samt kompletterad i juli 1974 av stadsingenjörskontoret, Höganäs.

SKALA 1:2000

meter 200 150 100 50 0