

St 254/683k
L24 f

ORIGINAL

Förslag till ändring av stadsplanen för området väster om kv. VALLSÄNGEN i Skövde tätort Skövde kommun

Upprättat 1974.09.23

Rikard Hagerborg
Planarkitekt


Genom laga kraftvunnet beslut den 8.1.1975 fastställd

Styrelsen i Skaraborgs län å denna karta åskädd

ändring av

stadsplan; betyg

Georg Hagerborg

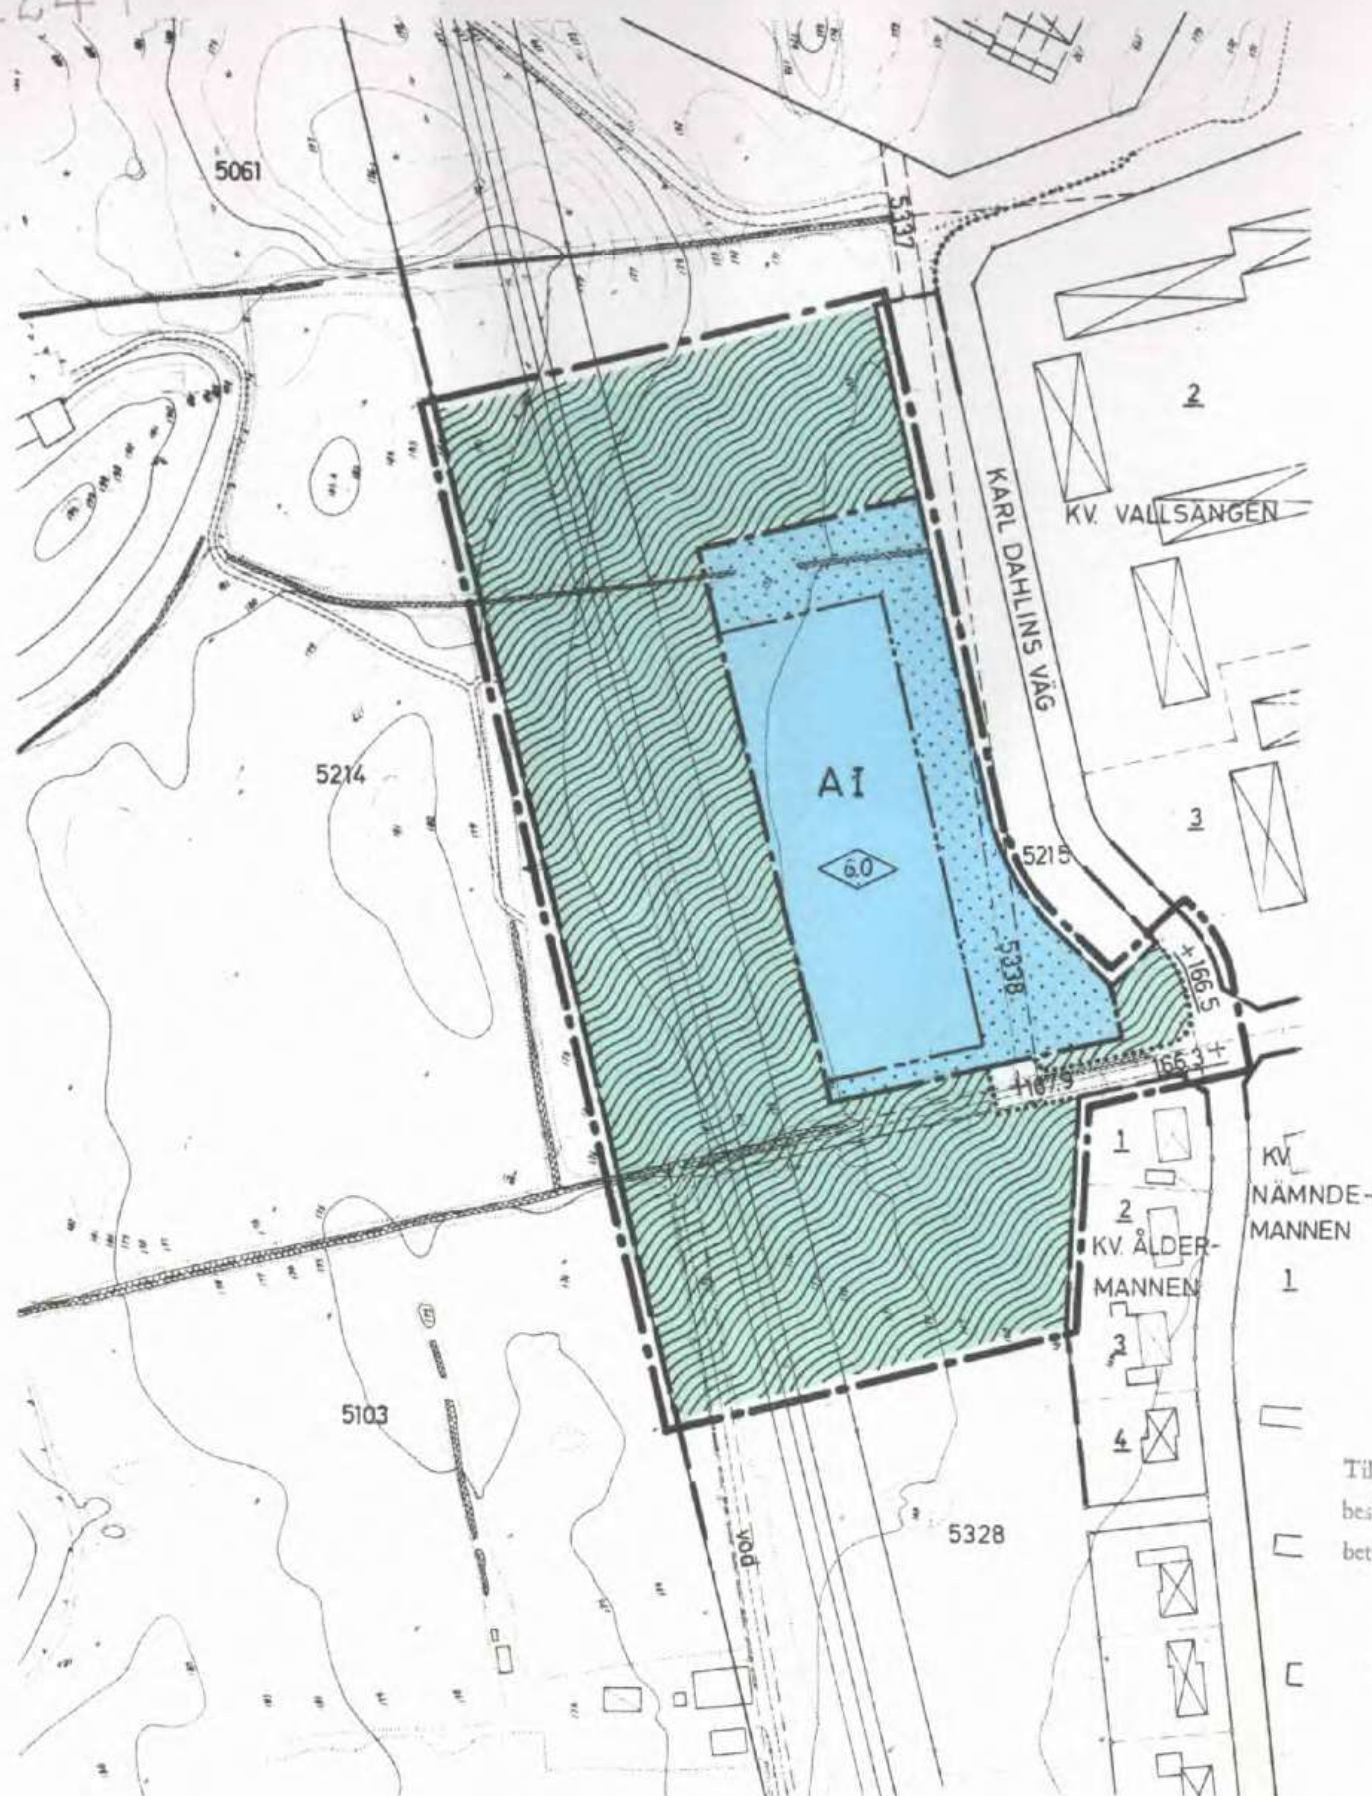

GRUNDKARTA

- gällande områdesgräns
- fastighetsgräns
- annan gräns
- bostadshus, resp annan byggnad
- stenmur
- väg
- nivåkurvor
- rutnätspunkt
- fastighetsbeteckningar
- högspänningsledning

STADSPLANEKARTA

A. GRÄNSBETECKNINGAR

- stadsplanegräns belägen tre meter utanför det område förslaget avser
- gällande områdesgräns avsedd att bibehållas
- kvarters- eller annan områdesgräns
- bestämelsegräns
- gränslinje ej avsedd att fastställas

B. OMRÅDESBETECKNINGAR

- Allmän plats
 - gata
 - park
- Byggnadskvarter
 - A område för allmänt ändamål

C. ÖVRIGA BETECKNINGAR

- mark som icke får bebyggas
- antal våningar
- byggnadshöjd
- gällande gatuhöjd
- föreslagen gatuhöjd

Tillhör byggnadsnämndens i Skövde
beslut den 7.11.1974 § 587.
betygar

På tjänstens vägnar:
Byggnadsnämndens sekreterare

10 0 50 100 200 m.
SKALA 1:2000