

FÖRSLÄG TILL ÄNDRING AV STADSPLAN
FÖR DEL AV
VIKSJÖ DELOMRÅDE II HÖGBY
KVARTER 8 OMFATTANDE DEL AV
FASTIGHETERNA VIKSJÖ 3:583 M.FL I
JÄRFÄLLA KOMMUN, STOCKHOLMS LÄN
STADSARKITEKTKONTORET I JÄRFÄLLA

DEN 7 MAJ 1981. REVIDERAT DEN 1 OKTOBER 1981
REVIDERAT DEN 10 DECEMBER 1981

TORE MAGNI
STADSARKITEKT

Birgit Lundberg
BIRGIT LUNDEBERG
PLANARKITEKT.

FÖRSLAGET ÄR UPPRÄTTAT GENOM STADSARKITEKTKONTORETS FÖRSÖRG EFTER
SKISSFÖRSLAG UTFÖRT AV LENNART BERGSTRÖM ARKITEKTKONTOR AB.

BETECKNINGAR

STADSPANEKARTA

GRÄNSER

- Linje 3 meter utanför det område förslaget avser
- Gällande områdesgräns
- x-x- Gällande områdes- resp. bestämmelsegräns avsedd att utgå
- Föreslagen områdesgräns
- Bestämmelsegräns

ALLMÄN PLATS

- Gatemark
- Parkmark

BYGGNADSKVARTER

- B Bostäder
- BN Bostäder med barnstuga i souterrängvåning
- BG Bostäder med garage i källarplan

ÖVRIGA BETECKNINGAR AVSEDDA ATT FASTSTÄLLAS

- Mark som icke får bebyggas
- Mark för byggnad under markplanet
- +00,0 Gällande gatuhöjd
- (+00,0) Gällande gatuhöjd avsedd att utgå
- +00,0 Gatuhöjd
- (00) Annan markhöjd
- I, II Antal våningar
- el Skyddsområde för högspänningsledningar
- n Förbud mot vindinredning
- d Utformning med hänsyn till trafikbuller

ILLUSTRATIONER OCH HÄNVISNINGAR

- /// Bullerskydd i park
- o o o o Gångstig
- Illustrationslinjer

GRUNDKARTA UPPRÄTTAD DEN 27 MAJ 1980

Bruno Jerfors
Byråingenjör
Fastighetsgränserna inom
planområdet reviderade
1981-04-23

GRUNDKARTA

- Traktgräns
- Fastighetsgräns
- Annan gräns (tex servitut)
- 1:23 Fastighetsbeteckning
- Byggnader
- Transformatorbyggnad
- Staket
- Häck
- Stenmur
- Stödmur
- Väg
- Slätt
- Dike
- Höjdkurvor
- Avvägd höjd
- Polygonpunkt
- Höjdfix
- Punkt i rutnät
- Träd
- Brunn
- Fornminnesområde
- Sankmark, öker resp äng
- Underjordiska ledningar:
- E Högspänningsledning, elkabel
- T Telekabel
- V Vattenledning
- A Avloppsledning
- VA Vatten- och avloppsledning i samma rörgrav
- F Fjärrvärmeledning

HÖJDKURVOR FRAMSTÄLLDA FOTOGRAMMETRISKT


LÄGET AV BYGGNADER AVSER HUSLIV

MÄTKLASS II

KOORDINATSYSTEM: STOCKHOLMSTRAKTEN 1974 (ST 74)

HÖJDSYSTEM: STOCKHOLMS KOMMUN RH 00

SKALA 1:1000

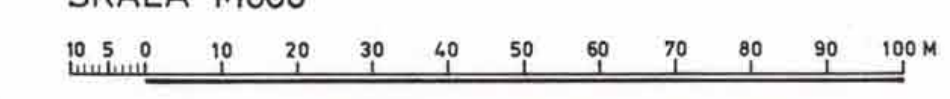

Kopieras likhet med originalet
bestyrkes i tjänsten:

A. Ohm M 582
P 2/80 V

