

FÖRSLAG TILL ÄNDRING AV STADSPLANEN FÖR DEL AV KVARTERET LIDEN I SÄFFLE

UPPRÄTTAT I SEPT. 1960 AV

C. Walden

STADSARKITEKT

Att Säfte stads byggnadsnämnd vid sammanträde denna dag antagit den å denna karta angivna stadsplane-ändring; betygar Säfte den 8 november 1960.

Henrik Lindvall

Henrik Lindvall
Ordf.

Tillhör länsstyrelsens i Värmlands
län beslut den 8/11 1961.

På fänsens vägnar:

K. Sjöberg



BETECKNINGAR

Grundkarta (Befintliga förhållanden)

- Fastighetsgräns
- ==== Vägar
- ☒ Huvudbyggnad resp. uthus
- ▨ Allmänna byggnader
- ~ Nivåkurvor i meter över stadens nollplan

Stadsplanekarta

- Stadsplanegräns, tre meter utanför planområdet
- Gällande områdes- och bestämmelsegräns
- *** Gällande områdes- och bestämmelsegräns avsedd att utgå
- Gatukvarters- och annan områdesgräns
- Bestämmelsegräns
- B Område för bostadsändamål
- ▨ Mark som icke får bebyggas
- Gata eller tong
- III Antal våningar
- + 00.0 Gällande gatuhöjd

Skala 1:2000

0 10 20 30 40 50 100 150 m

S T A D S P L A N E B E S T Ä M M E L S E R
tillhörande förslag till ändring av stadsplanen för del
av kvarteret Liden i Säffle.

§ 1.

STADSPLANEOMRÅDETS ANVÄNDNING.

Med B betecknat område får användas endast för bostads-
ändamål.

§ 2.

MARK SOM ICKE FÅR BEBYGGAS.

Med punktprickning betecknad mark får icke bebyggas.

§ 3.

VÅNINGSAANTAL.

Å med III betecknat område får byggnad uppföras med högst
tre våningar.

§ 4.

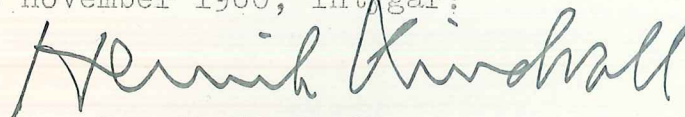
BYGGNADS HÖJD.

Å med III betecknat område får byggnad icke uppföras
till större höjd än 10,6 meter.

Säffle i september 1960.


C. Waldenström
Stadsarkitekt.

Tillhör byggnadsnämndens beslut
den 8 november 1960, intygar:


Henrik Lindvall
Ordf.

Tillhör länsstyrelsens i Värmlands
län beslut den 8/11 1960.
På länstens vägnar:

