


FÖRSLAG TILL ÄNDRING AV
STADSPLANEN FÖR KVARTERET
VÅRDAREN
I TROLLHÄTTANS STAD

UPPRÄTTAT I AUGUSTI 1961 AV

Thorvald Struwe

STADSARKITEKT

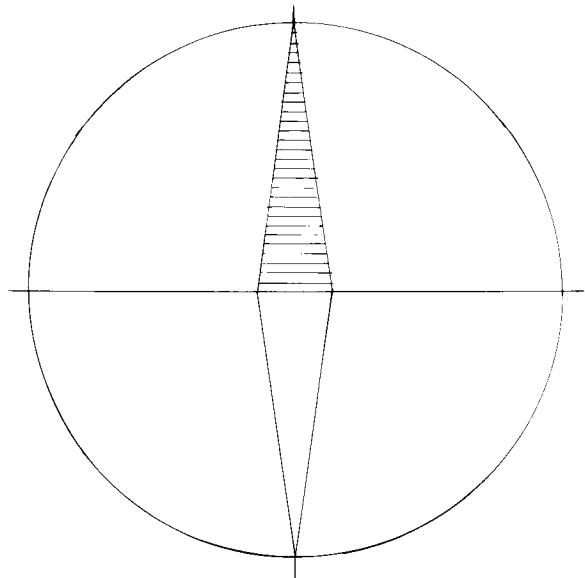

BETECKNINGAR:

GRUNDKARTA

- Gällande områdes- och bestämmelsegräns
- +00.0 Gällande gathöjd
- ~ Nivåkurvor
- ← Dike
- + Punkt i rummet
- 545+etc Fastighetsbeteckning

STADSPLANEKARTA


- Gällande stadsplanegräns
- ▲ Särskild områdesgräns, anordnande av stängsel
- Gräns belägen tre (3) meter utanför förslaget
- Gällande områdes- och bestämmelsegräns
- Bestämmelsegräns

5 Område för bostadsändamål, sammanbyggda hus

Mark som inte får bebyggas

- III Antal våningar
- <00> Byggnads höjd
- +00.0 Gällande gathöjd
- G00 P00 Förslaget antal bilplatser

SKALA 1:1000

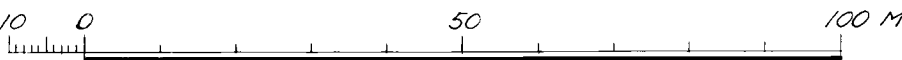

Genom lagakraftvunnet beslut denna dag har länsstyrelsen fastställt detta förslag; betygar Vänersborg i landskansliet den 9 mars 1962
På tjänstens vägnar:
Ingvar Runquist
Ingvar Runquist

Tillhör stadsfullmäktiges protokoll § 11 av den 16 januari 1962 betygar Artur E. Lundqvist stadsfullmäktiges ordf.

