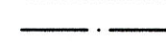
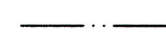


PLANBESTÄMMELSER

Följande gäller inom områden med nedanstående beteckningar.
Endast angiven användning och utformning är tillåten.

GRÄNSBETECKNINGAR

-  Planområdesgräns, gränsen ligger i rastrets innerkant
-  Användningsgräns
-  Egenskapsgräns

MARKANVÄNDNING

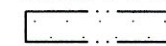
Kvartermark

-  B Bostäder

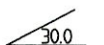
UTNYTTJANDEGRAD

- e_1 Största byggnadsarea 200 m²
- e_2 Största byggnadsarea 160 m²/fastighet

BEGRÄNSNING AV MARKENS BEBYGGANDE

-  Marken får inte bebyggas

PLACERING, UTFORMNING

- p_1 Byggnad skall placeras minst 4,0 meter från tomtgräns. Uthus får uppföras närmare tomtgräns om detta, efter hörande av berörda grannar, kan prövas lämpligt.
-  30.0 Största taklutning 30 grader
- I Högst en våning

ADMINISTRATIV BESTÄMMELSE

Planens genomförandetid slutar 31 december 2004

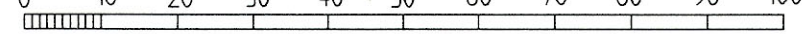
Detaljplan för STORMEN 55 m.fl. fastigheter

Mysingsö, Centralorten
Oskarshamns kommun

Upprättad på Stadsbyggnadskontorets planavdelning i sept. 1998


Mats Hermansson
Stadsbyggnadschef


Bo Jonsson
Planingenjör

0 10 20 30 40 50 60 70 80 90 100

Skala 1:1000

UPPLYSNINGAR

Till planen hör förutom denna
plankarta med bestämmelser
- Planbeskrivning
- Genomförandebeskrivning

Samrådsbeslut BN 980923
Antagen BN 981118
Laga kraft 981231

A 4926