


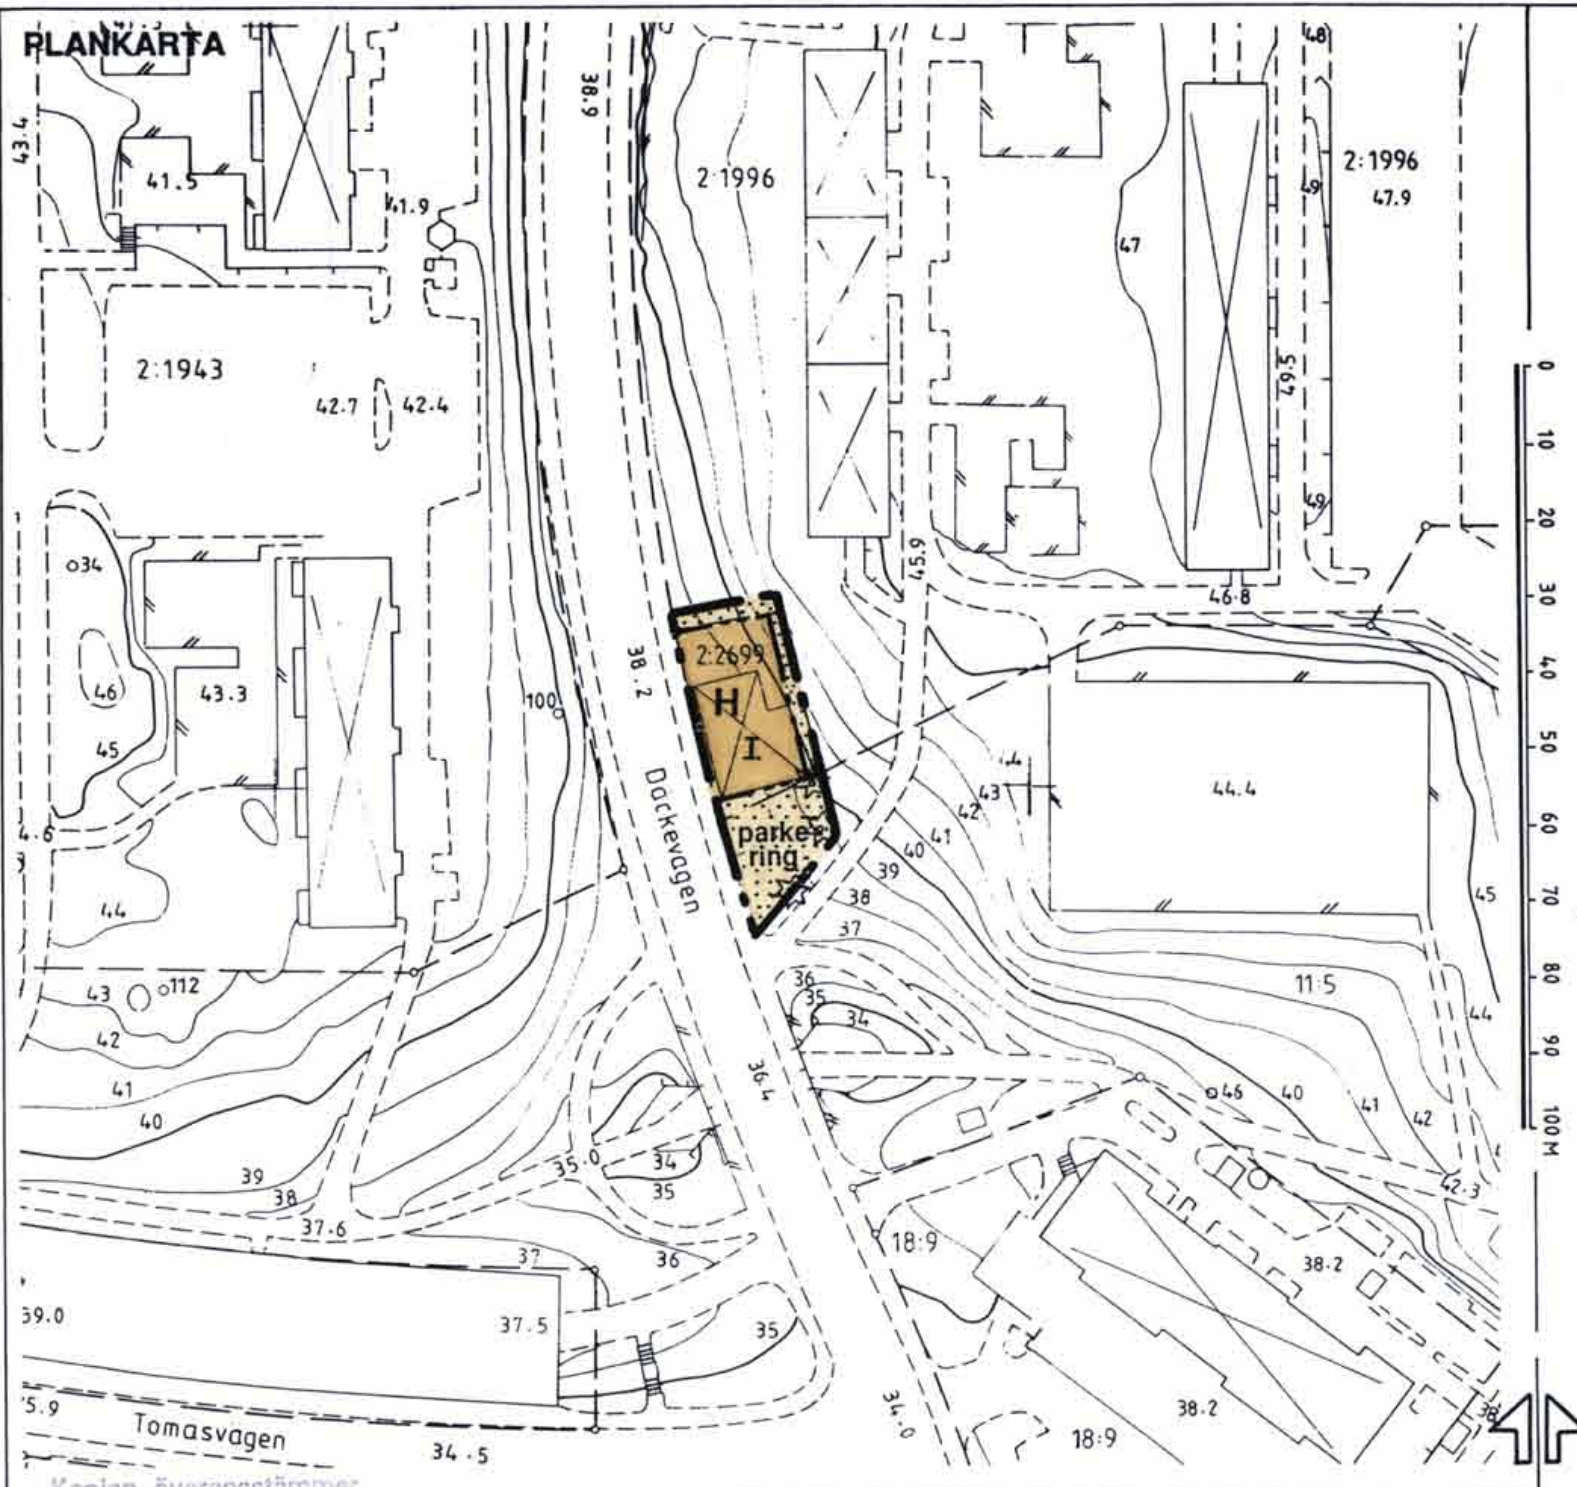

Kopian överensstämmer med originalet intygar:

U. Samuelsson

BETECKNINGAR TILL GRUNDKARTAN

- | | |
|----------------------|---------------------------------|
| —+— Kommungräns | ⊙ Inmatt träd |
| — Traktgräns | ⊙ Fornminnesområde resp runsten |
| — Fastighetsgräns | ⊙ Sankmark, åker resp äng |
| 1:23 Byggnader | ⊙ Ågslagsgräns |
| Transformatorbyggnad | ⊙ Barrskog resp lövskog |
| Bassäng, pool | |
| Staket | |
| Häck | |
| Stenmur | |
| Stådmur | |
| Slätt | |
| Dike | |
| Höjdnurvar | |
| Avvägd höjd | |
| Polygonpunkt | |
| Gränspunkt | |
-
- | | |
|--------------------------|----------------------|
| Underjordiska ledningar: | |
| — E — | Högspänning |
| — T — | Tele |
| — V — | Vatten |
| — S — | Spillvatten |
| — D — | Dagvatten |
| — F — | Fjärrvärme |
| — | Tunnel eller kulvert |

Kartbilden framställd fotogrammetriskt


MATKLASS II

KOORDINATSYSTEM: STOCKHOLMSTRAKTEN 1974 (ST 74)

HÖJDSYSTEM: STOCKHOLMS KOMMUN RH00

UTBÄGGAR I GRUNDKARTAN

SKALA 1:1000

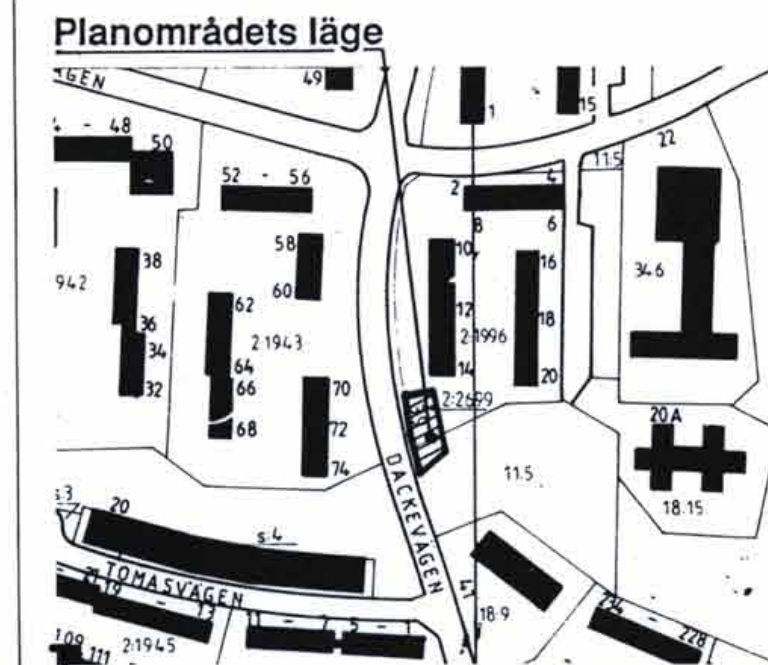

PLANBESTÄMMELSER

Följande gäller inom område med nedanstående beteckningar.

GRÄNSBETECKNINGAR

— — — Gräns för planområdet och användningsgräns
 — — — Egenskapsgräns

1. ANVÄNDNING

Kvartersmark

H Handel

2. BEGRÄNSNING AV MARKENS BYGGGANDE

— — — mark som inte får bebyggas

3. MARKENS ANORDNANDE

parkering parkeringsplats skall finnas

4. UTFORMNING

I högsta antal våningar

5. ADMINISTRATIVA BESTÄMMELSER

ENKELT PLANFÖRFARANDE

Genomförandetiden är 15 år från det datum detaljplanen vinner laga kraft.

Detaljplan för fastigheten Jakobsberg 2:2699,
DACKEVÄGEN i Järfälla kommun, Stockholms län.

PLANKARTA med BESTÄMMELSER

KARTA 1(3)

Upprättad av stadsarkitektkontoret

datum

godk. sign.

för samråd: 1993-09-14

för underrättelse: 1993-11-04

reviderad: 1993-11-04

Planen är upprättad enligt Plan och bygglagen

regler för enkelt planförfarande

PBL 5 kap 28 §.

Planchef: Harry Edström

Handläggare: Kajsa Bernergård

datum

sign

antagen av BN: 1993-11-04

vunnit laga kraft: 1993-12-01

planens genomförandetid

löper t o m:

2008-12-01

Harry Edström

PLANFÖRFATTARNAS NAMNTECKNING

Kajsa Bernergård

Kajsa Bernergård

DETALJPLANEN innehåller dessa handlingar:

- Plankarta med bestämmelser

- Illustration med Beskrivning

- Genomförandebeskrivning

Karta 1

Karta 2

Karta 3

P 17/92 J