


ROKOTRYCK, AB KOPIA STOCKHOLM 1960

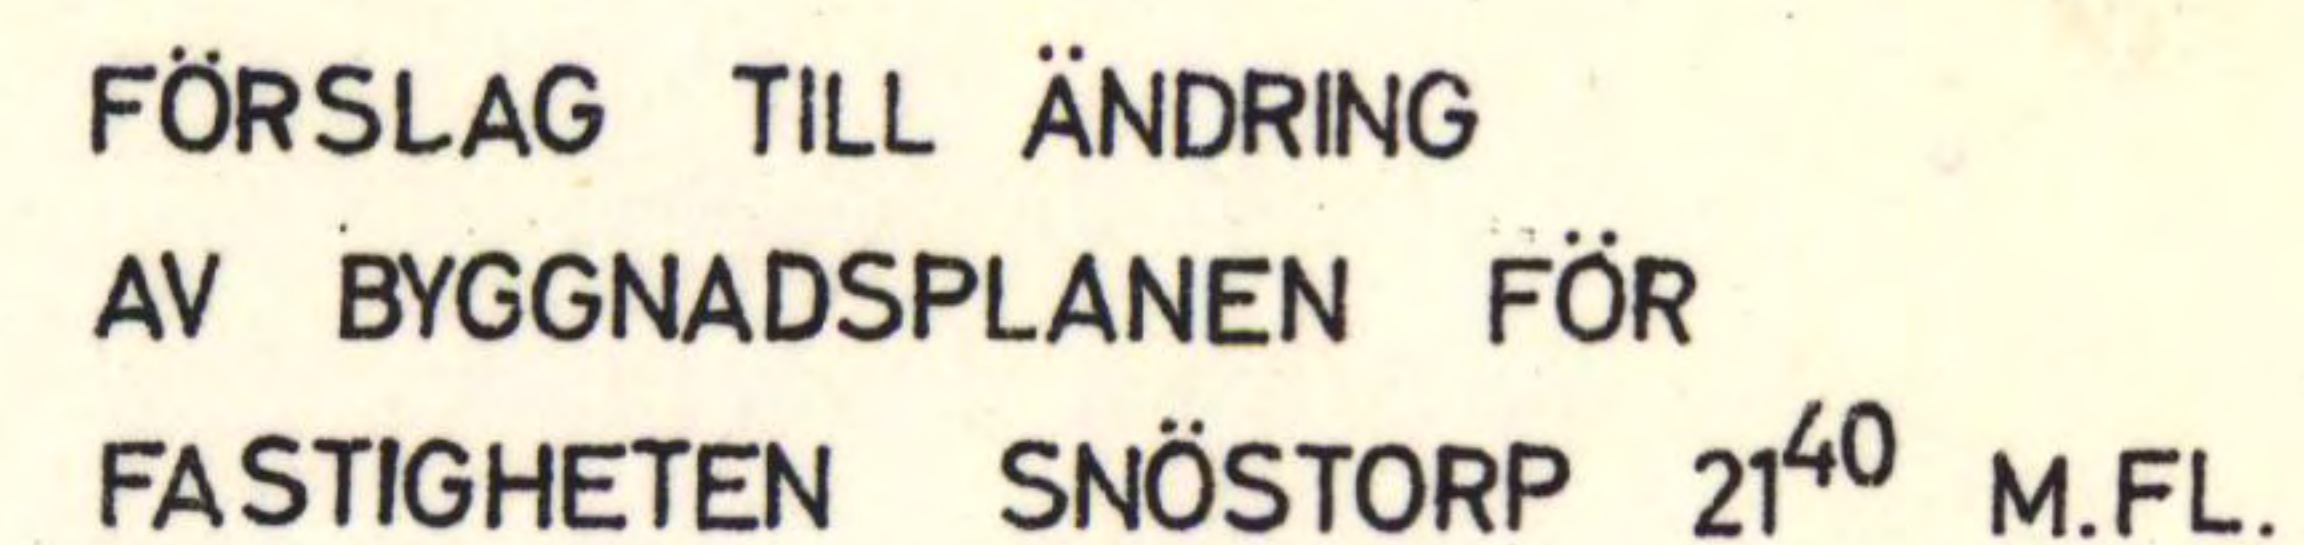

UPPRÄTTAT I HALMSTAD. I JULI 1959

HUGO HÖSTRUP
ARKITEKT MAA.

B. Stenberg
B. STENBERG

- - - BYGGNADSPLANEGRÄNS
 — GÄLLANDE BESTÄMMELSEGRÄNS AVSEDD ATT BIBEHÅLLAS
 - - - BESTÄMMELSEGRÄNS
 x x BESTÄMMELSEGRÄNS AVSEDD ATT UTGÅ

BSr OMRÅDE FÖR BOSTADSÄNDAMÅL, RADHUS
H OMRÅDE FÖR HANDELSÄNDAMÅL

MARK SOM ICKE FÅR BEBYGGAS

I ANTAL VÅNINGAR

År 1960 den 1 mars blev detta förslag till ändring av byggnadsplanen av länsstyrelsen fastställt genom beslut som jämlikt 150 § byggnadslagen omedelbart vunnit laga kraft; betygar.

Halmstad i landskansliet som ovan.

På tjänstens vägnar:

.....
Axel Stridh