




Grundkartan upprättad av Götene kommun
Koordinatsystem i plan SWEREF 99 13 30
Höjdsystem RH00
Fastighetsindelningen aktuell maj 2012.
Javier Gordar
Mättningsingenjör

GRUNDKARTEBETECKNINGAR HMK-Ka:D


- Traktgräns
- Fastighetsgräns
- Fastighetsbeteckning
- Byggnader

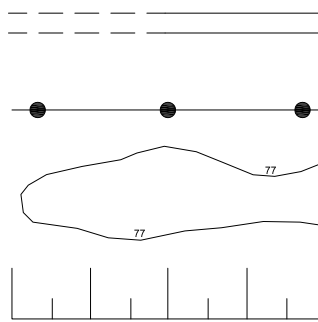

- Väglinjer
- Elledning ovan mark
- Nivåkurvor
- Slänt

PLANKARTA

SKALA 1:1000 (A1), 1:2000 (A3)

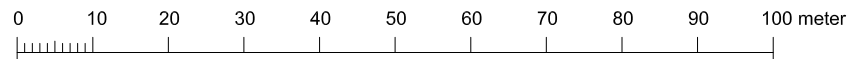

PLANBESTÄMMELSER

Följande gäller inom områden med nedanstående beteckningar.
Där beteckning saknas gäller bestämmelsen inom hela planområdet,
om inte annat anges.

GRÄNSER

- Planområdesgräns (belägen 3 m utanför planområdet)
- Användningsgräns
- Egenskapsgräns

ANVÄNDNING AV MARK OCH VATTEN

Allmänplatsmark

- NATUR Naturmark
- INDUSTRIGATA Industritrafik

Kvartersmark

- J Industri
- T1 Industrijärnväg

BEGRÄNSNINGAR AV MARKENS BEBYGGANDE

- Marken får inte bebyggas
- u Marken skall vara tillgänglig för allmänna underjordiska ledningar
- l Marken skall vara tillgänglig för allmän luftledning.
- z Marken skall vara tillgänglig för allmän körtrafik.

PLACERING; UTFORMNING; UTFÖRANDE


Utformning

- 0,0 Högsta byggnadshöjd i m

ADMINISTRATIVA BESTÄMMELSER

Genomförandetiden är 5 år från den dagen planen vunnit laga kraft
Kommunen är huvudman för allmän plats.

Gällande strandskydd upphävs inom kvartersmark.

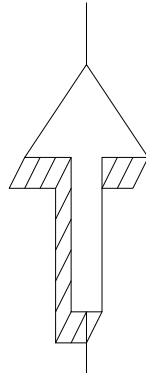

Antagandehandling

	Beskrivning Samrådsredogörelse	Fastighetsförteckning Grundkarta Förändringskarta
Detaljplan för HÄLLEKIS IND, HÖNSÅTER 5:4 MM Götene Kommun Västra Götalands län Upprättad juni 2012 rev.120703		
		Beslutsdatum Antagande 2012-08-14 Lagakraftvinnande 2012-09-13

Per Seiving
Stadsarkitekt

DP149