

GRUNDKARTA

över fast. Del av Varva 21:5 m.fl. Frideborgsvägen
Gävle kommun, Gävleborgs län

LIVSMILJÖ GÄVLE 2023-10-10

GRUNDKARTEBETECKNINGAR

—	FASTIGHETSGRÄNS
o	GRÄNSPUNKT inmätt/beräknad
— — — — —	GEMENSAMHETSANLÄGGNING/Ga
VARVA	TRAKTNAMN
215	FASTIGHETSBETECKNING
⊗	BOSTADSHUS
⊗	FASAD
⊗	UTHUS
⊗	FASAD
⊗	BYGGNAD MED VERKSAMHET/OFFENTLIG BYGGNAD
⊗	FASAD
⊗	TRANSFORMATORSTATION
⊗	FASAD
==	VÄG
→	DIKE
— — — — —	SLÄNT
2	HÖJDKURVOR
...	ÄGOSLAGSGRÄNS
✿	BARRSKOG
+	RUTNÄTSKRYSS
sekundärt skyddsområde för grundvattentäkt	GRÄNS FÖR SEKUNDÄRT/PRIMÄRT SKYDDOMRÅDE FÖR GRUNDVATTENTÄKT

Kartan ingår delvis i sekundärt skyddsområde för grundvattentäkt

FÖR GRUNDKARTAN GÄLLER

KOORDINATSYSTEM: SWEREF 99 16 30

HÖJDSYSTEM: RIKETS SYSTEM RH2000

HMK-KA 2.2.3.D

SKALA 1:1000

KARTAN ÄR FOTOGRAMMETRISKT OCH TERRESTERT

FRAMSTÄLLD

UPPRÄTTAD AV

Olivia Sköld
Kart- och mättningsingenjör


FASTIGHETSÄRÄTTSLIGT GRANSKAD AV

Karin Linjer
Lantmäterichef

KARTAN ÄR AJOURFÖRD INOM PLANOMRÅDET

N 6734000

N 6734100

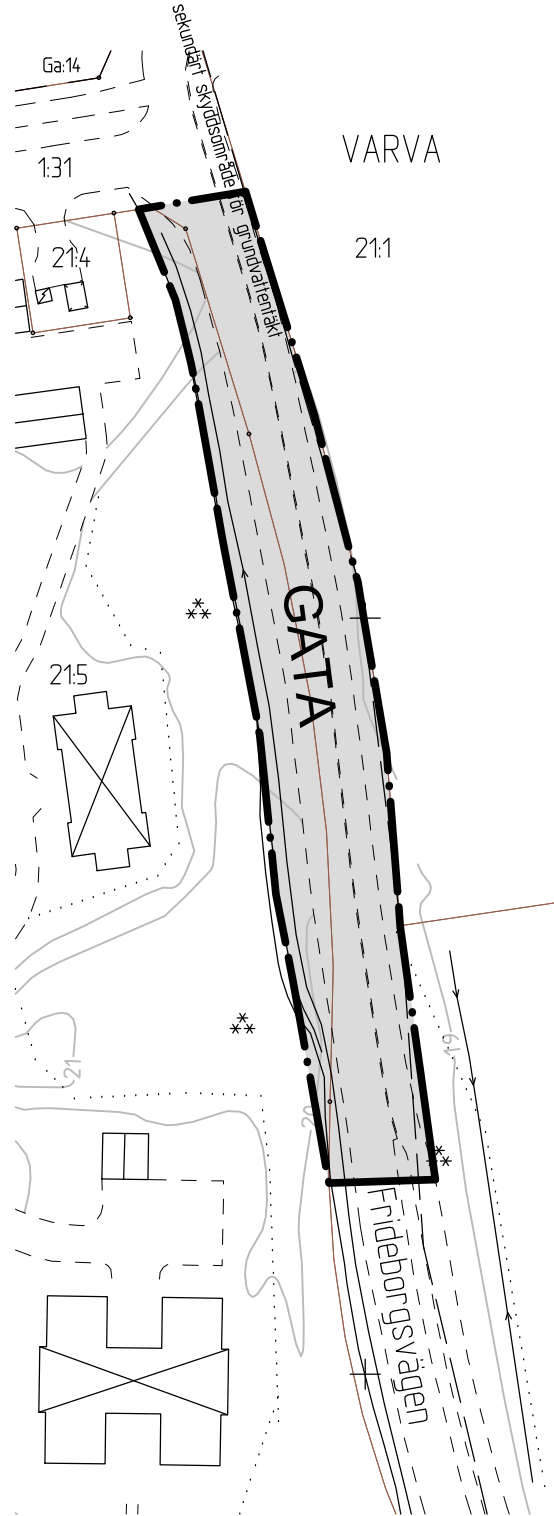

Dnr: 23SBN233

Lagakrafthandling

Detaljplan för allmän plats

Del av Varva 21:5 m.fl. Frideborgsvägen

GÄVLE KOMMUN, Livsmiljö Gävle

GÄVLEBORGS LÄN

2024-01-15

Antagande
2024-03-20 SBNLaga kraft
2024-04-18Sari Svedjeholm
PlanchefJohanna van der Kaaij
Planarkitekt

PLANBESTÄMMELSER

Följande gäller inom områden med nedanstående beteckningar. Endast angiven användning och utformning är tillåten. Där beteckning saknas gäller bestämmelsen inom hela planområdet.

GRÄNSBETECKNINGAR

Planområdesgräns

ANVÄNDNING AV MARK OCH VATTEN

Allmän plats

GATA Gata.

Genomförandetid

Genomförandetiden är 60 månader och börjar gälla när planen får laga kraft