


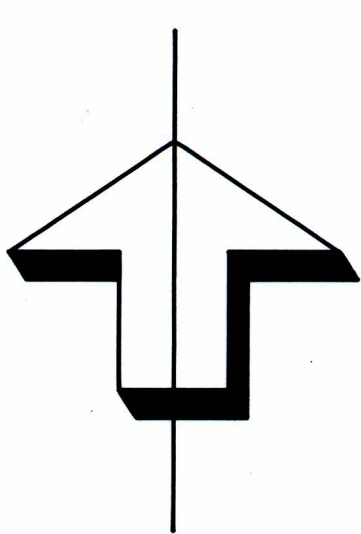

Detaljplanen
antagen av Byggnadsnämnden 1995-01-17, §4
laga kraft 1995-02-08

Detaljplan för

BOKEBERG

Hässleholms tätort och kommun, Kristianstads län

upprättad av stadsarkitektkontoret i oktober 1994, reviderad i januari 1995,
efter samråd.

Leif Berg
Leif Berg
stadsarkitekt

Siv Carlström
Siv Carlström
planarkitekt

PLANBESTÄMMELSER

Följande gäller inom områden med nedanstående beteckningar. Där beteckning saknas
gäller bestämmelsen inom hela planområdet. Endast angiven användning och
utformning är tillåten.

GRÄNSBETECKNINGAR

- Linjen belägen 3 meter utanför planområdets gräns
- Användningsgräns
- Egenskapsgräns
- Utgående egenskapsgräns

ANVÄNDNING AV ALLMÄN PLATS

- PARK Anlagd park

ANVÄNDNING AV KVARTERSMARK

- BD Bostäder och vård

UTNYTTJANDEGRAD

- e 000 Största byggnadsyta i kvadratmeter ovan mark

BEGRÄNSNING AV MARKENS BEBYGGANDE

- Marken får inte bebyggas
- u Marken skall vara tillgänglig för allmänna underjordiska ledningar

MARKENS ANORDNANDE



- parkering Parkeringsplats skall finnas

PLACERING, UTFORMNING, UTFÖRANDE

- I, VI Högsta antal våningar

ADMINISTRATIVA BESTÄMMELSER

Genomförandetiden för detaljplanen slutar 2000-12-31

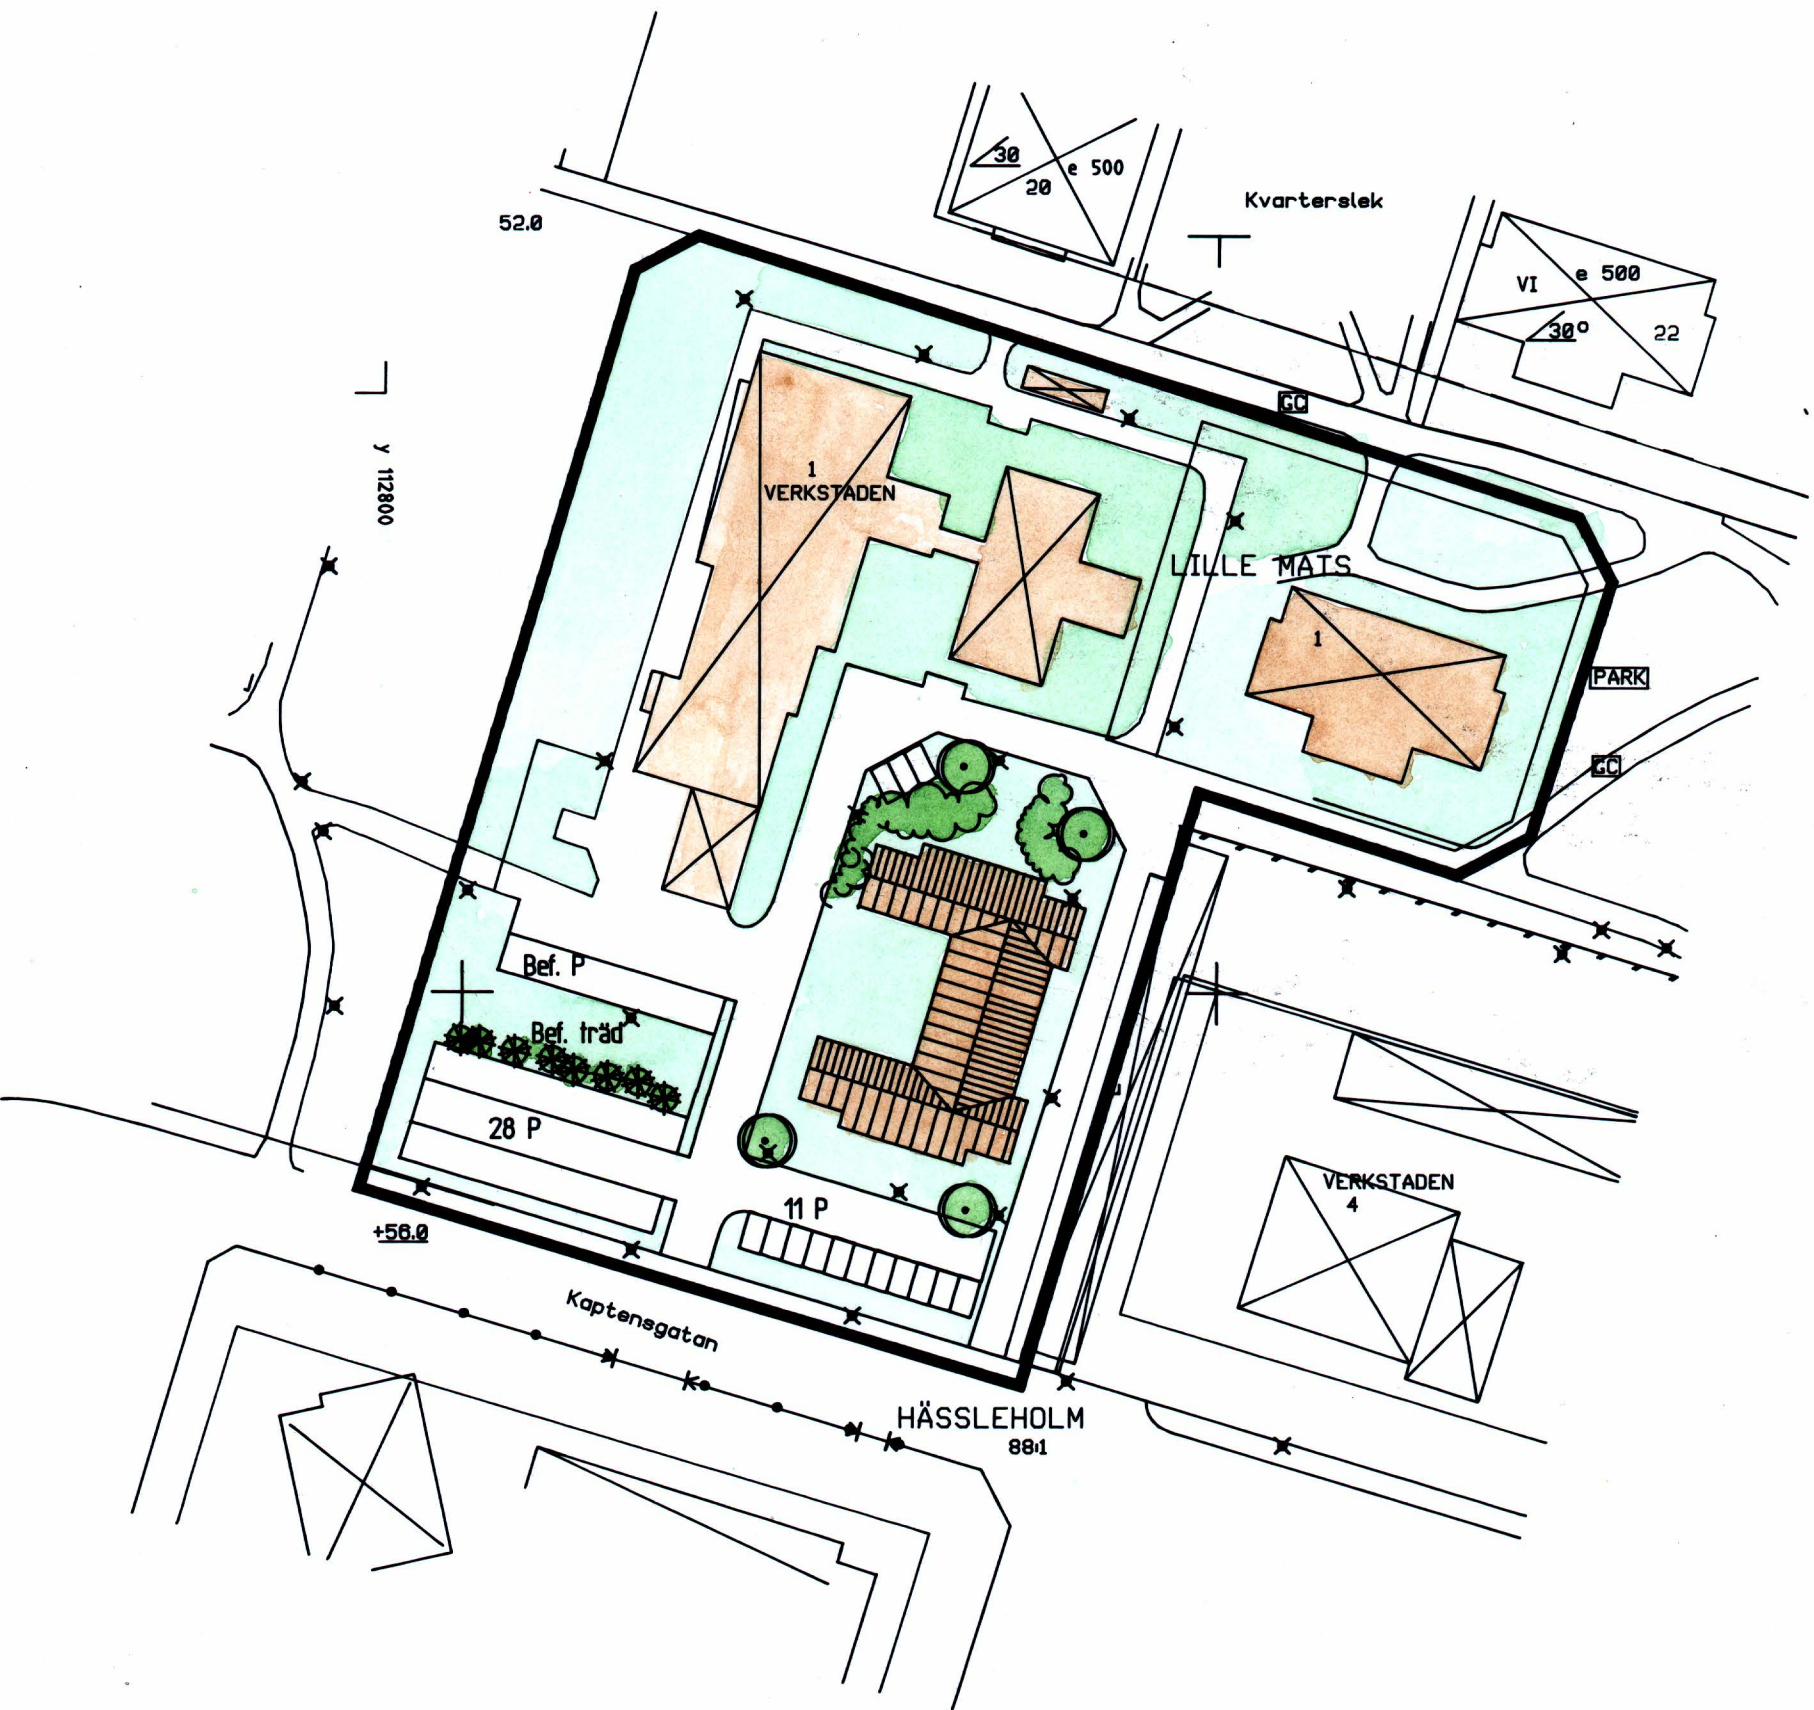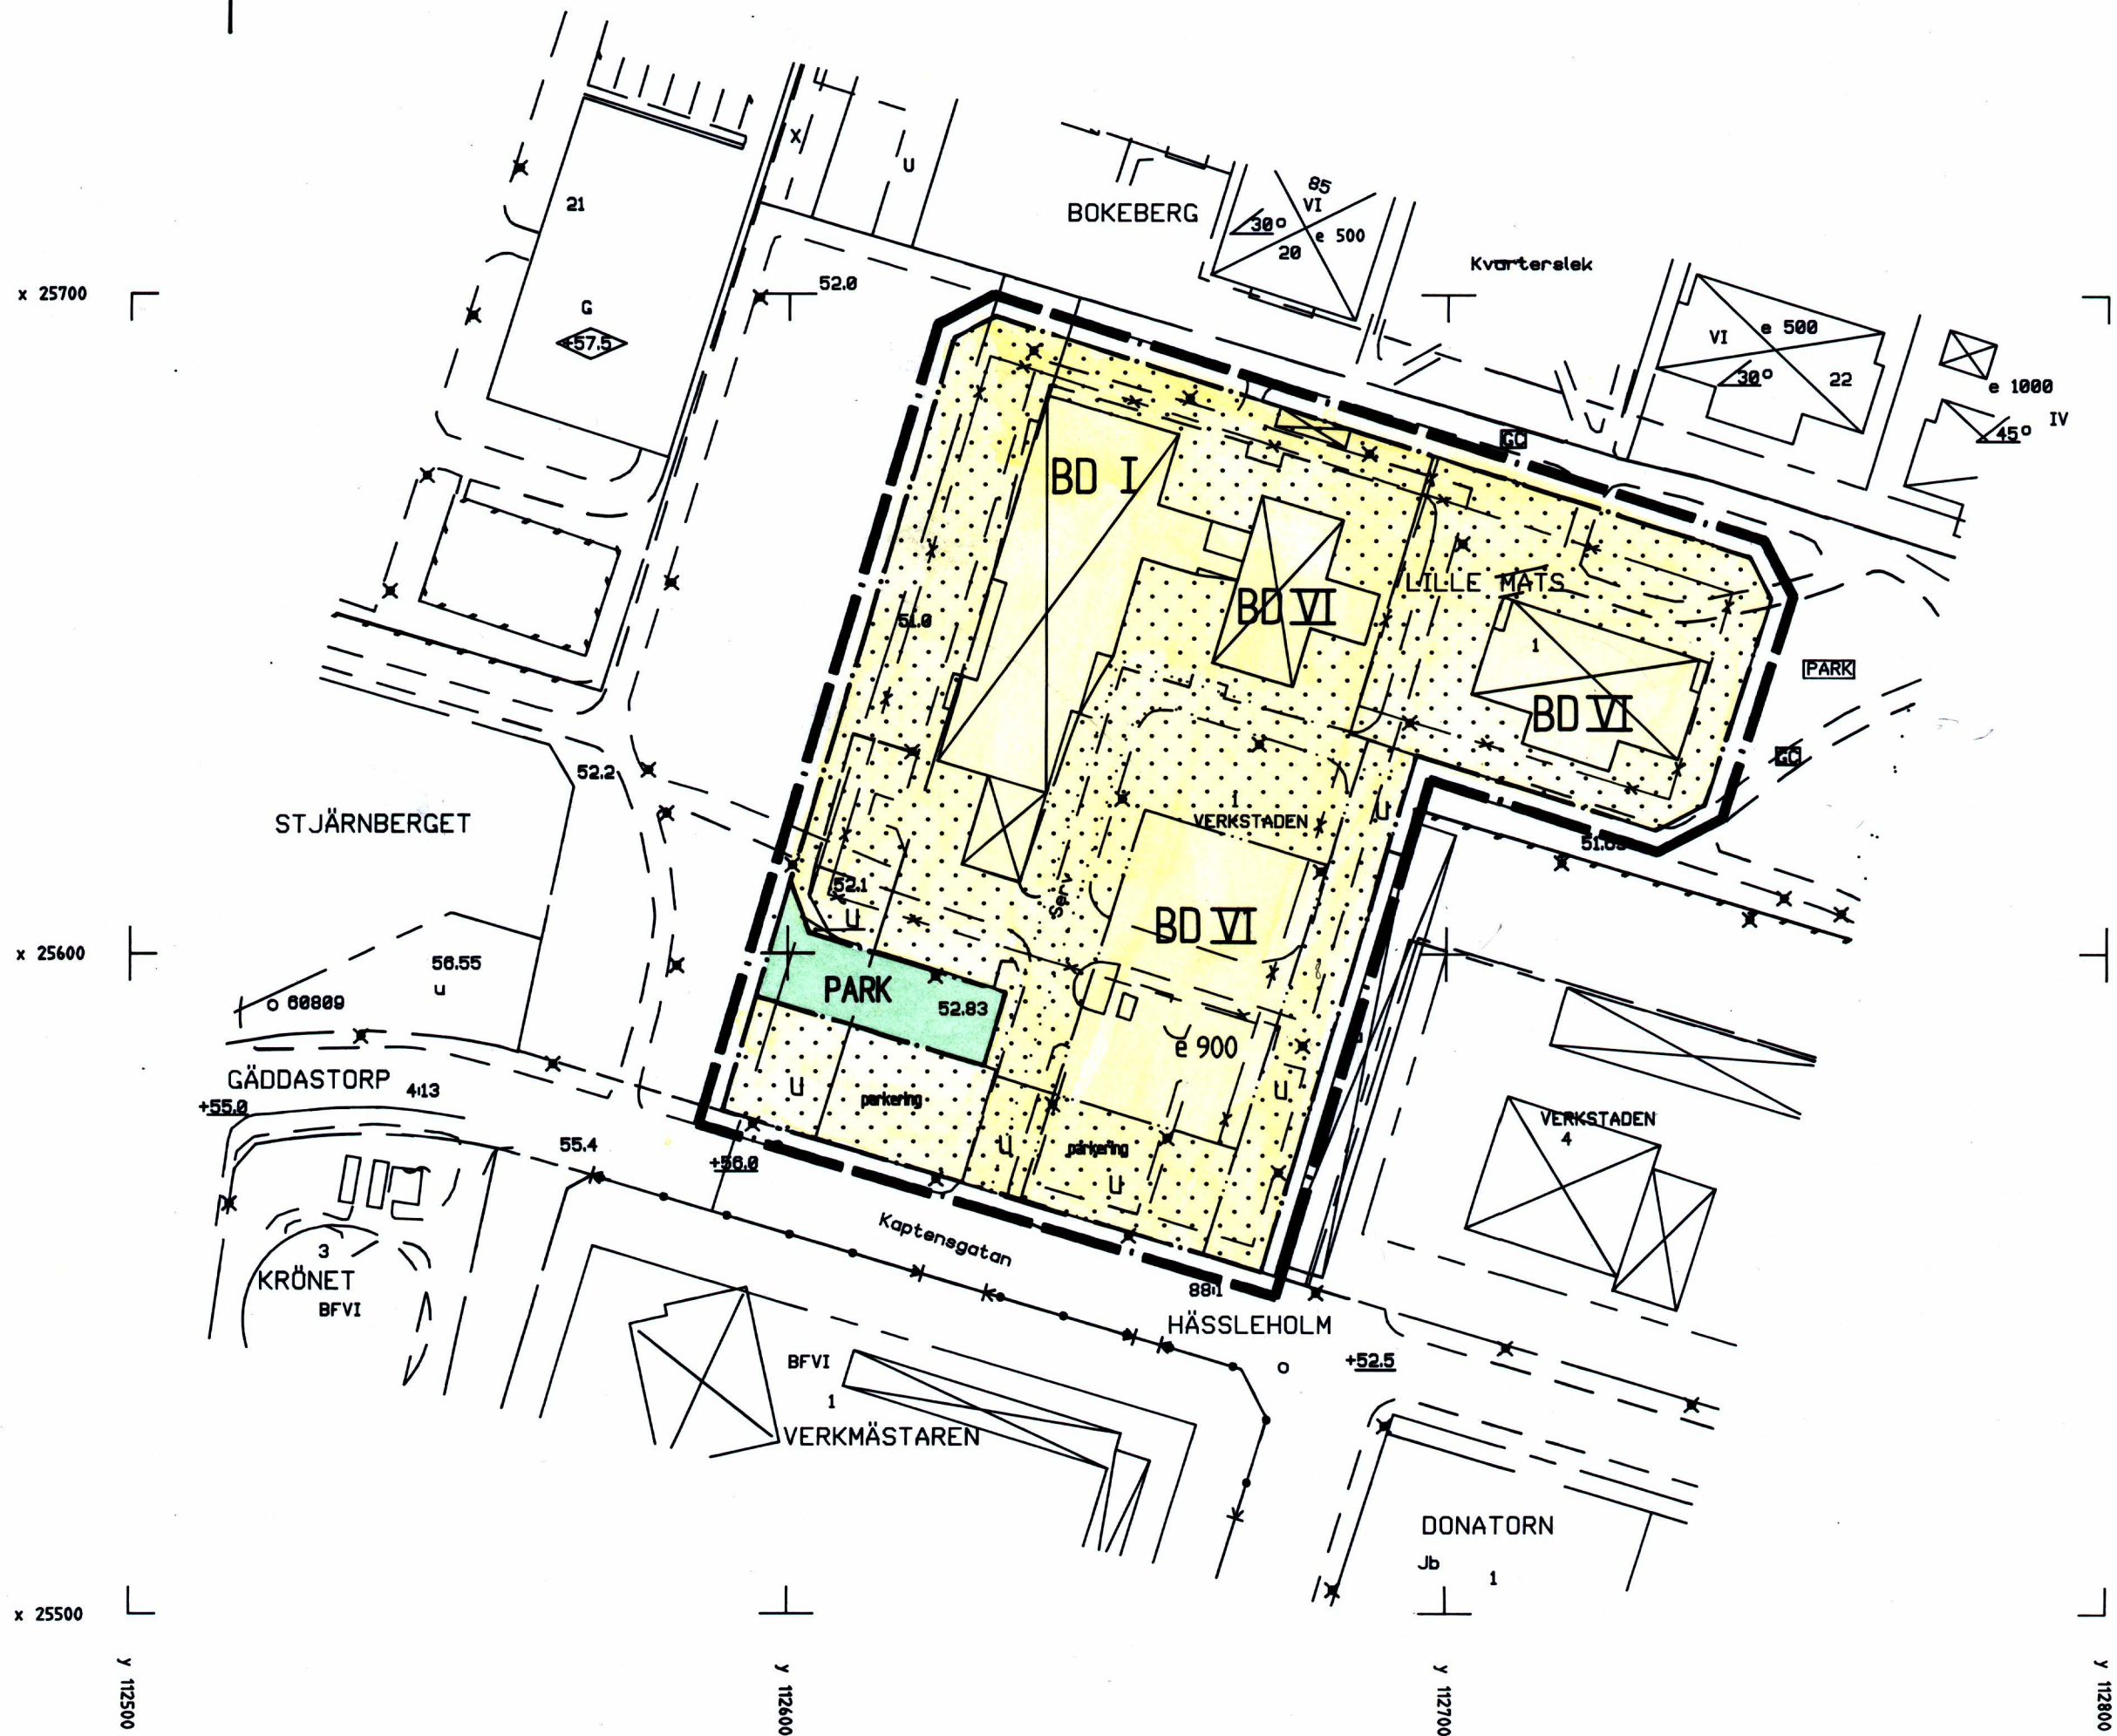

ILLUSTRATION

0 5 10 20 30 40 50
Skala 1:1000

Arkivnr: A679

Detaljplan för Bokeberg

Hässleholms tätort och kommun, Kristianstads län