

FÖRSLAG TILL ÄNDRAD STADSPLAN FÖR KVARTERET ARKEN I ÖSTERSUND.


Upprättat i januari 1944 av:

Abe Vetterlund
Stadsarkitekt.

Tillhör Kungl. Maj:ts beslut
den 19 januari 1944.
Stockholm i Kommunikationsdepartementet.

Ex officio:

Silfverberg
ABC-BOKEN

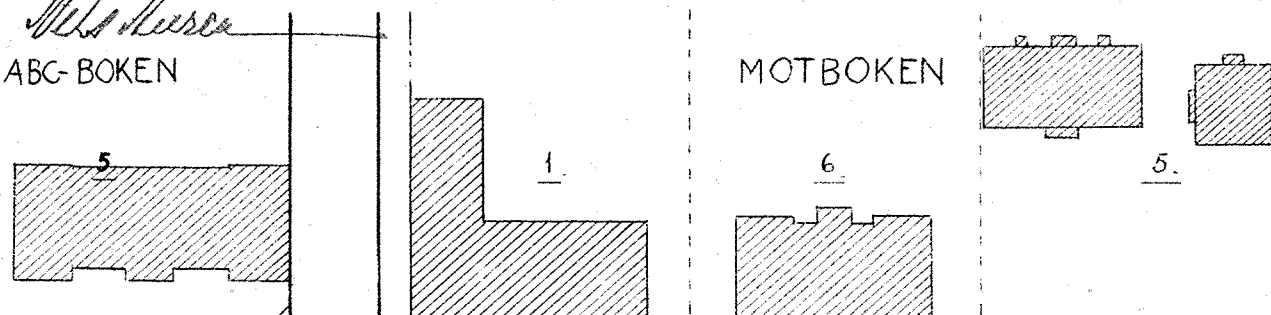

Beteckningar:

- · — gräns för förslaget område
- gällande kvartersgräns, som bibehålles
- - - befintlig bestämmelsegräns
- - - föreslagen bestämmelsegräns
- - - tomtgräns
- 3 gällande tomtnummer
- + 318.2 gällande gatuhöjd
- befintlig byggnad


AIV	AII	A
BSIV	BSII	A II
BSI		

beteckningar som hänföra sig
till stadsplanebestämmelserna.

Att denna karta står i ö-
verensstämmelse med Stads-
fullmäktiges i Östersund be-
slut den 20 juni 1944; bety-
gar

ex officio:

Engström

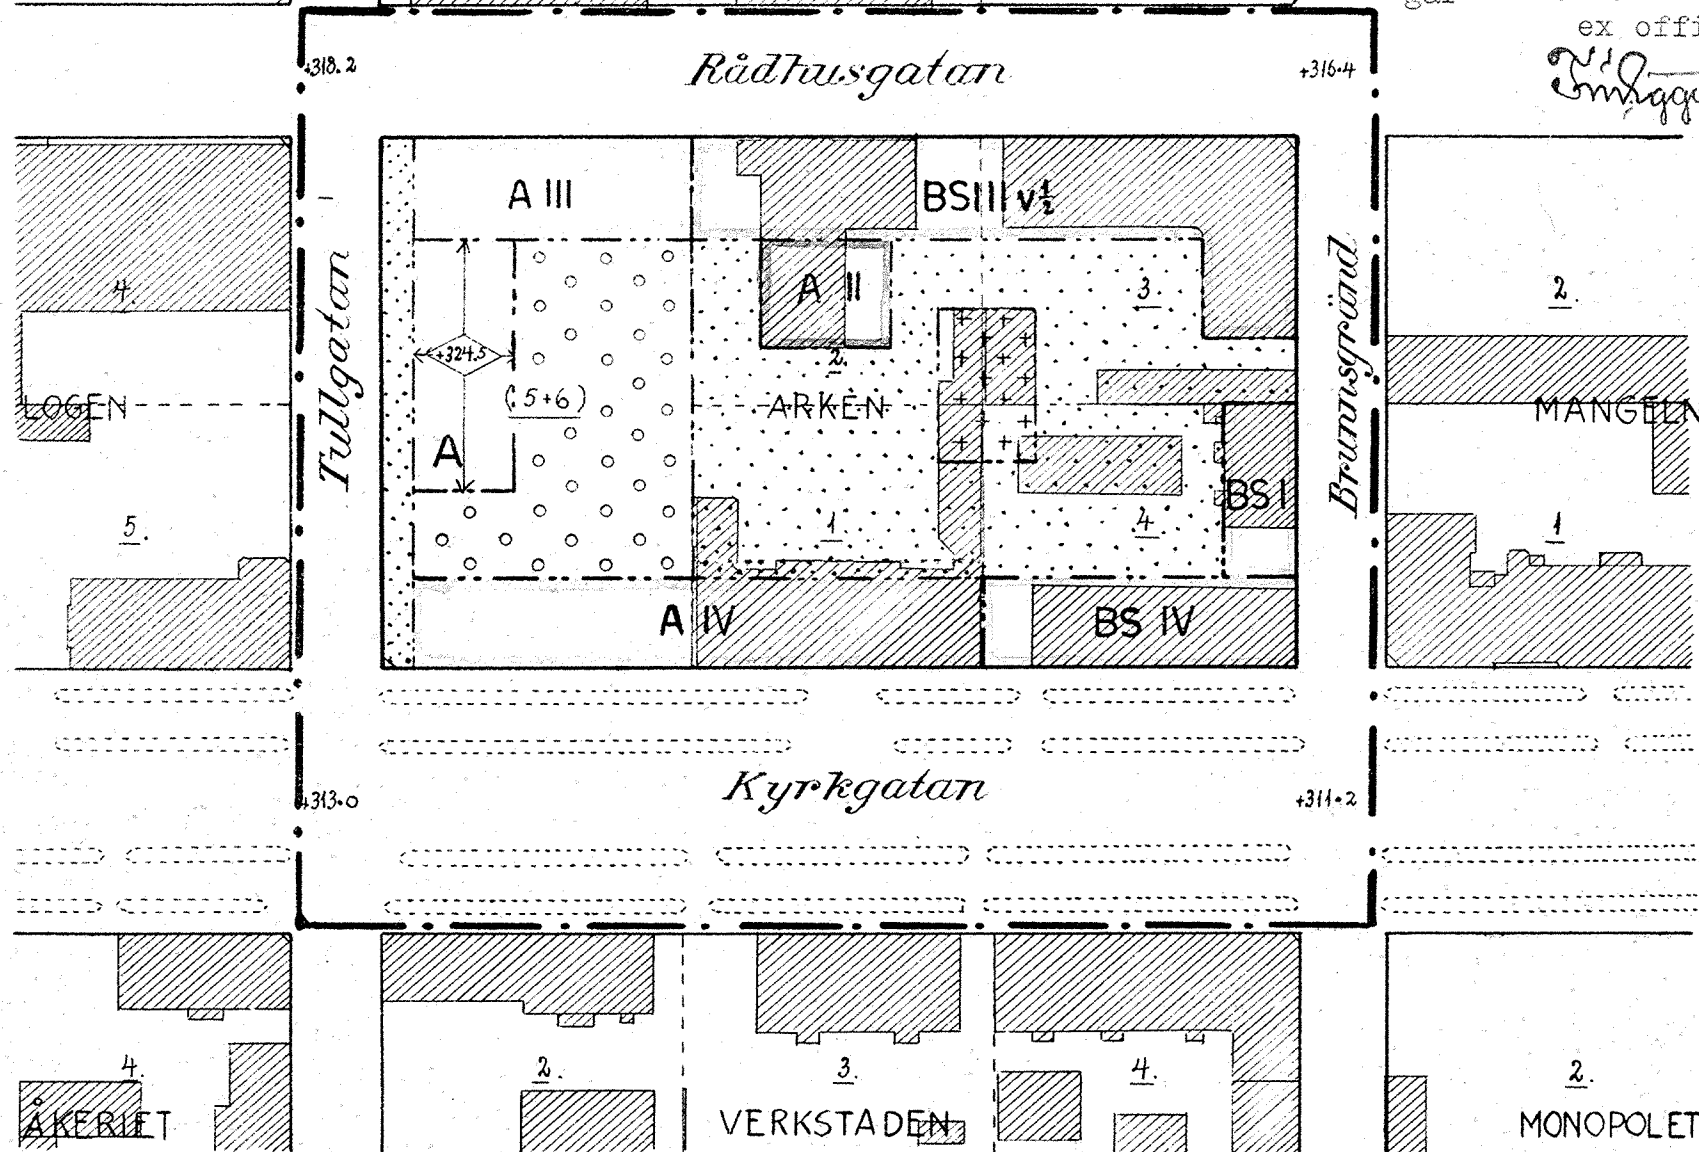

STADSENGJÖRSKONTORET,
ÖSTERSUND.
Lit. Nr 2009.