

Förslag till ändring
av stadsplanen för
kvarteret Fisker i
Trollhättan

uppgjort i september 1938 av

Stadsarkitekt.

Reviderat i februari 1939.

Beteckningar avsedda att fastställas:

- + — Linje belägen tre (3) meter utanför det område, som beröres av ifrågakvarterets förslag.
- Gatu- och kvartersgränser.
- Gränser mellan olika bestämmelesområden.



Beteckningar, hänförande sig till stadsgården i tillhörande stadsplanbestämmelser.

+ 0.00


Föreslagen gathöjd.

+ 0.00

Fastställt — — — avsedd att bibehållas.

Beteckningar, icke avsedda att fastställas:

- Gällande tomegränser.
- Befärdlig byggrad.

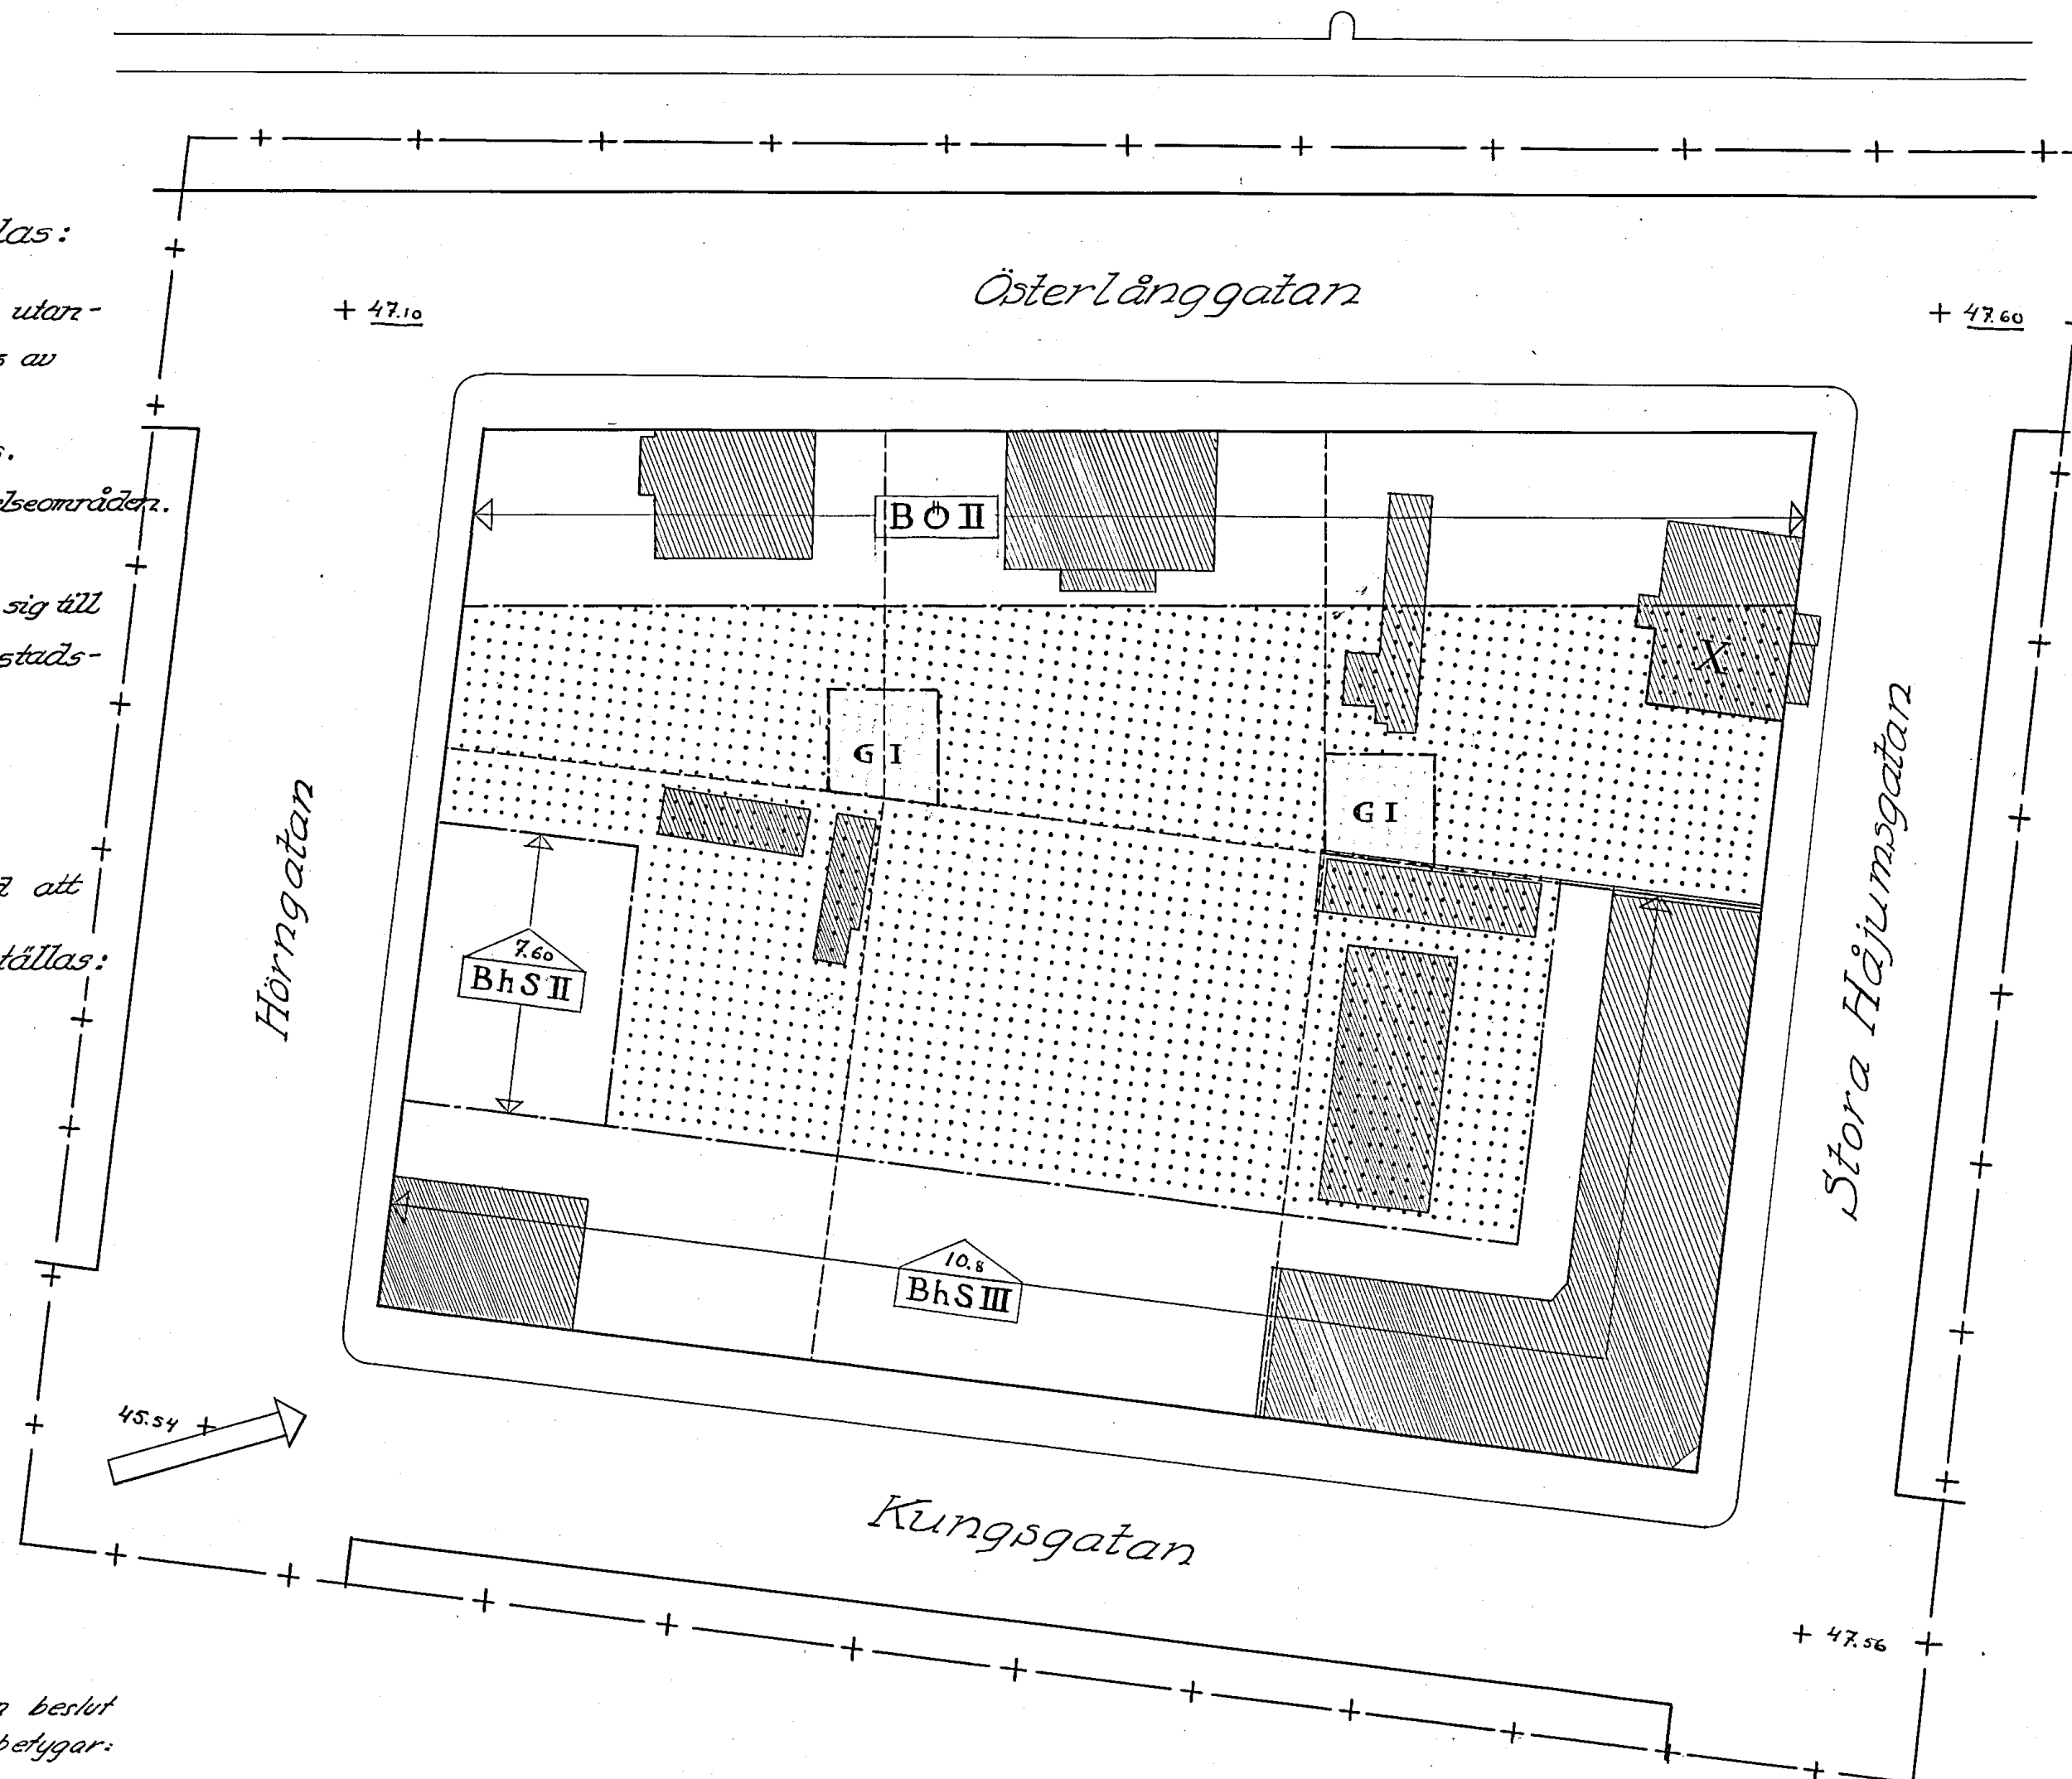

Tillhör Stadsfullmäktiges i Trollhättan beslut den 21 sept. 1943 under nr 213; betygar:

Stadsfullmäktiges ordförande.

Skala 1:400.

