


På främsta sidan
Ragnar Stettin

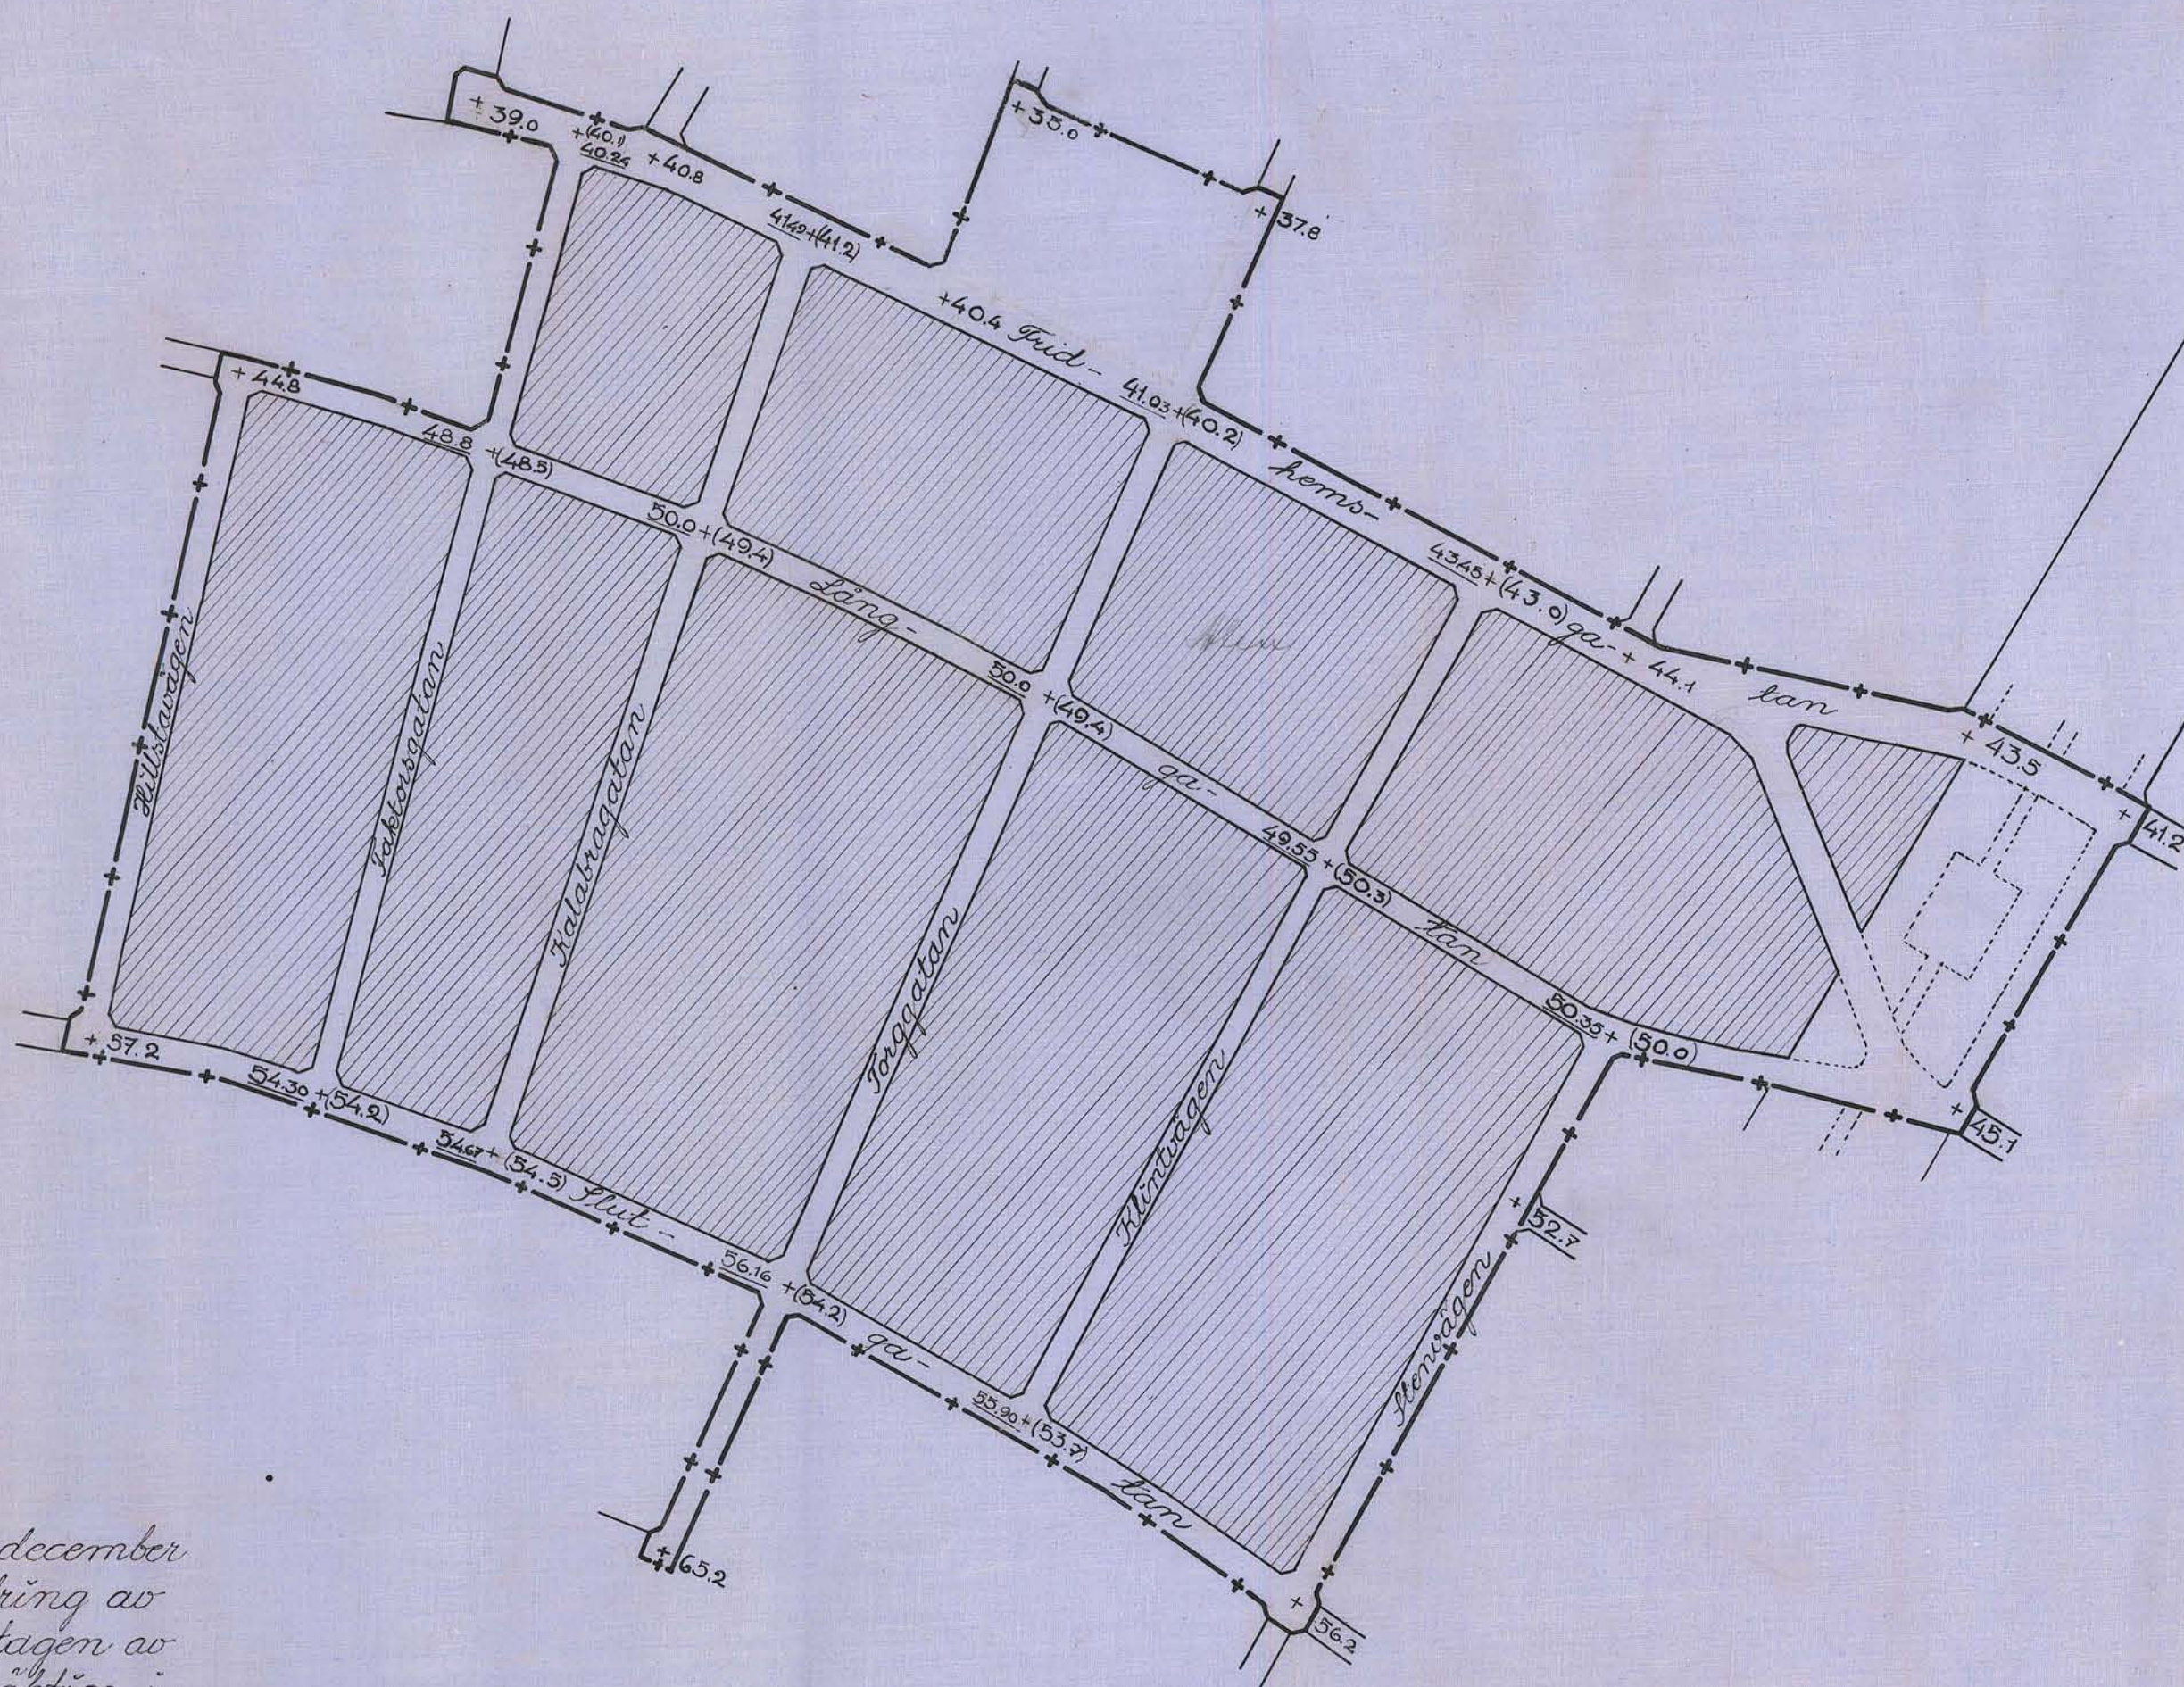

Handwritten: *Handwritten*

—+— Gräns för område, för vilket fast-
ställelse sökes av ändring av stads-
planen.

— gällande gräns för kvarter eller
allmän plats;

+ (0,0) fastställd gatuhöjd, avsedd att utgå;
+ 0,0 ny gatuhöjd, avsedd att fastställas;

 allmän plats; park, plantering.