

Halge Rønne
Stadsplanearkitekt



Stämpel två kronor:

Arcl Stridh



 Linje belägen 3 (tre) meter utanför det område,
 som förslaget avser.
 Gällande områdesgräns, avsedd att bibehållas.
 Bestämmeelsegräns.
 Beteckningar, vilka hänföra sig till stads-
 planebestämmeelserna.
 Befintlig ägogräns.
 Befintlig byggnad.

Ragnar Ljung
Mättningsman

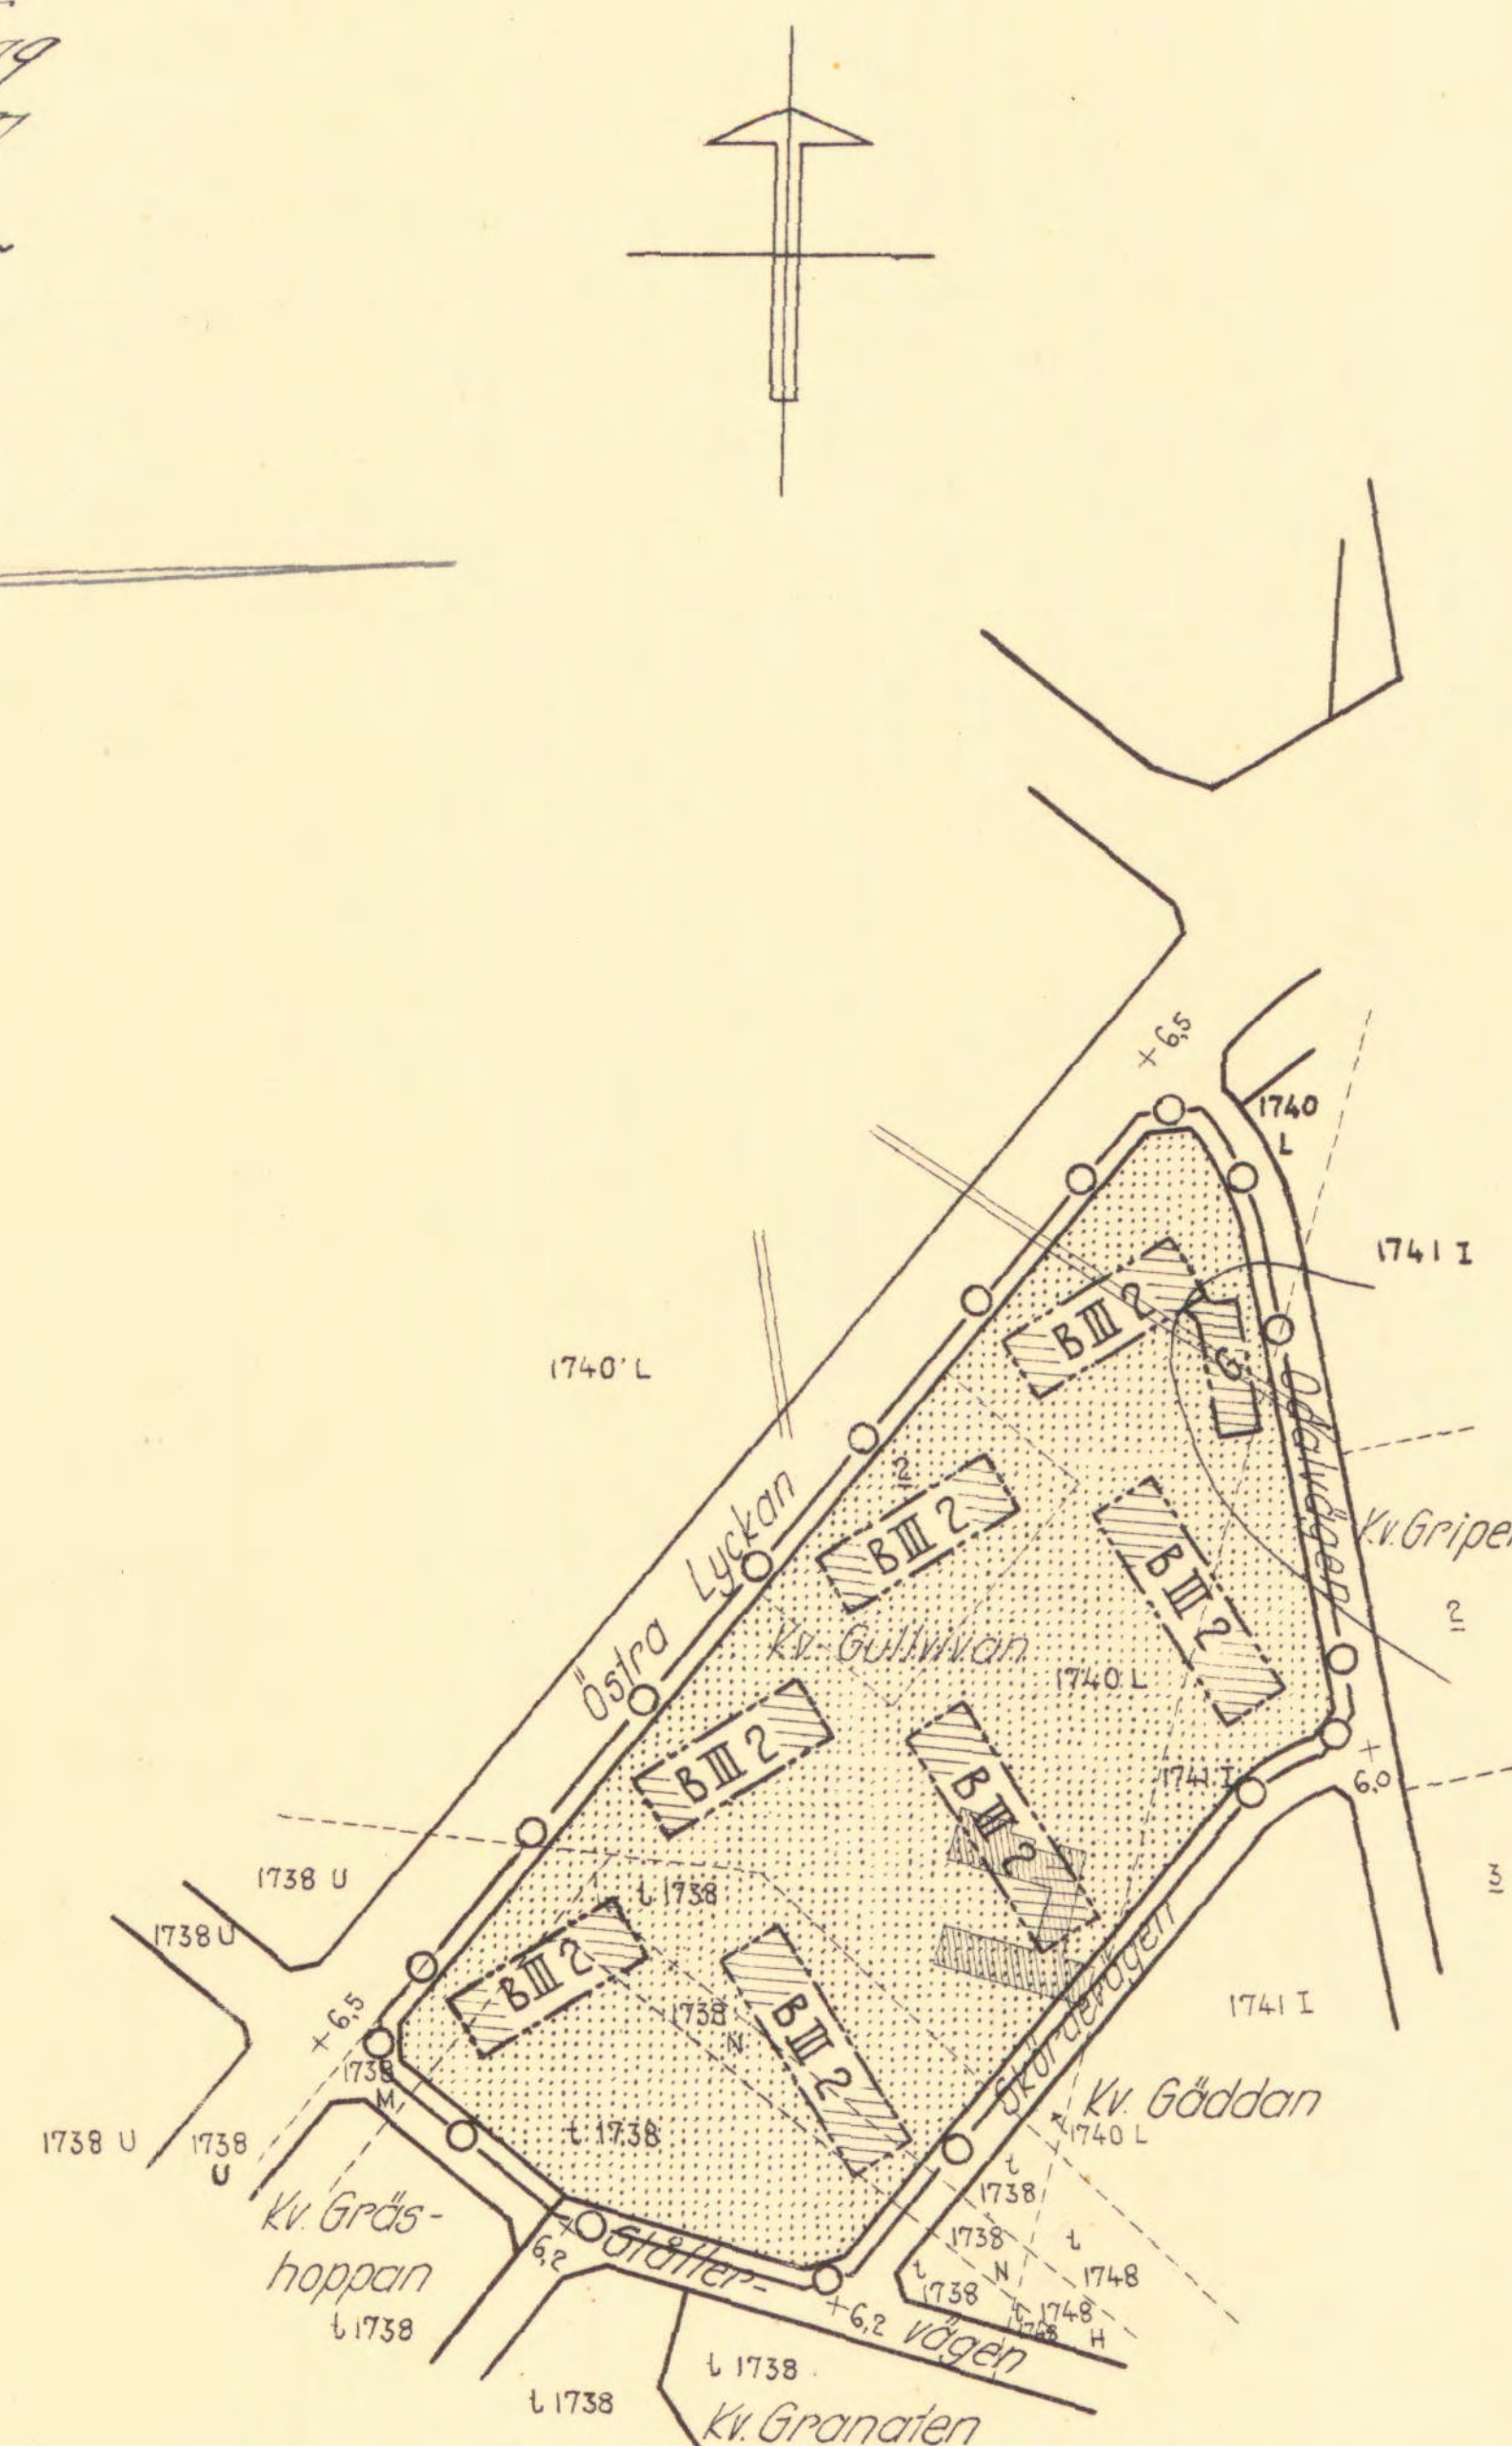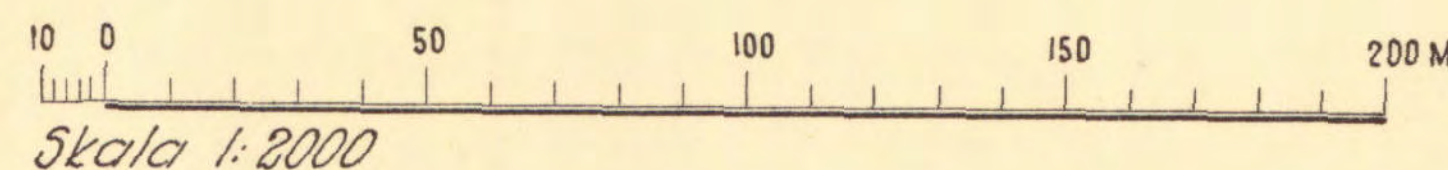

Tillhör BYGGNADSNÄMNDENS beslut av den 11 mars 1989.

Ex officio:
Svante Paulson