

Förslag till
ändring av stadsplanen
för del av stadsdelen

STADEN i ÖSTERSUND

(del av kvarteret Motboken)
uppgjort av stadsarkitekten i Östersund
i september 1961.

STADSPLANEKARTA

Östersund den 12.9.1961.

Stadsarkitekt


Beteckningar:

- Stadsplaneegräns, belägen 3(tre) meter utanför det område, som förslaget avser.
- Gällande områdes- och bestämmelsegräns.
- Bestämmelsegräns.
- Gällande områdes- och bestämmelsegräns, avsedd att utgå.
- Gat-, kvarters- och annan områdesgräns.
- Gränslinje ej avsedd att fastställas.
- ///BH/// Område för bostads- och handelsändamål.
- ///G/// Område för garageändamål.
- /// Område som icke får bebyggas.
- III;A Våningsantal; inredd souterrängvåning
- +000,0 Gällande gathöjd.
- +000,0 Gatuhöjd.
- △ Byggnadshöjd i meter över stadens nollplan.
- △ Taks lutningsvinkel i grader.
- Fastighetsgräns.
- Befintlig byggnad.

Ifrågavarande stadsplaneändring har fastställts genom länsstyrelsens i Jämtlands län resolution denna dag. Enär jämlikt stadgandet i 150 § tredje stycket byggnadslagen klagan ej må föras över resolutionen, har denna vunnit laga kraft; betygar. Östersund i landskansliet den 12 januari 1962.

På tjänstens vägnar:


Claes Löfgren

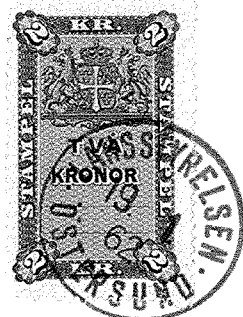

SKALA 1:1000
0 10 20 30 40 50 60 70 80 90 100 M.

Tillhör byggnadsnämndens i Östersund
beslut den 14/11 1961, § 7, betygar
på nämndens vägnar:

Ante Boman

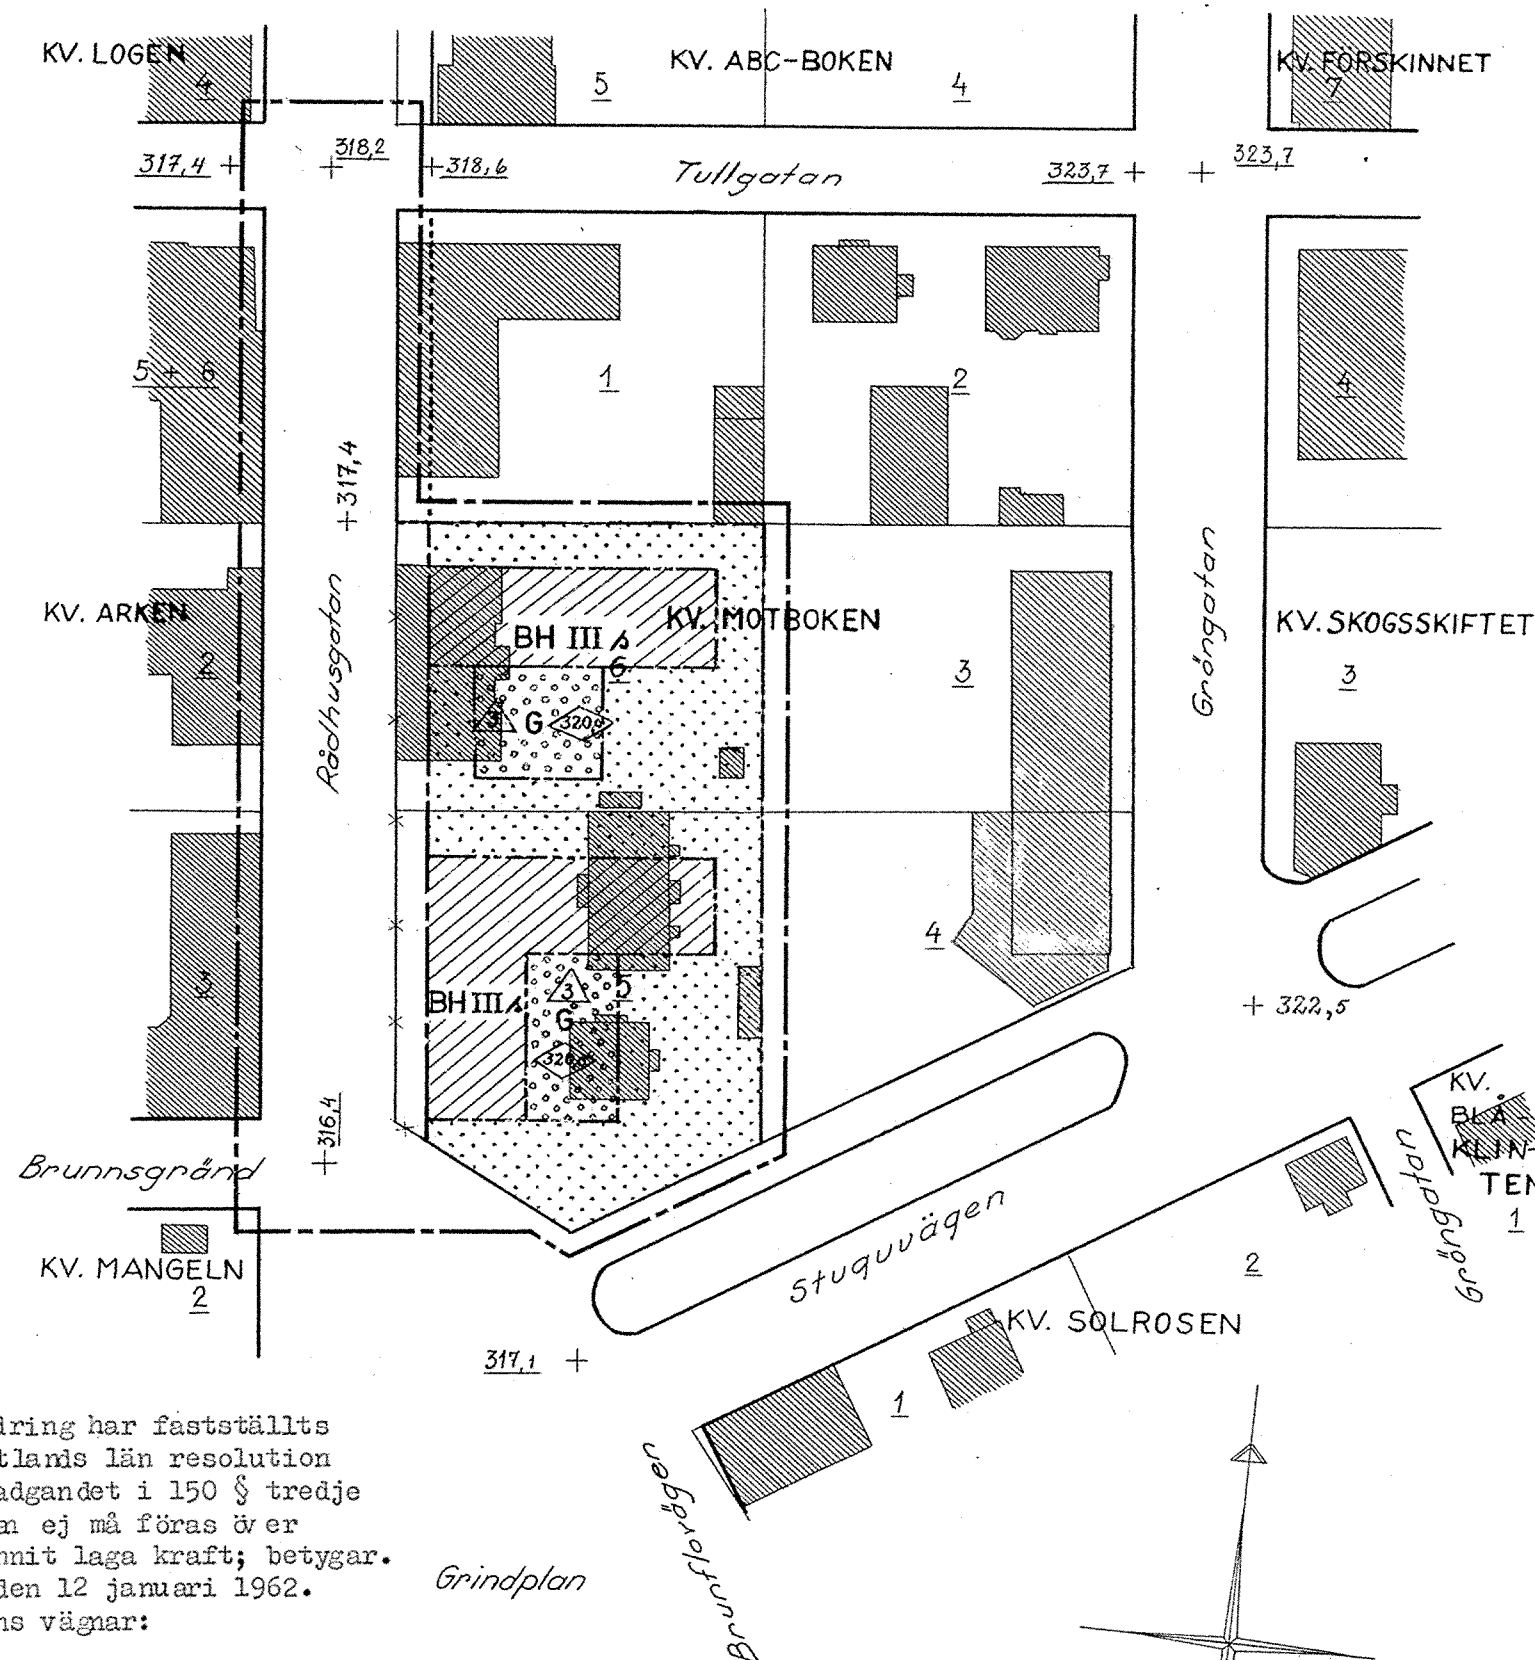

Grundplan